


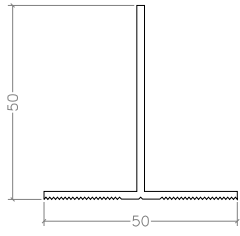
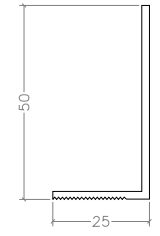
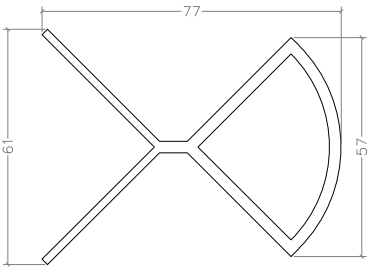
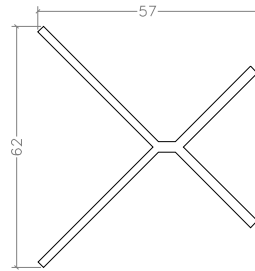
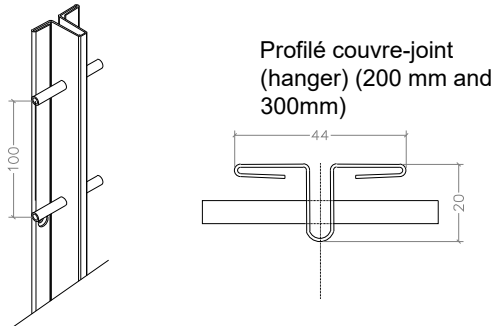
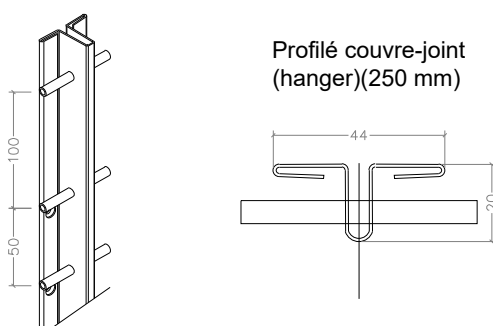
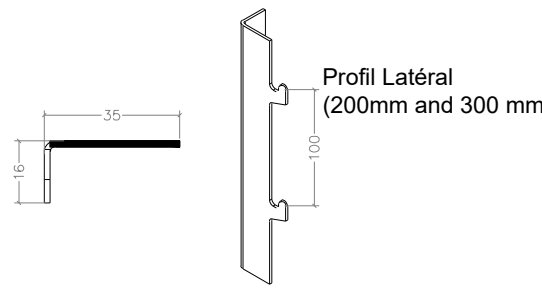
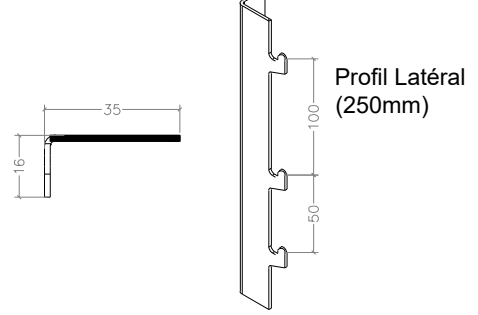


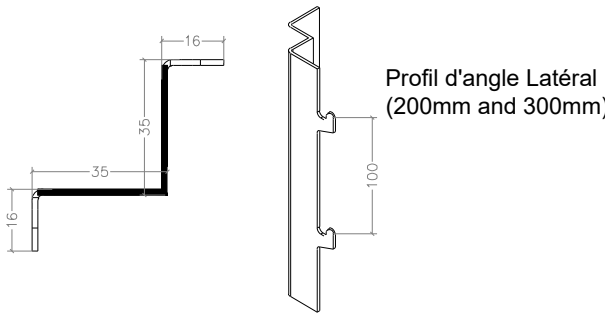

code	Profil	carac. du profil	code	Profil	carac. du profil
TP01	 Profil T (50x50)		LP01	 Profil L (25x50)	
KP01	 Profil d'angle		KP02	 Profil d'angle	
AP01	 Profilé couvre-joint (hanger) (200 mm and 300mm)		AP02	 Profilé couvre-joint (hanger) (250 mm)	
AP03	 Profil Latéral (200mm and 300 mm)		AP04	 Profil Latéral (250mm)	
AP05	 Profil d'angle Latéral (200mm and 300mm)		AP06	 Profil d'angle Latéral (250 mm)	

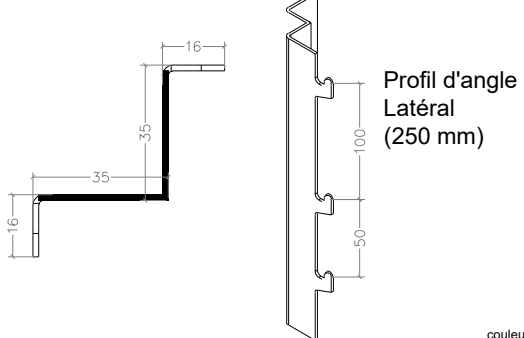


Cheville nylon

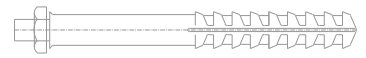


Goujon d'ancrage




AKB 5,5x25 (M.U.V)

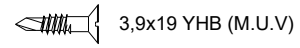


3,9x19 YHB (M.U.V)

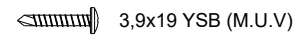

3,9x19 YSB (M.U.V)

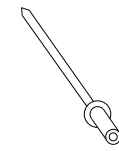


4x10 Rivet

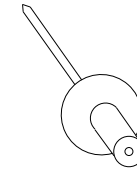


4,8x25 Rivet  
(Fournir par code ral demandé)




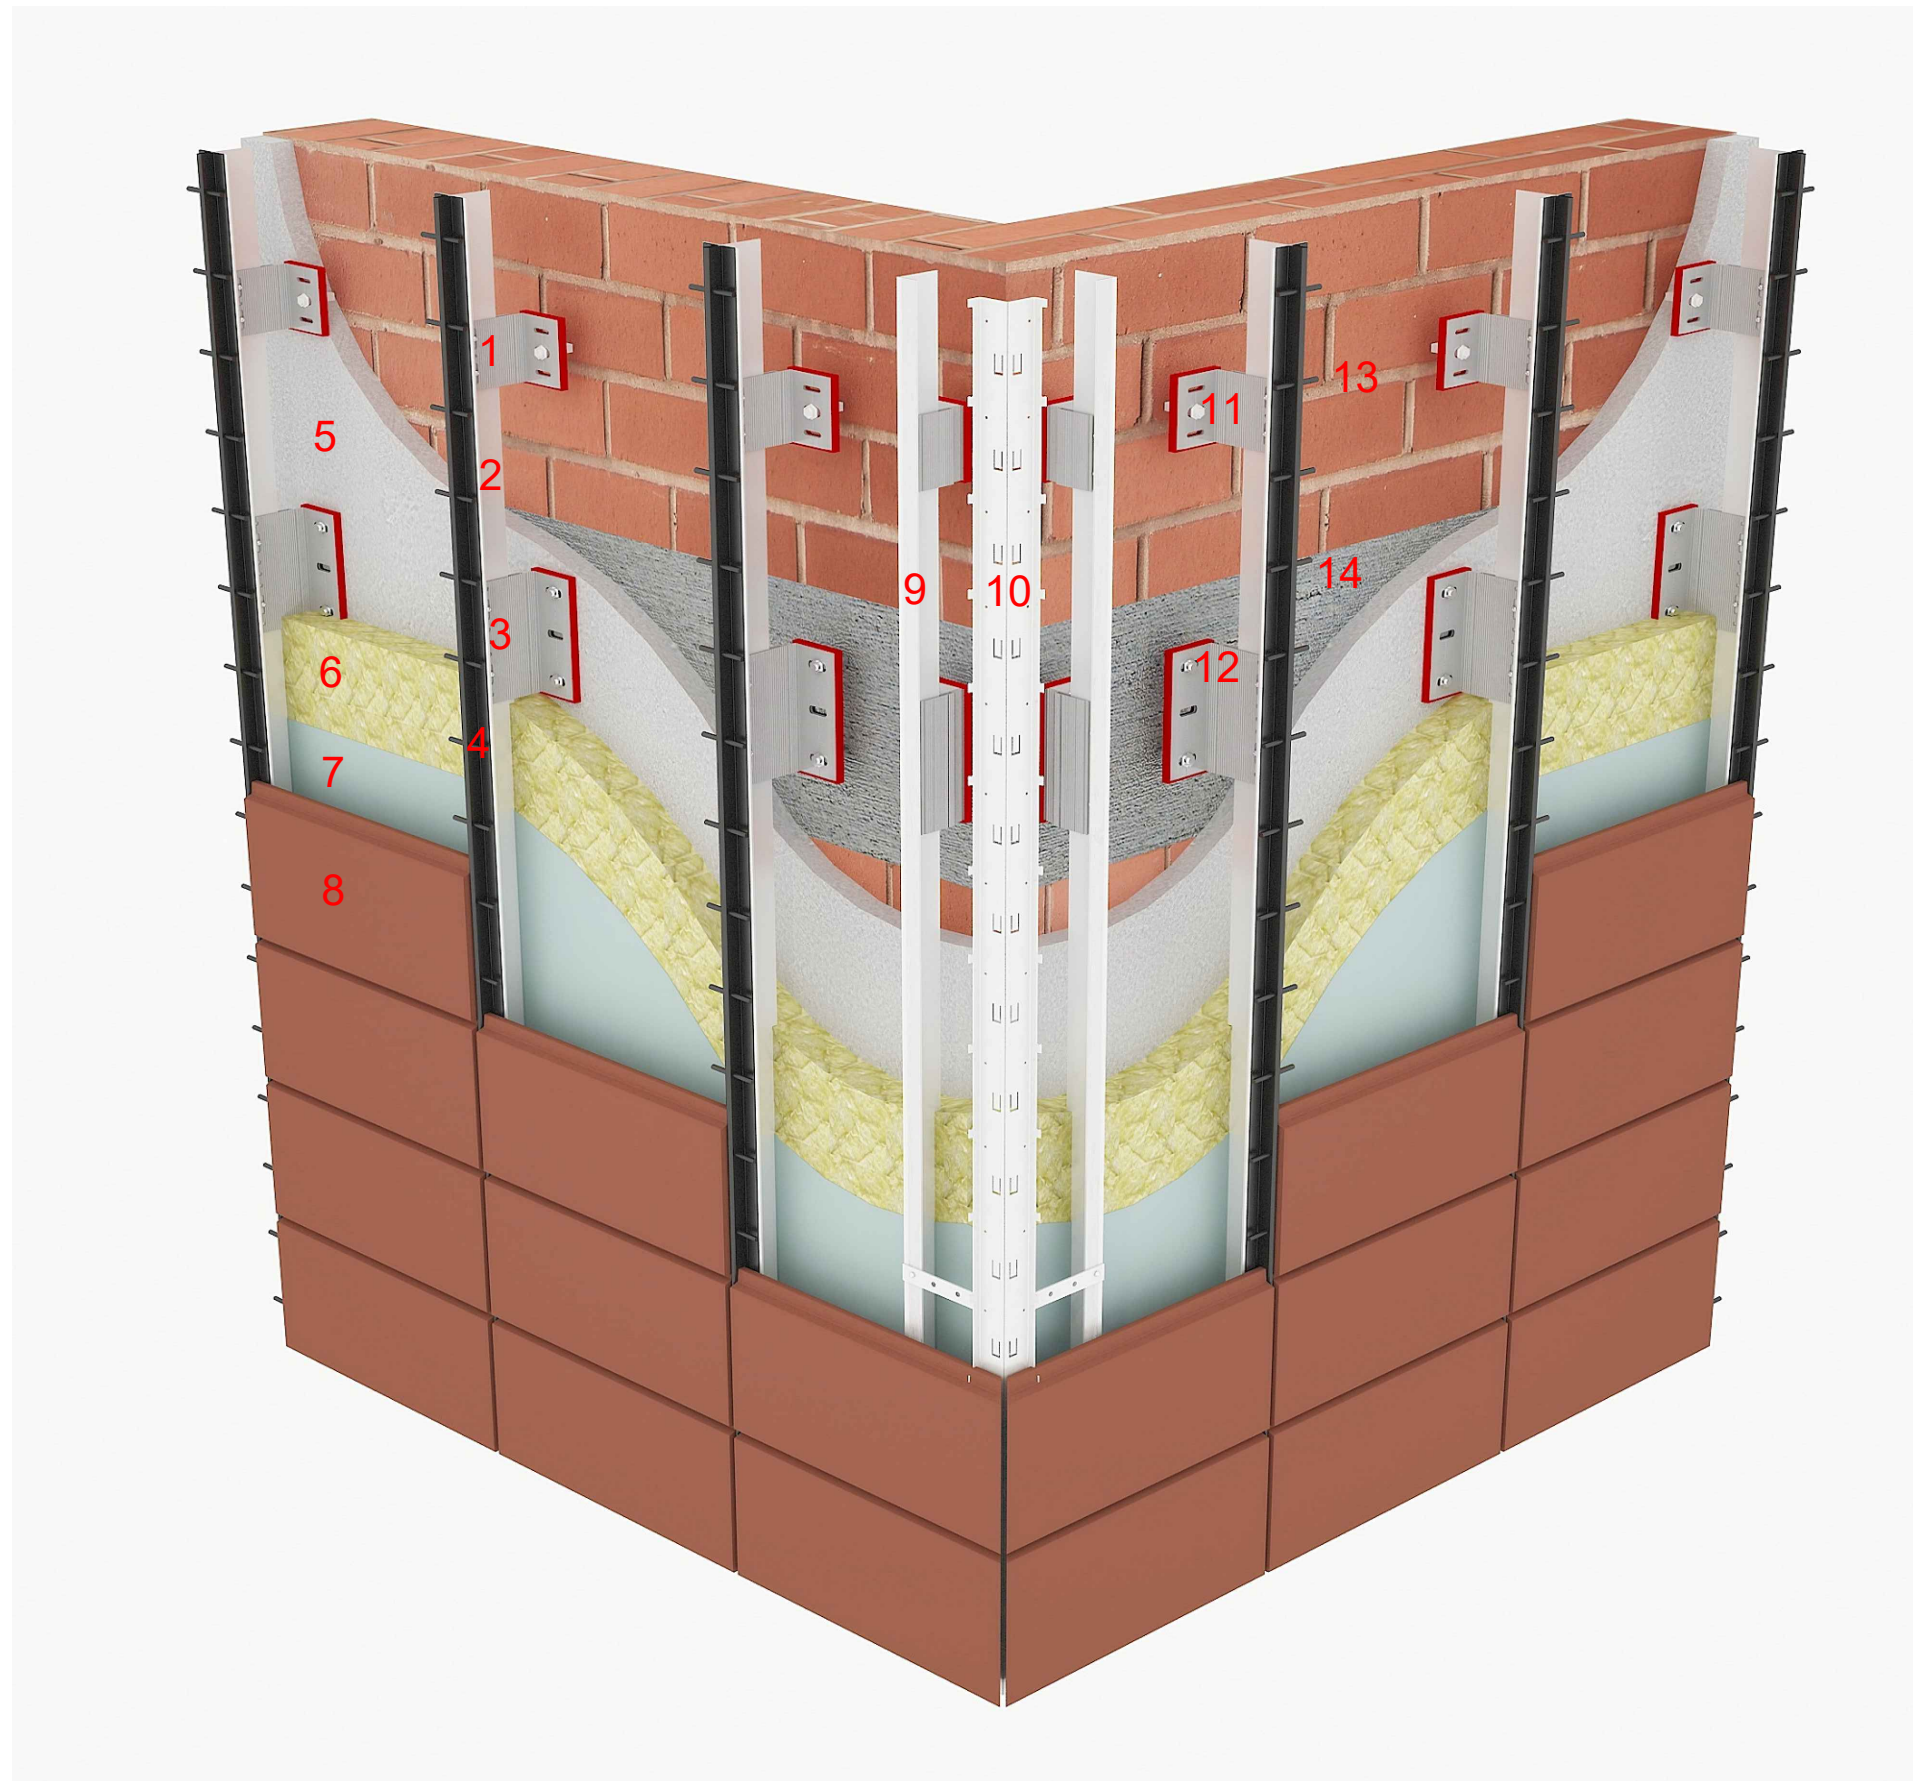


1. Izofix Équerre Support
2. Profil T
3. Izofix Équerre Principale
4. Profilé couvre-joint (hanger)
5. Plâtre
6. Isolant
7. Pare - pluie
8. Terre cuite (terracotta)
9. Profil L
10. Profil Latéral
11. Cheville nylon
12. Goujon d'ancrage
13. Mur en brique
14. Poutre Béton

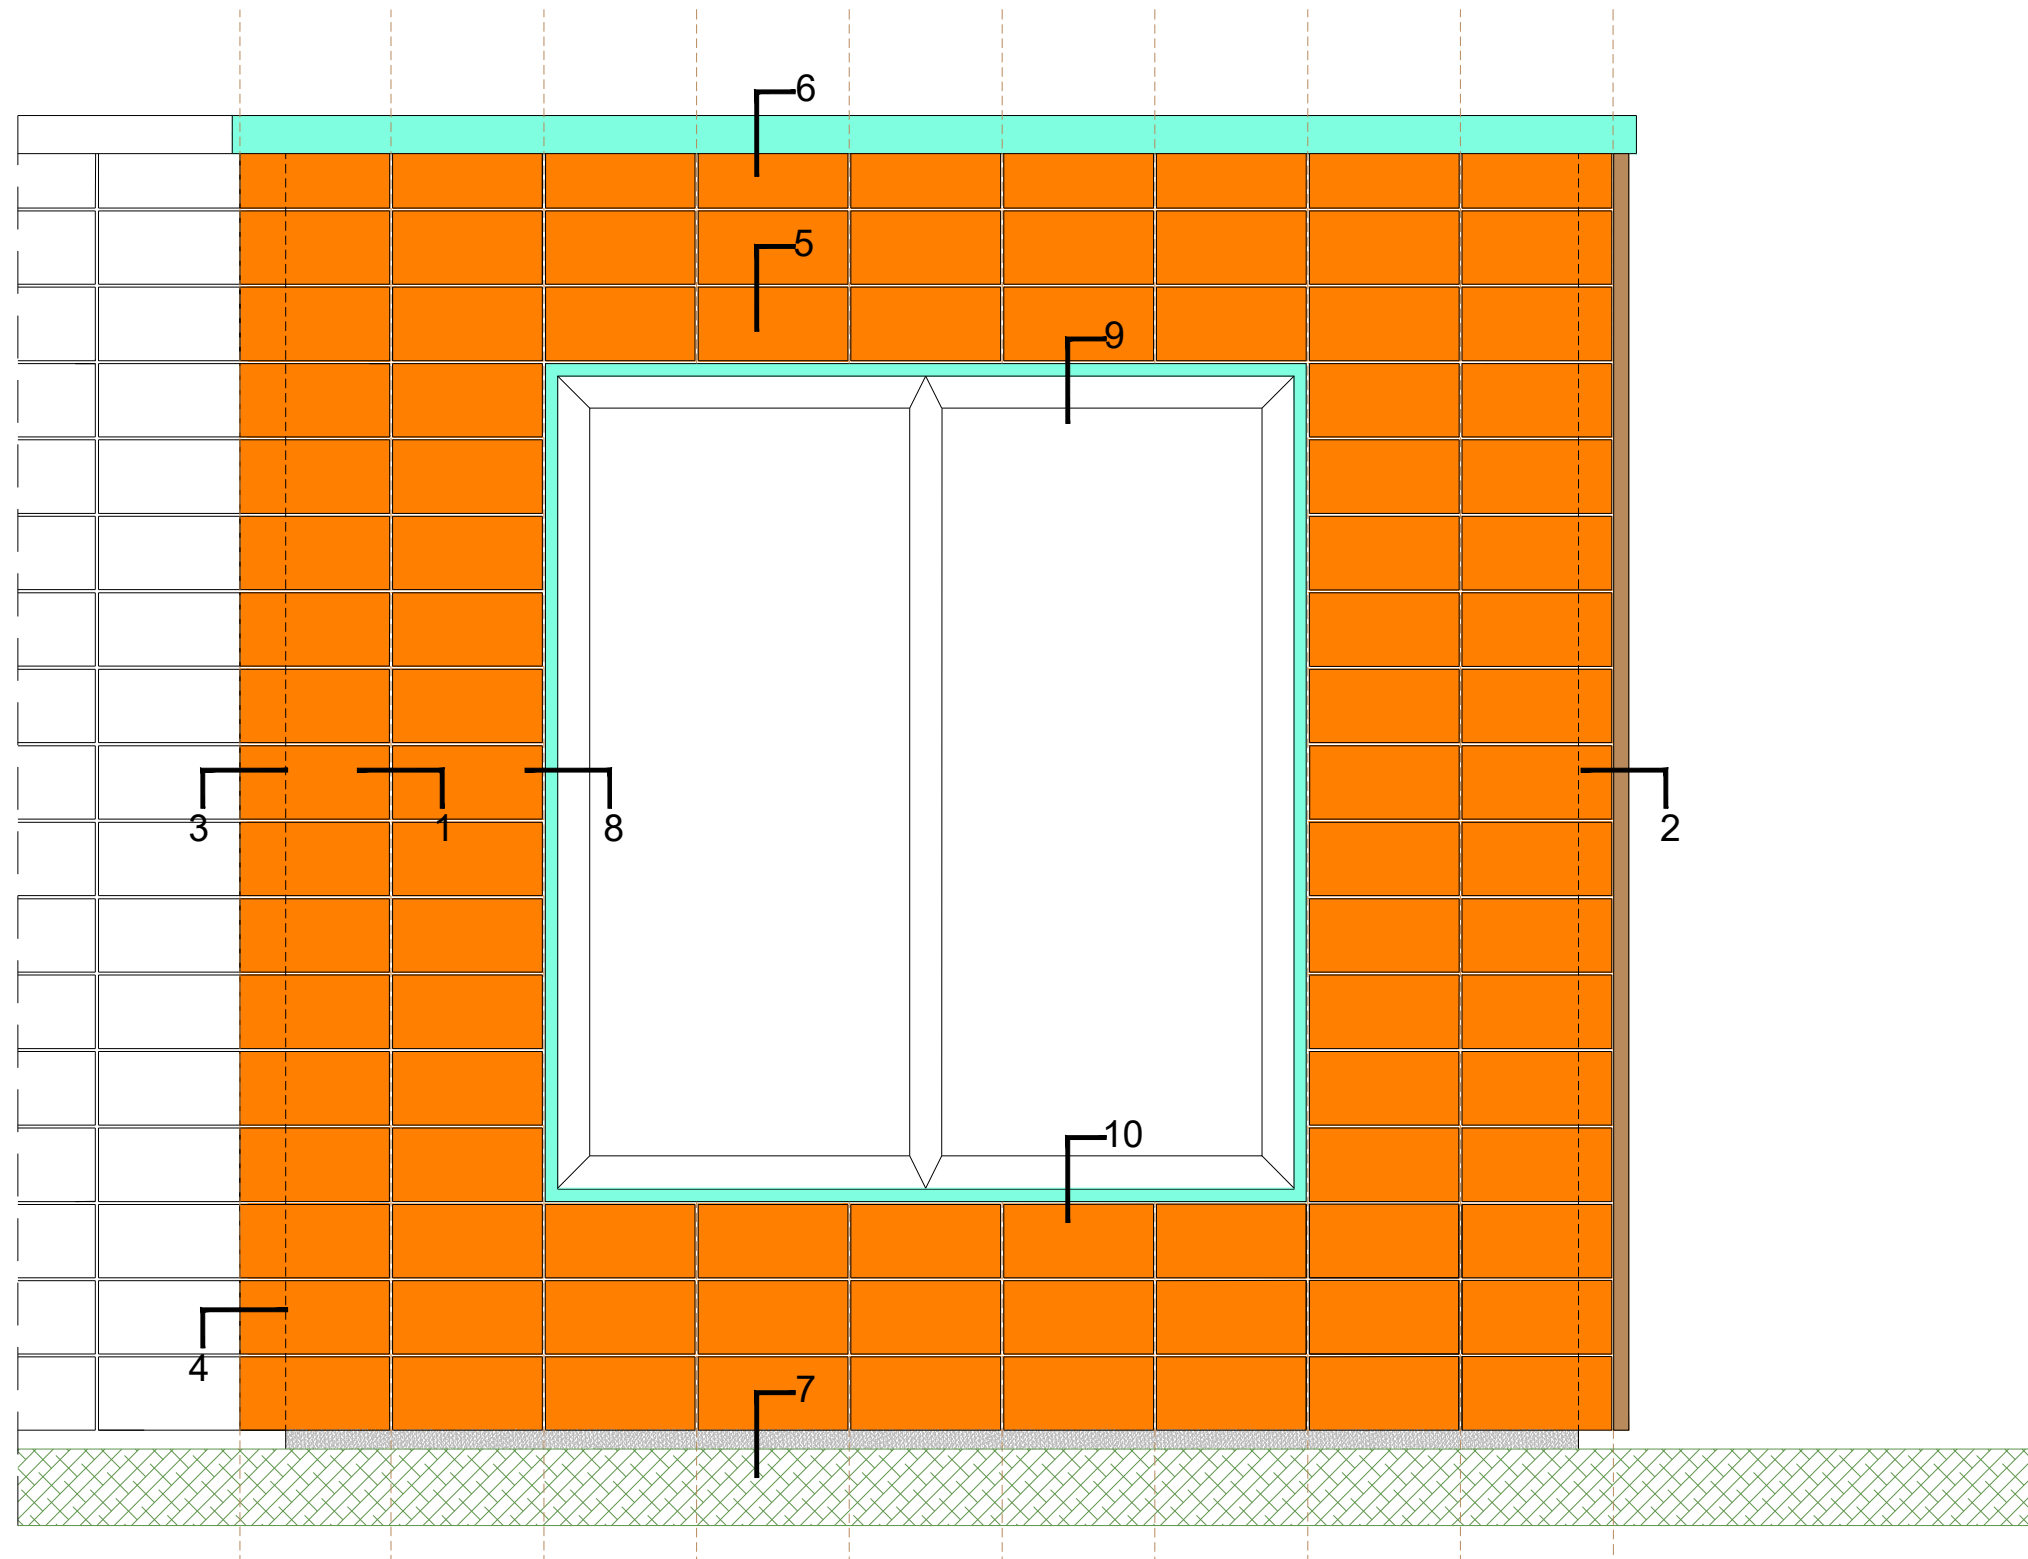


Terre cuite (Terracotta) - VUE DU SYSTÈME

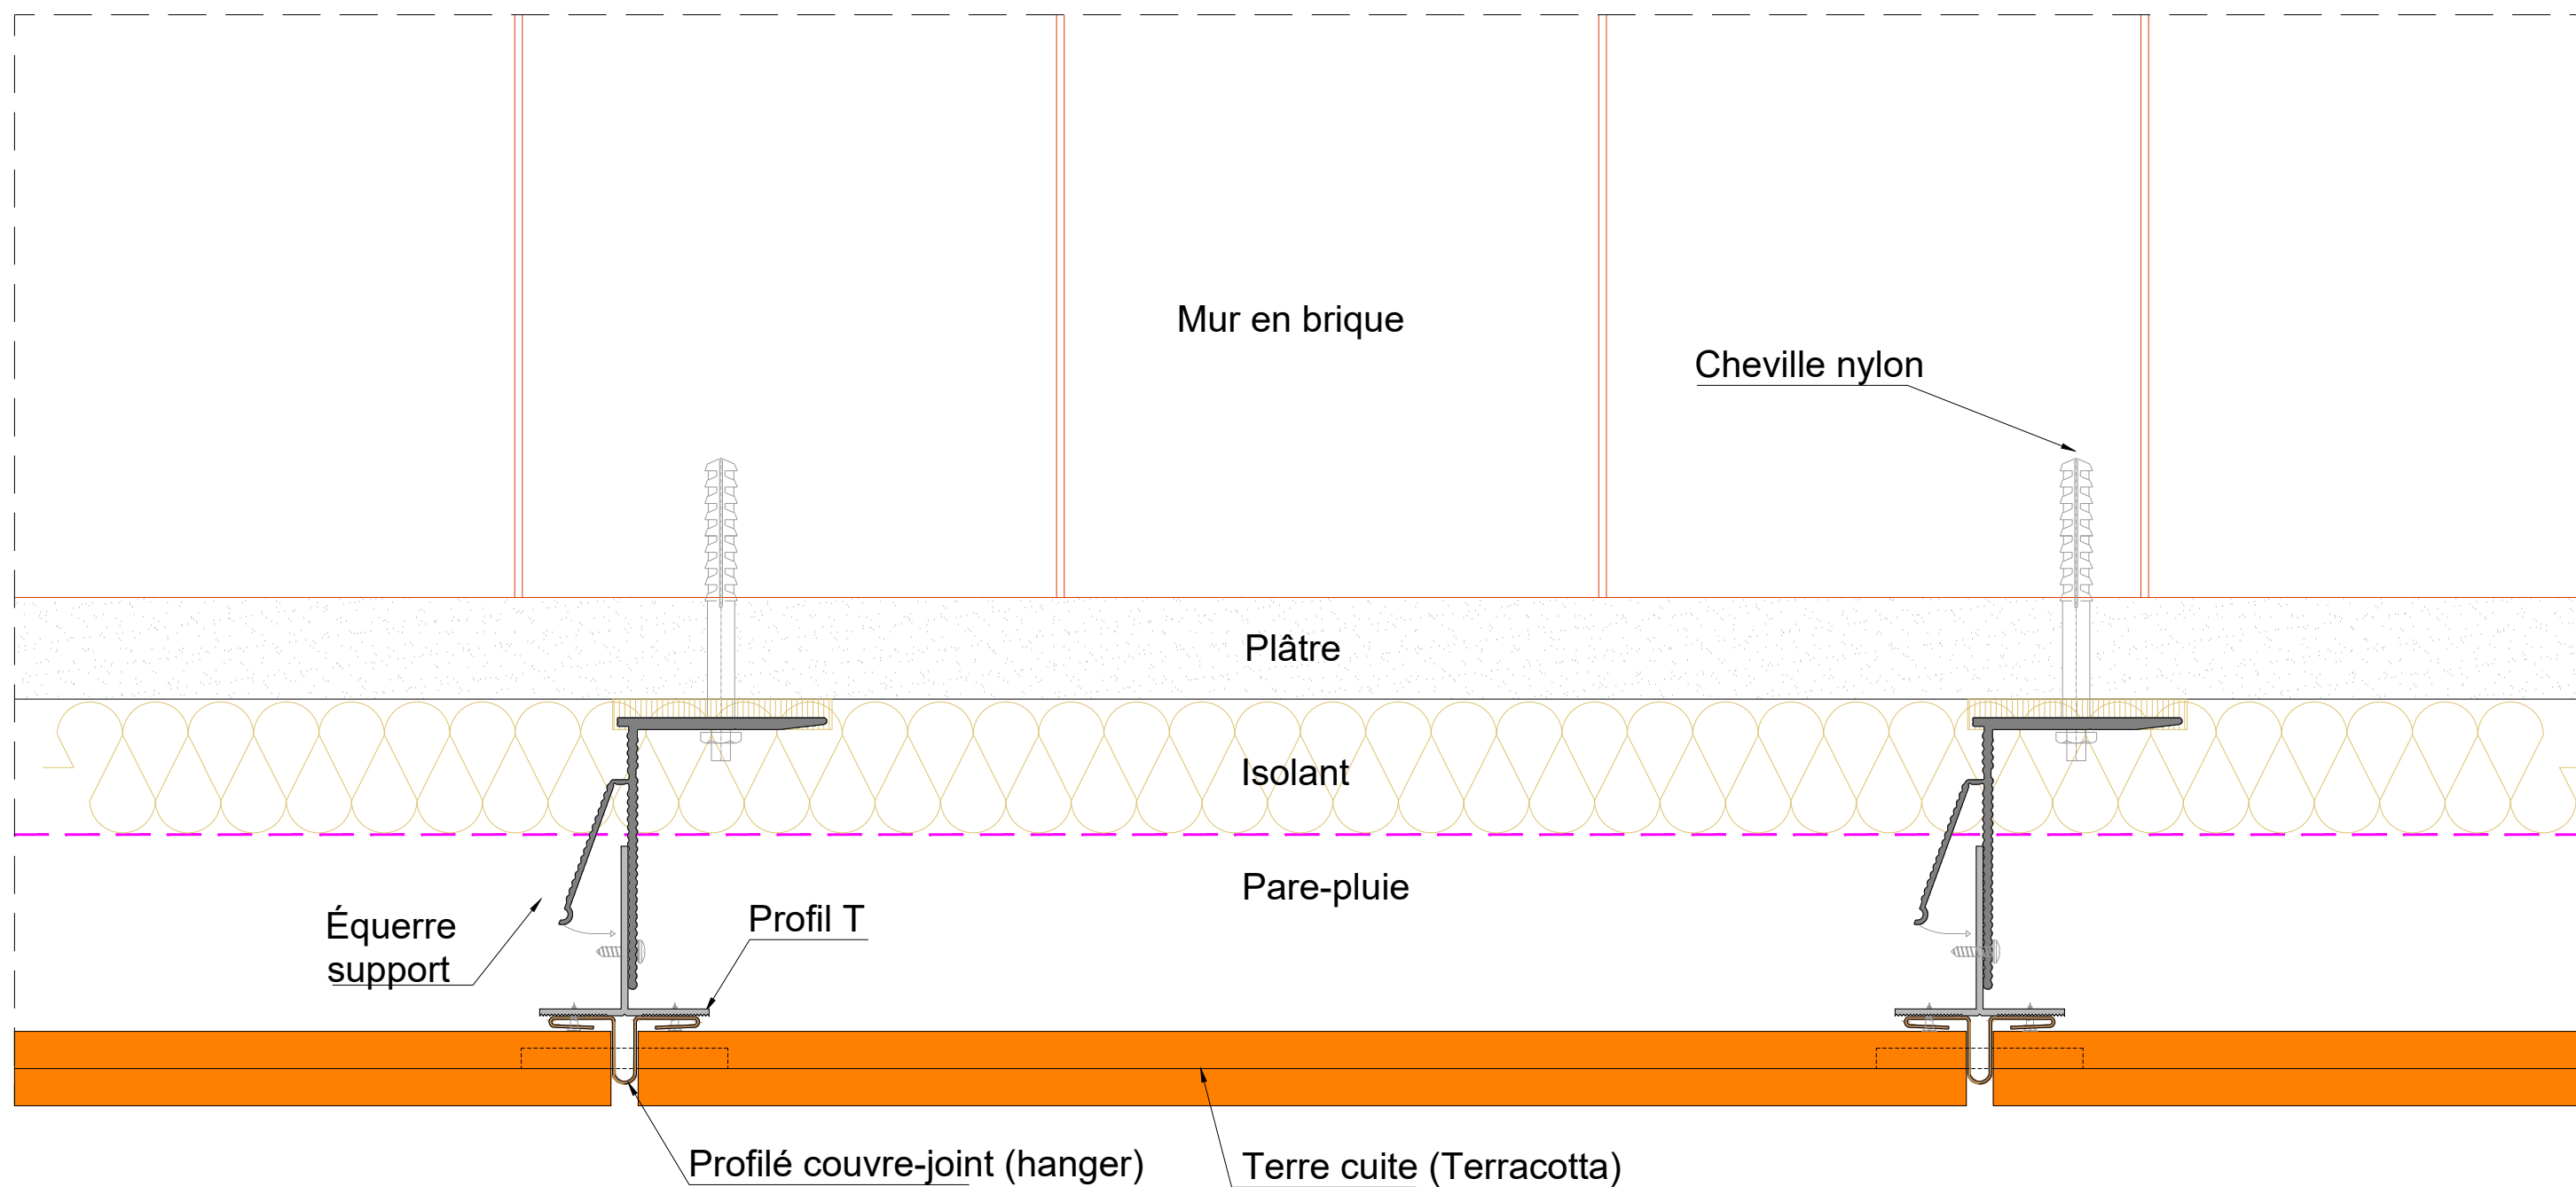


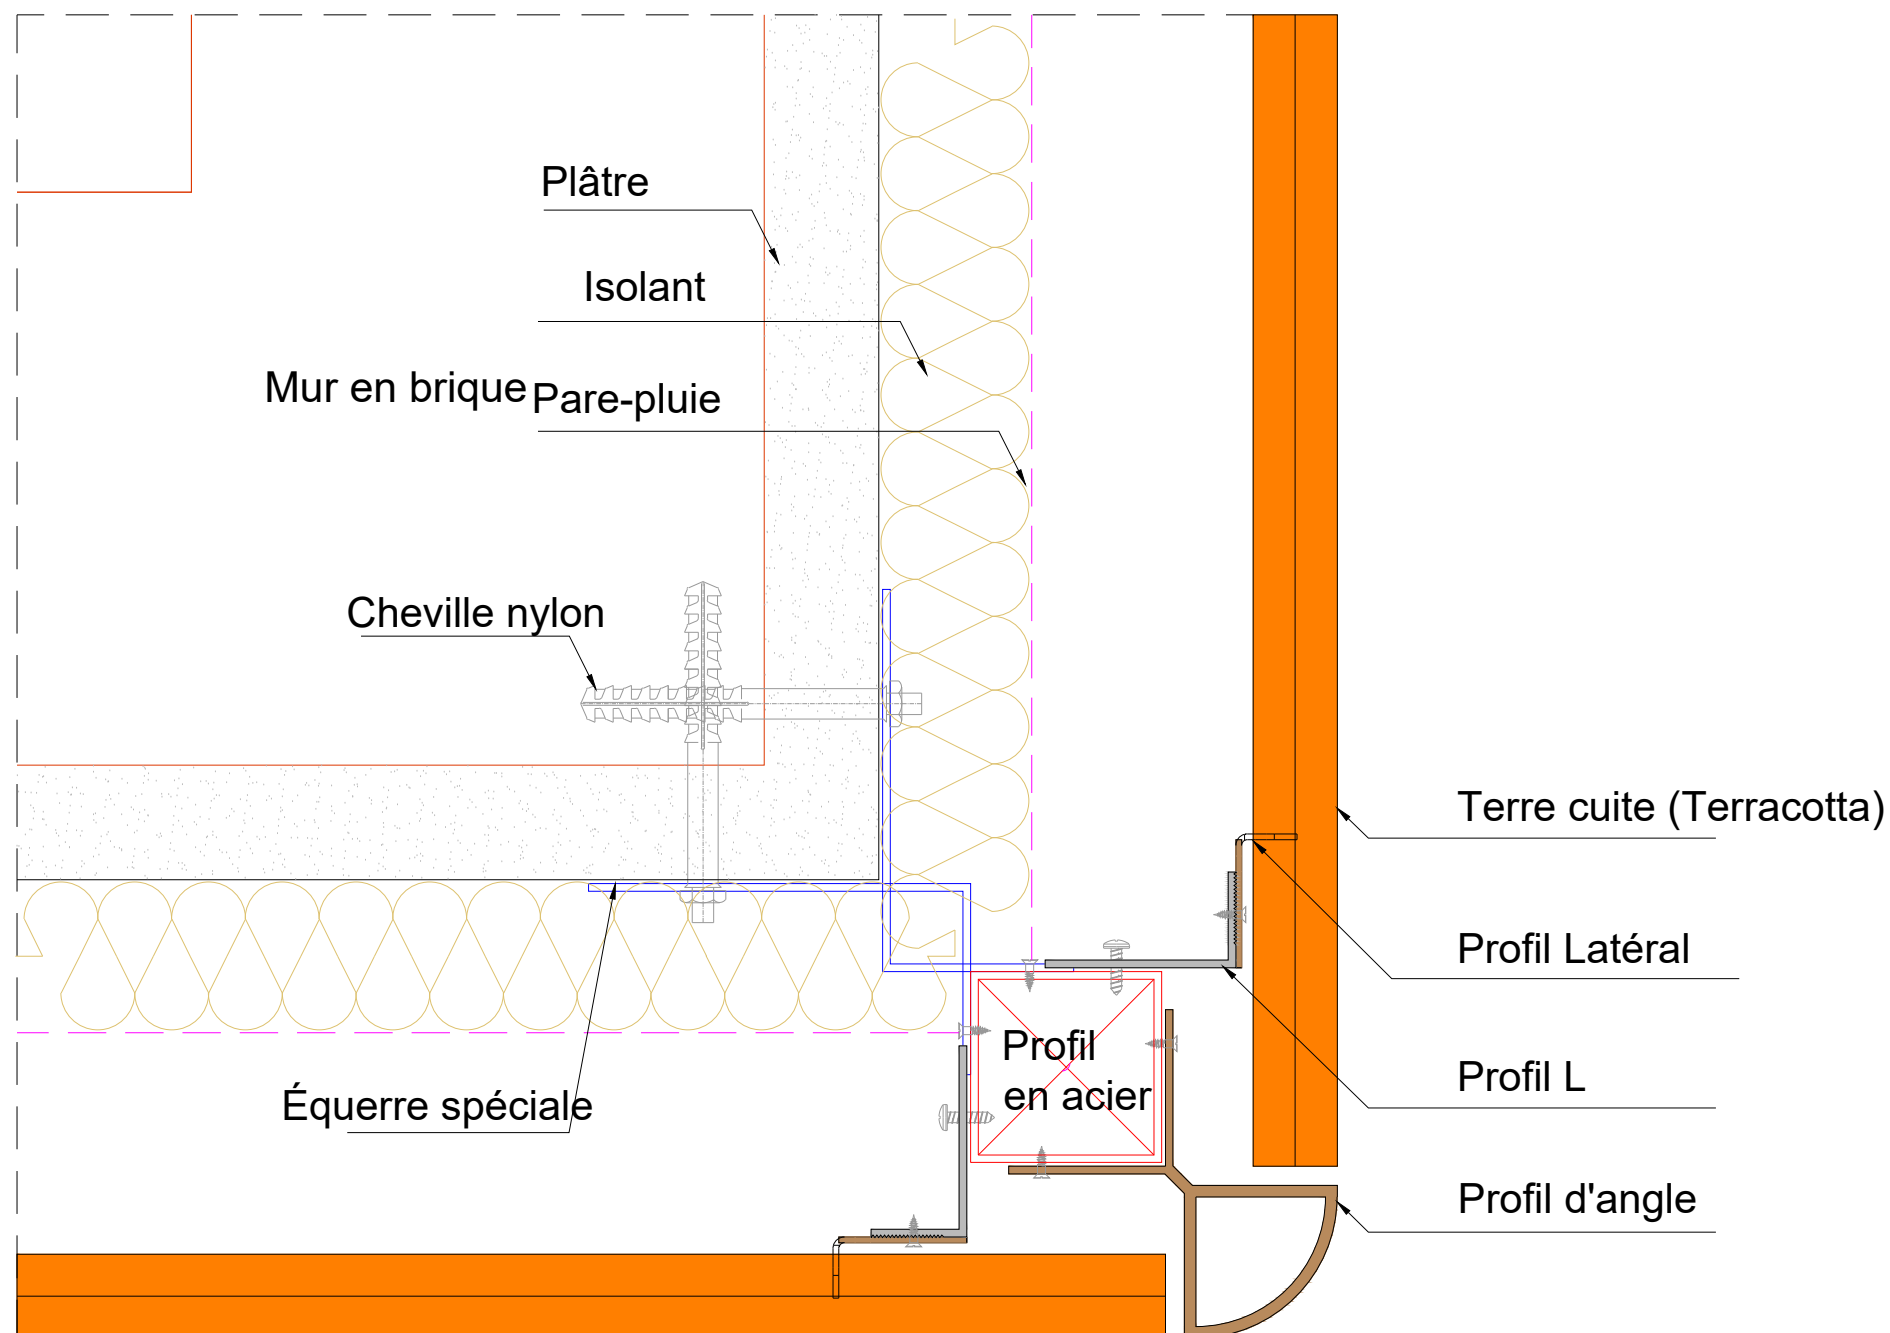





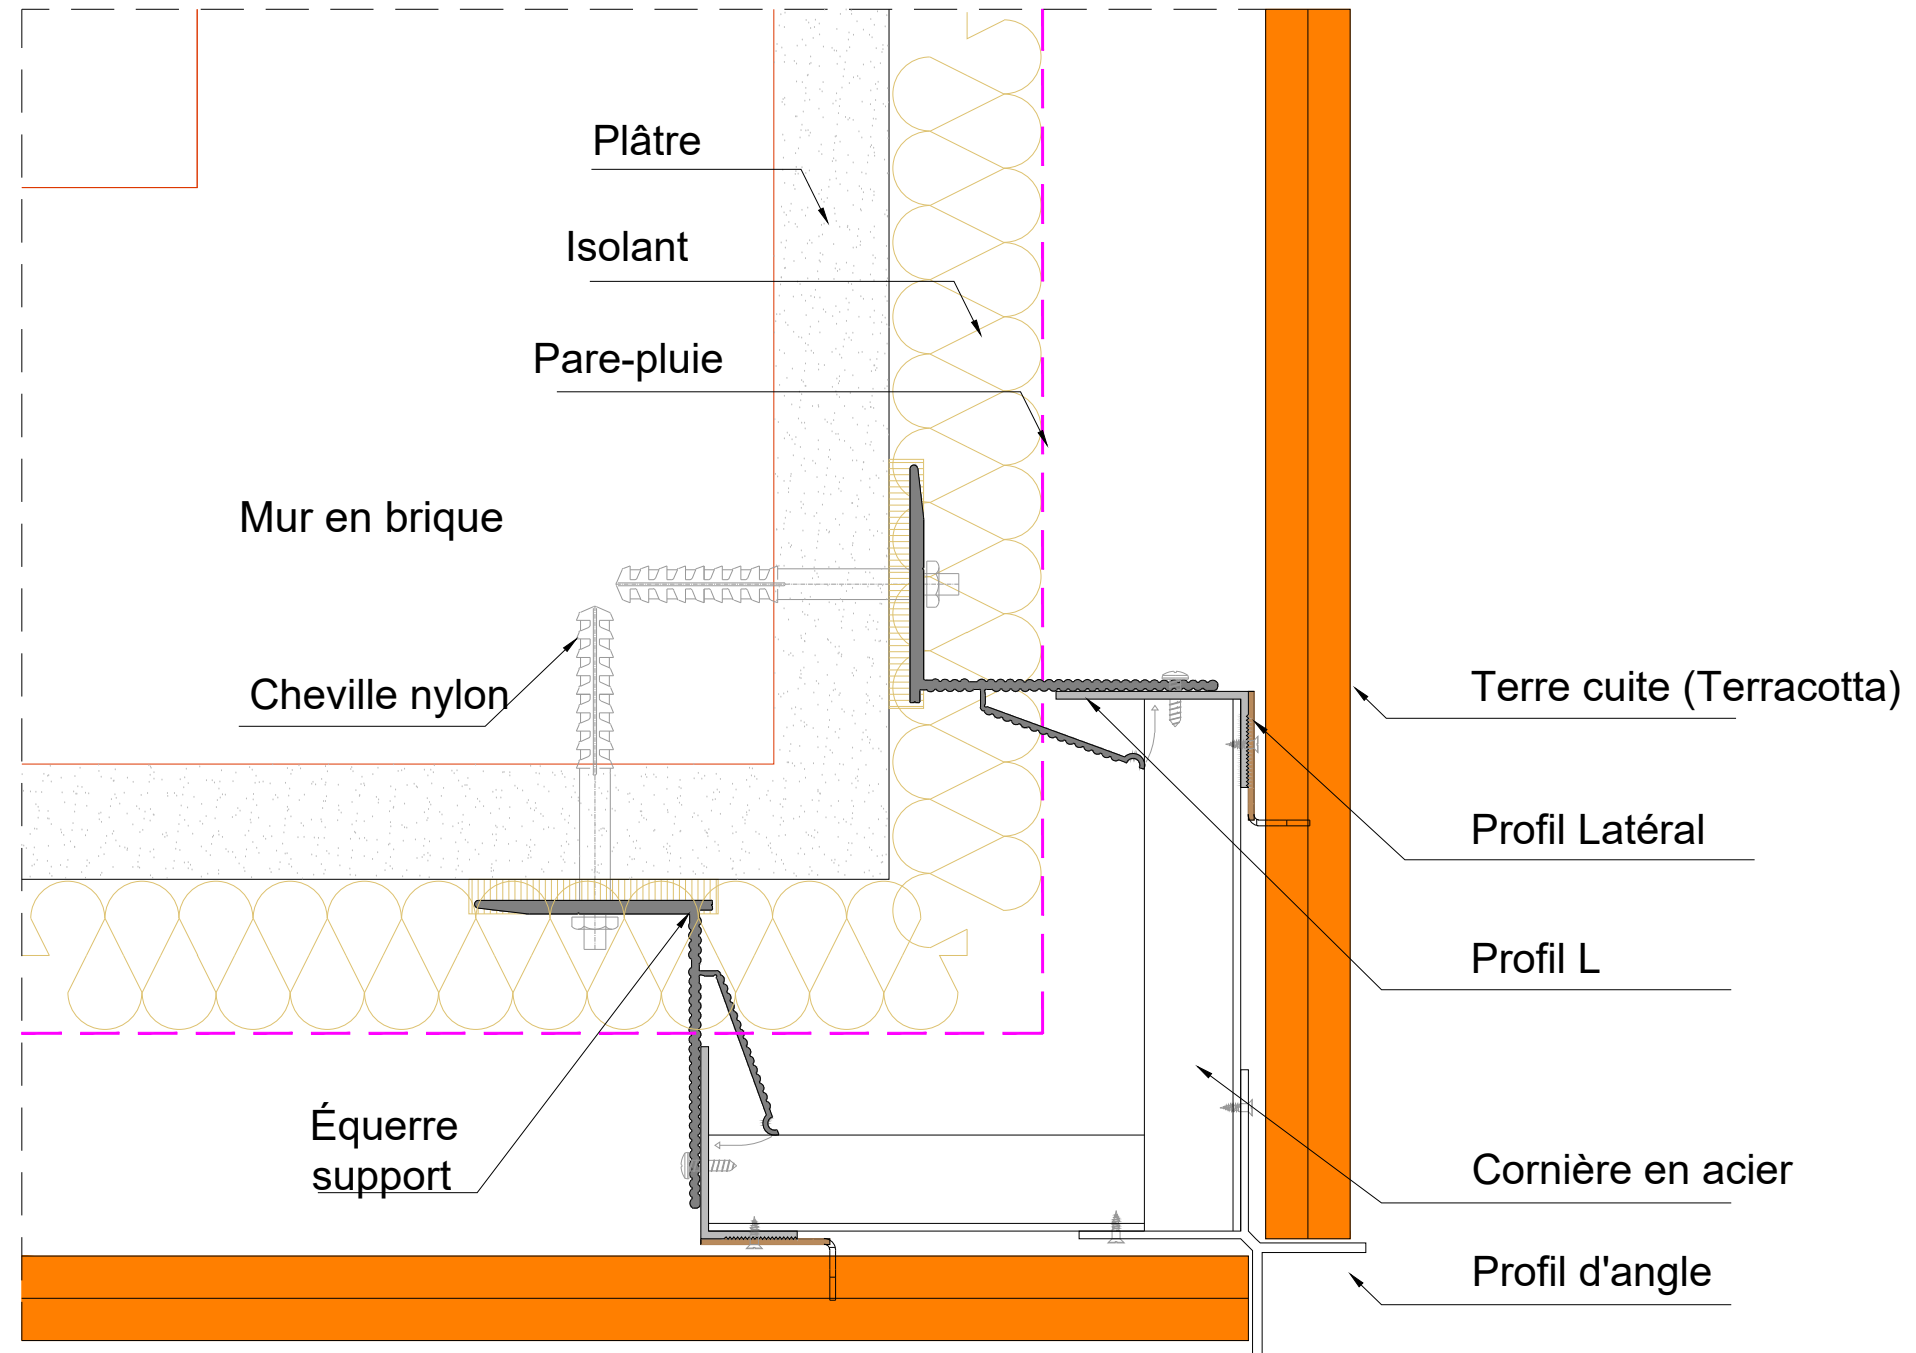





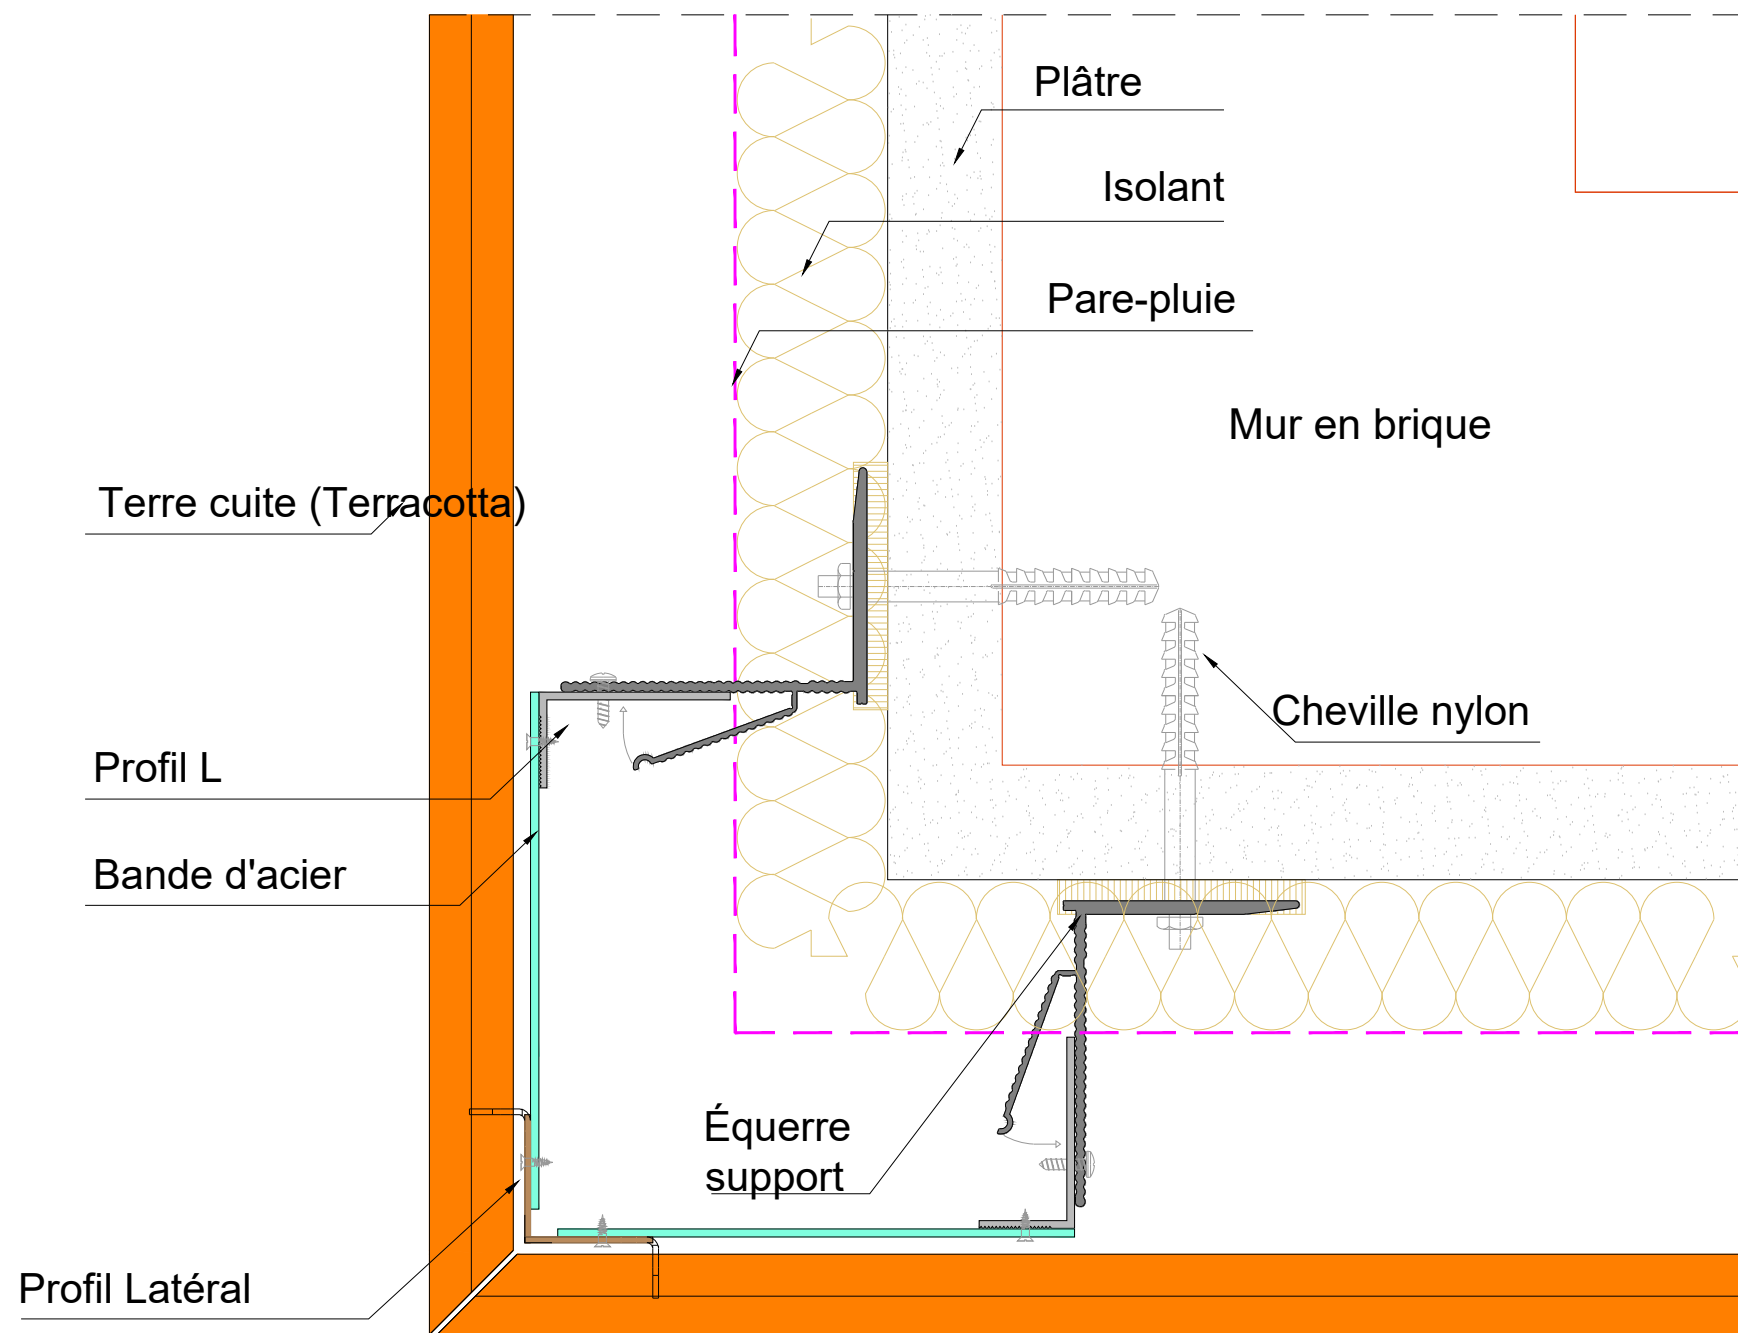


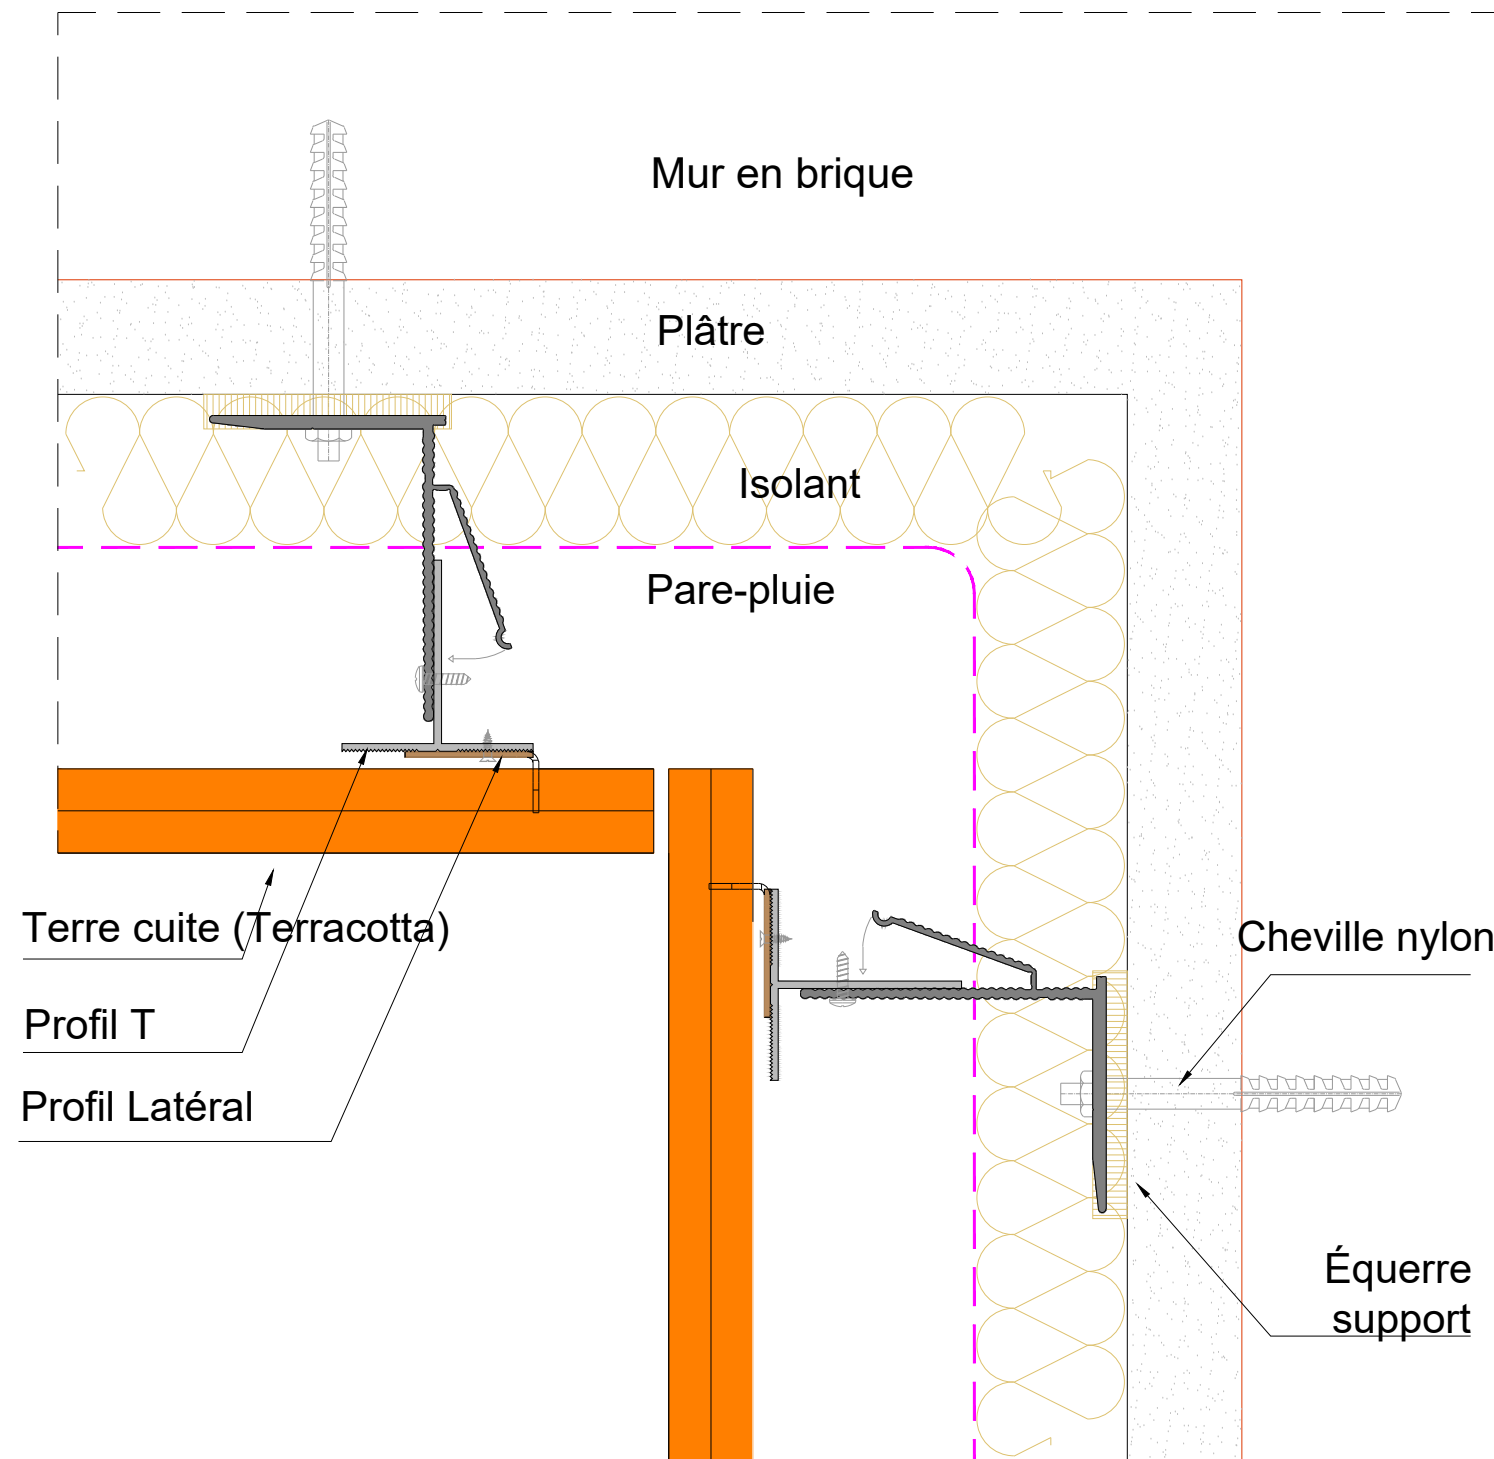


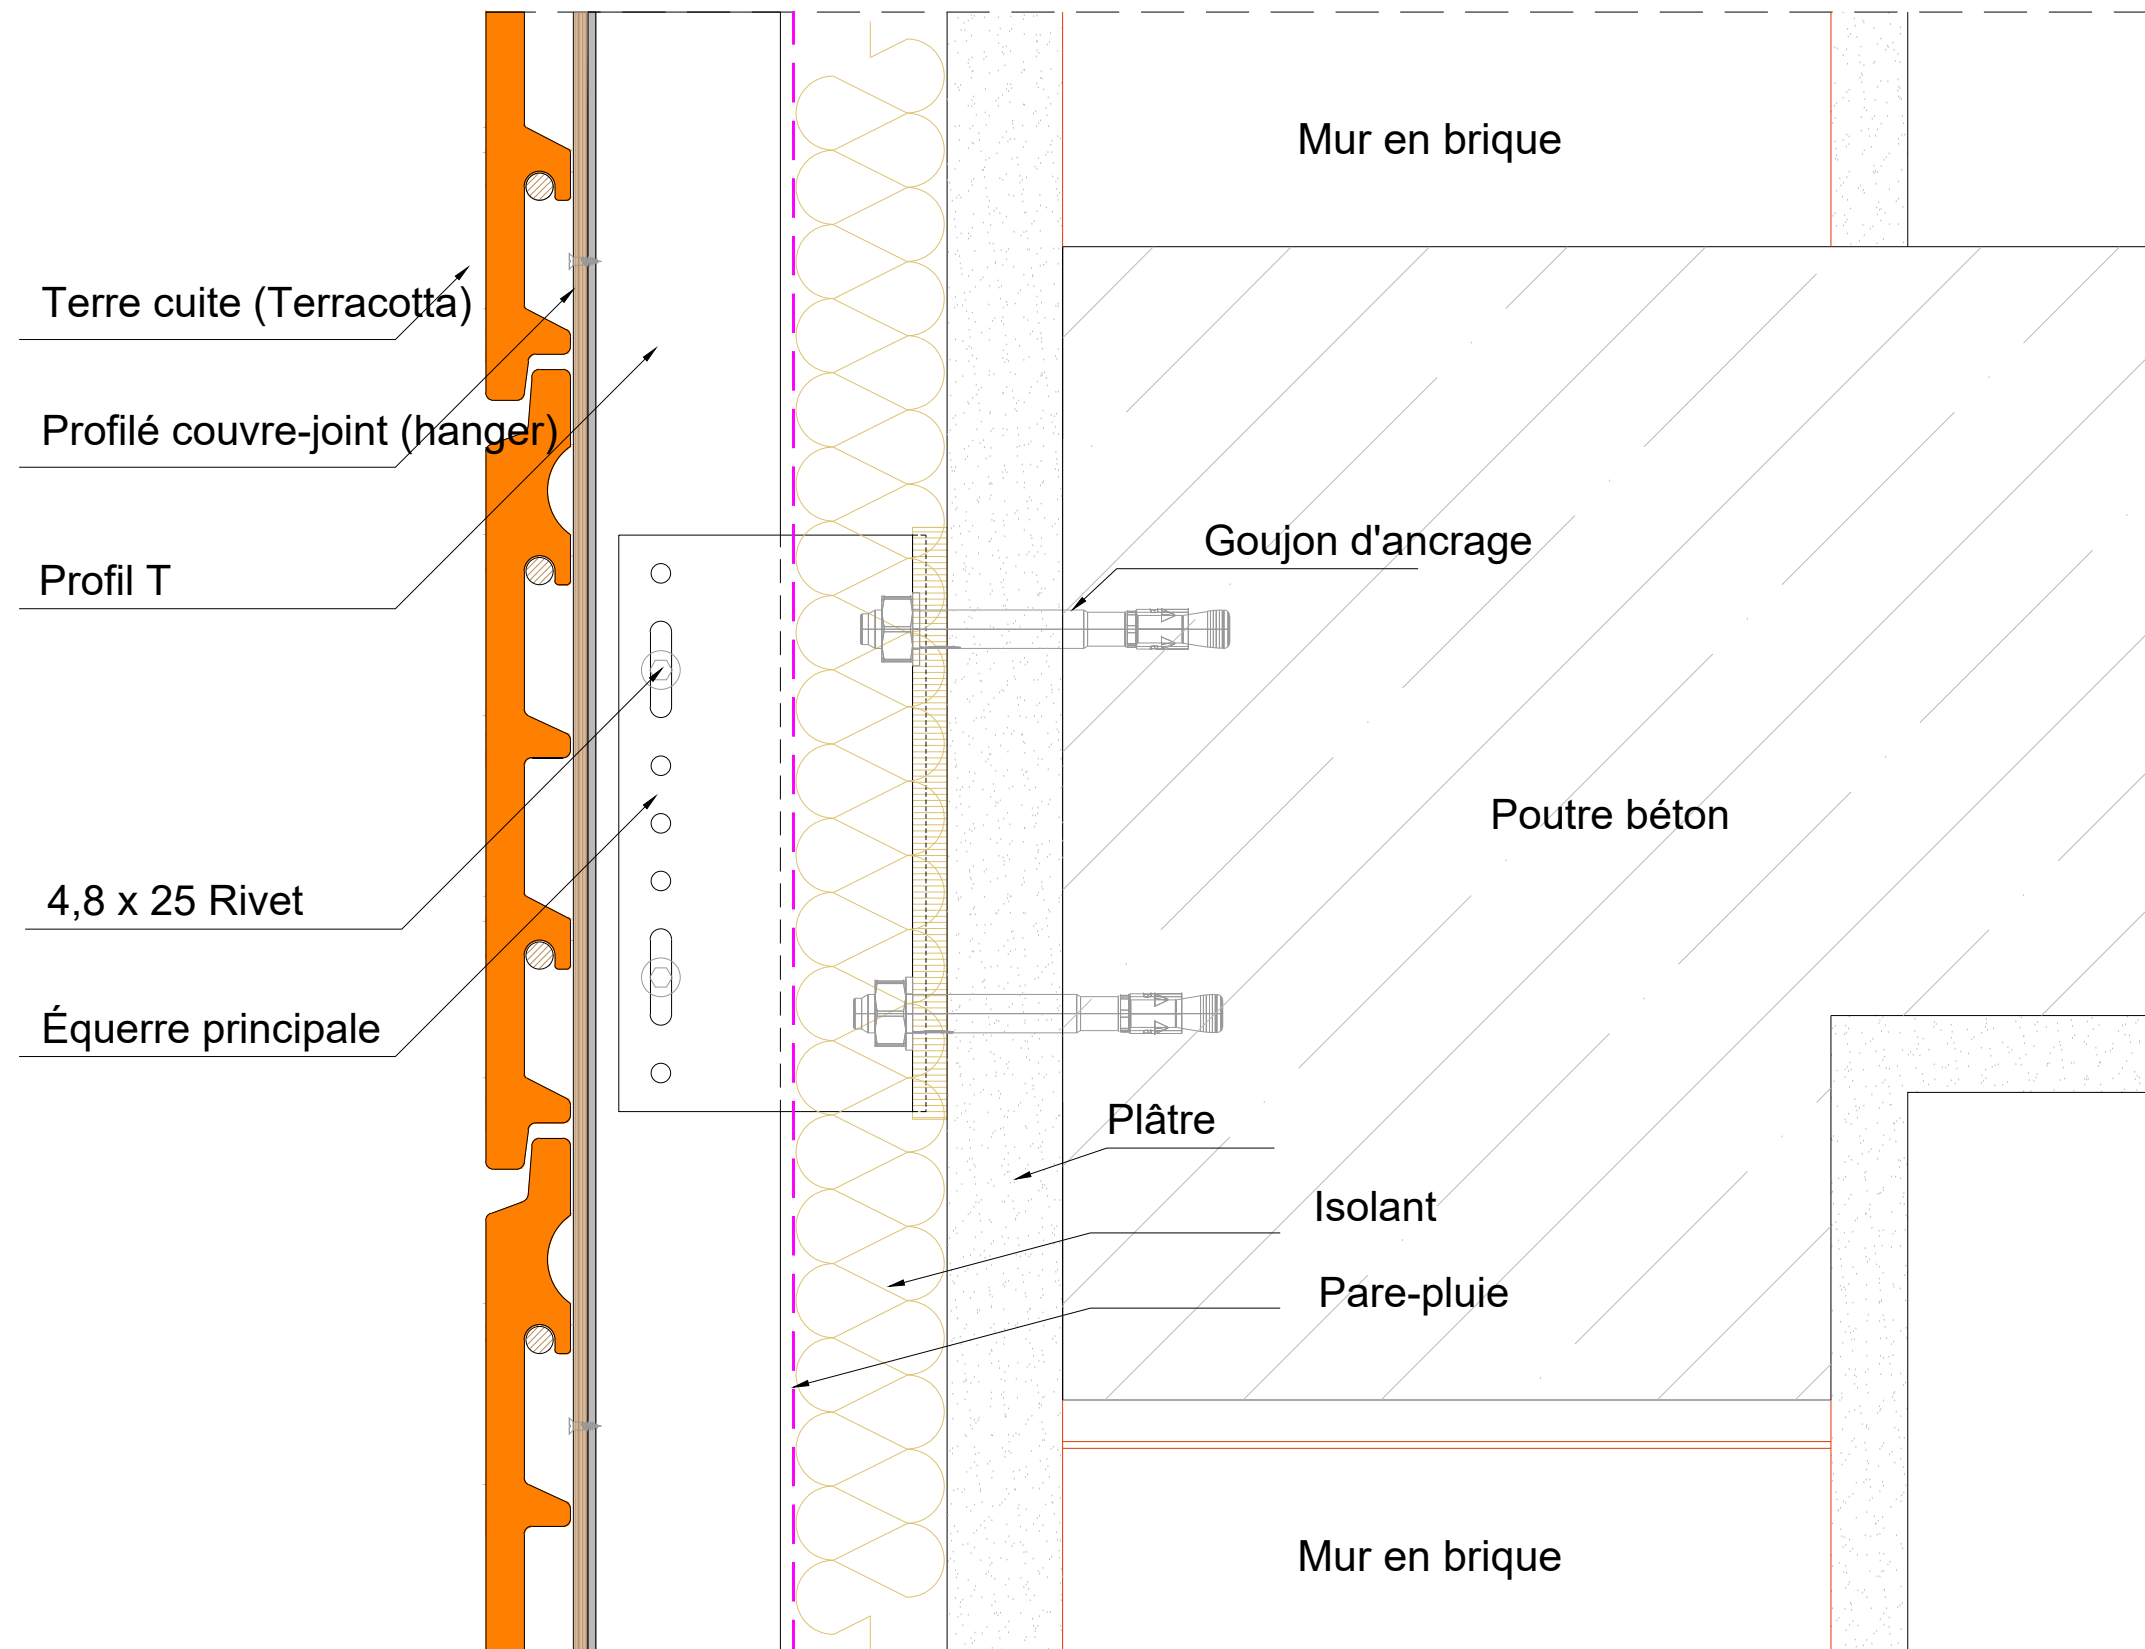

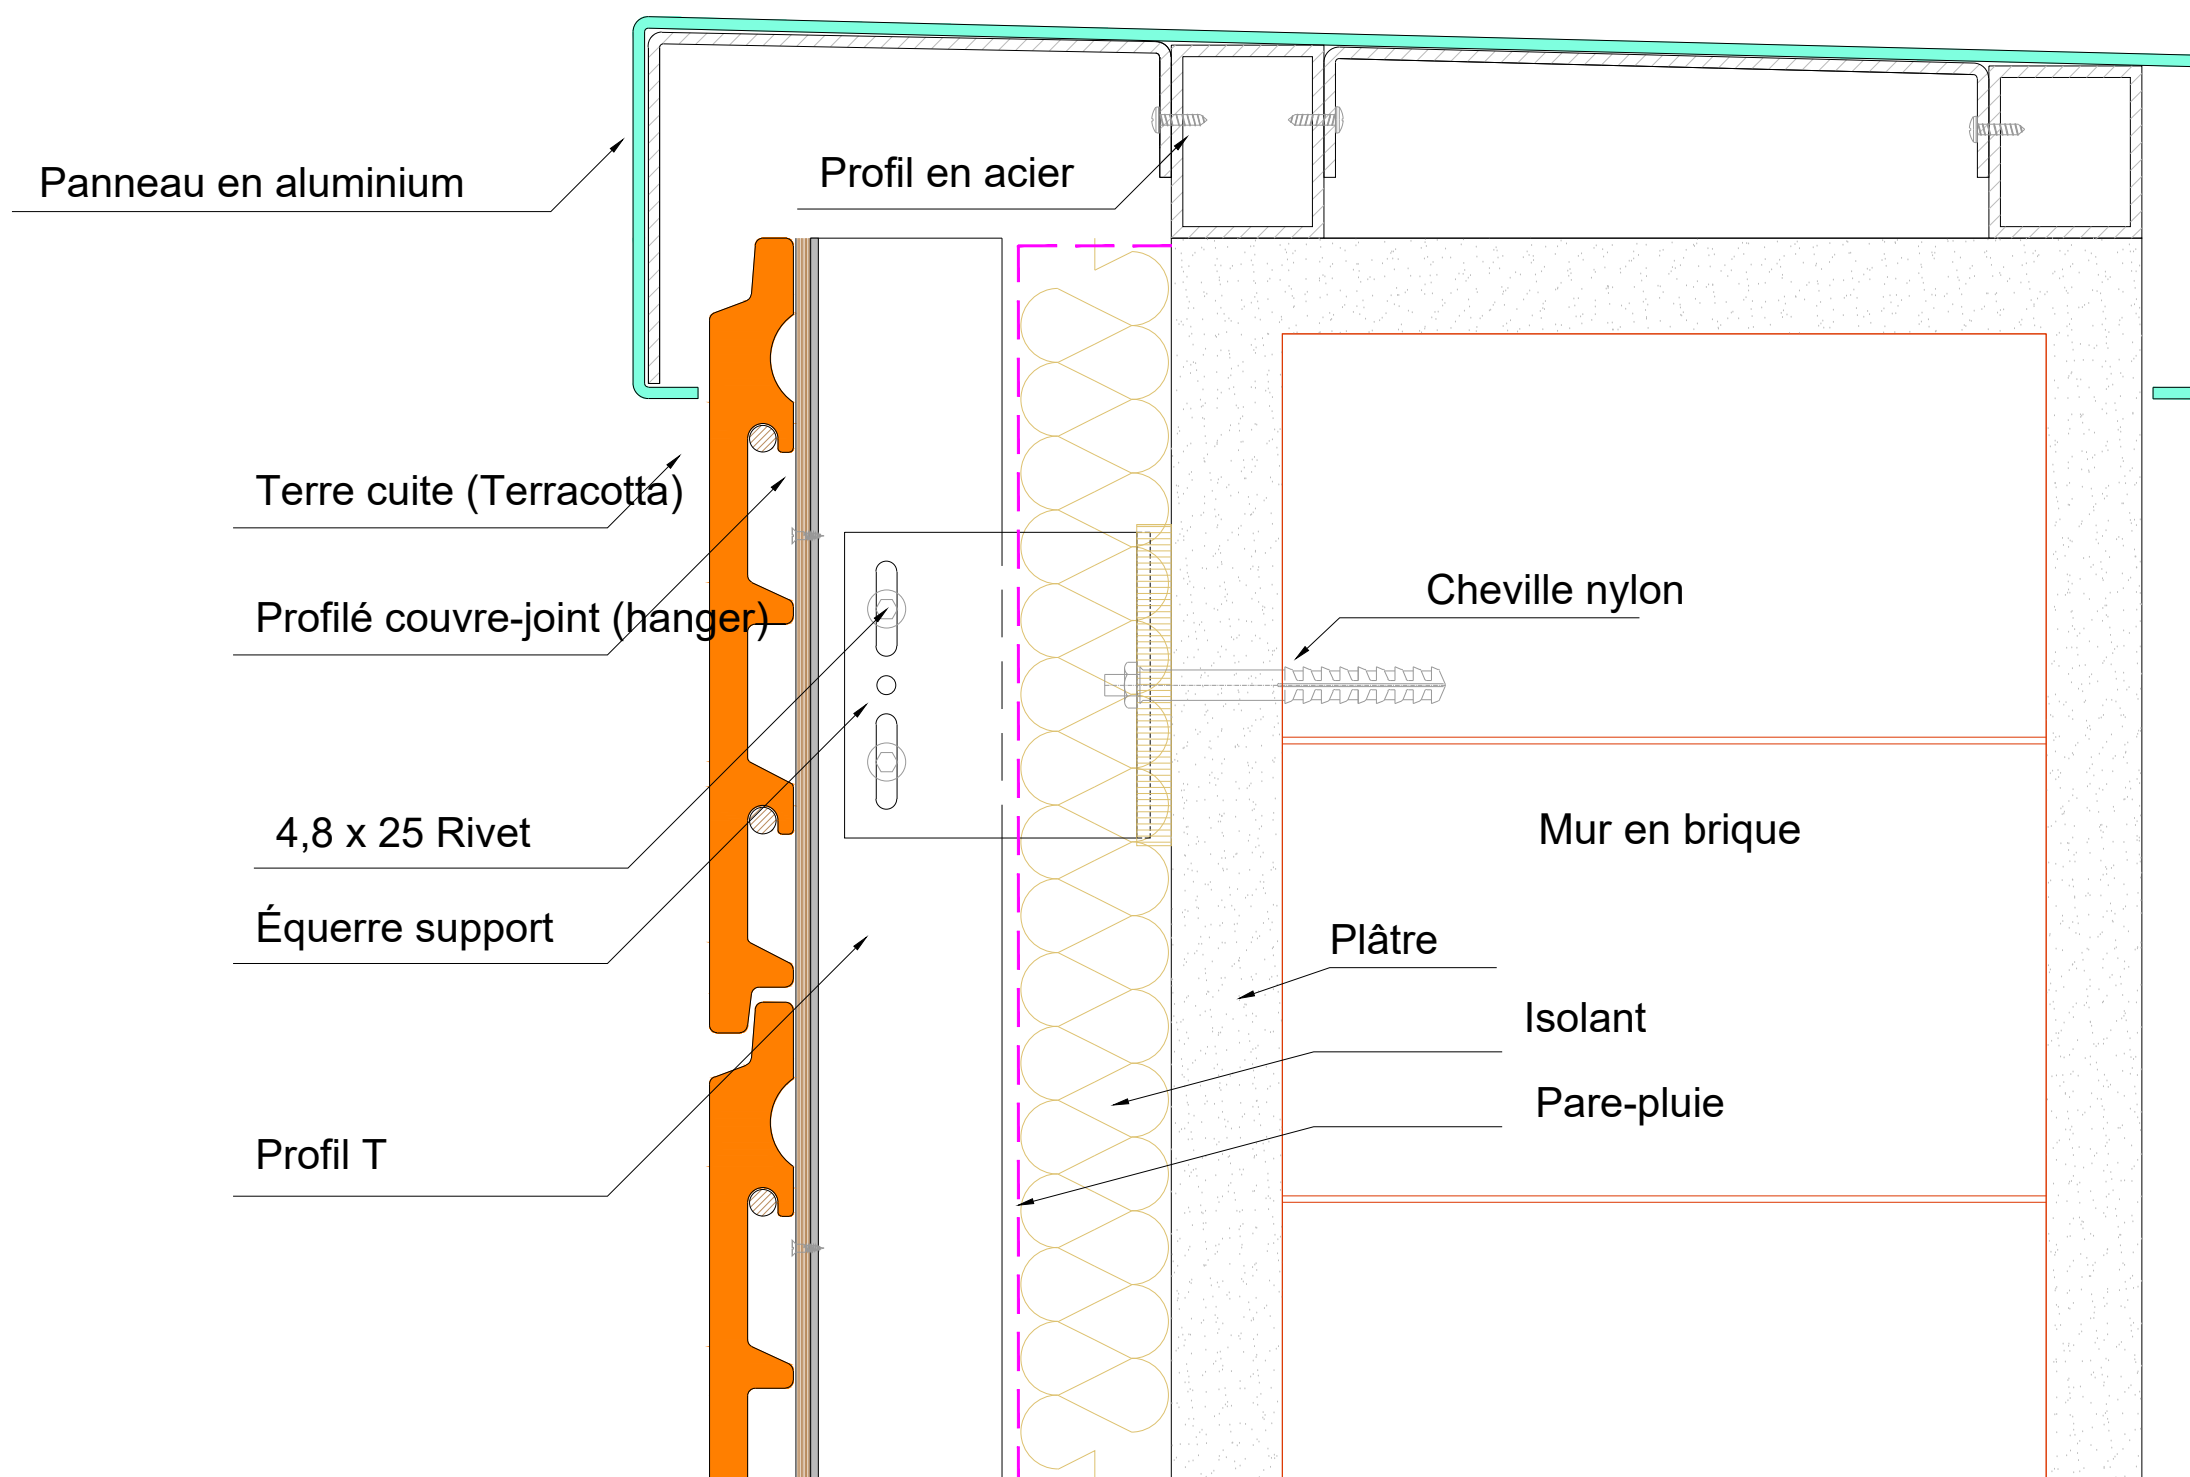


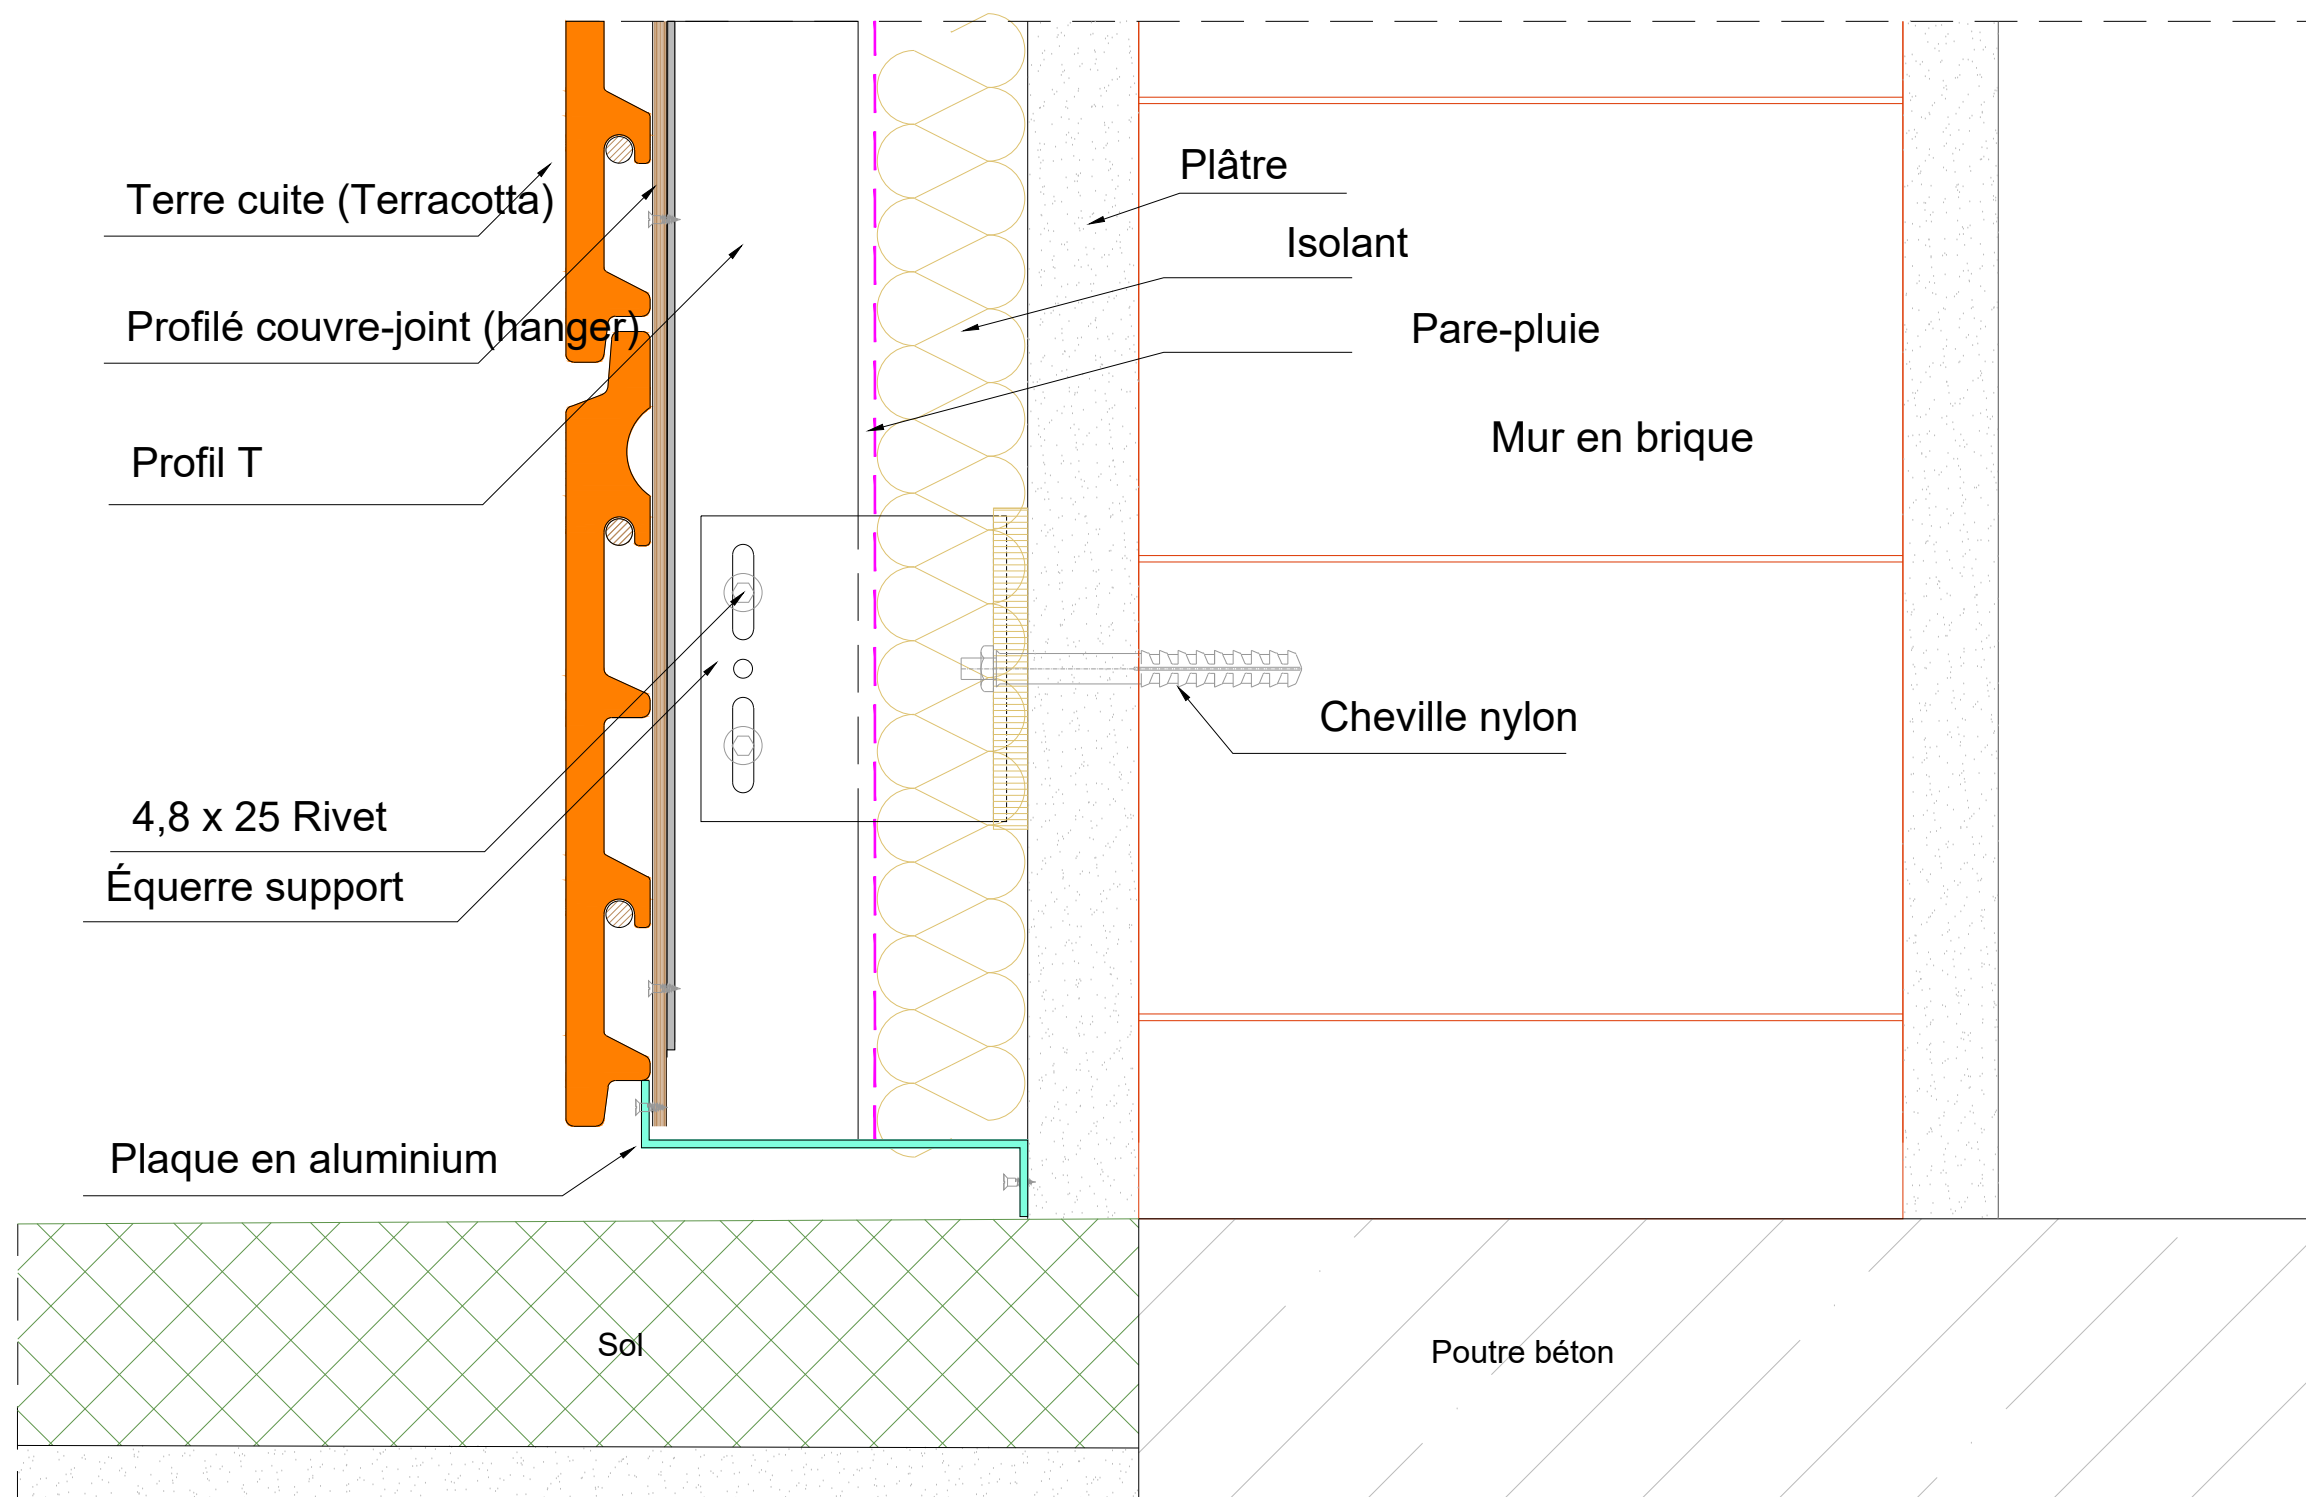


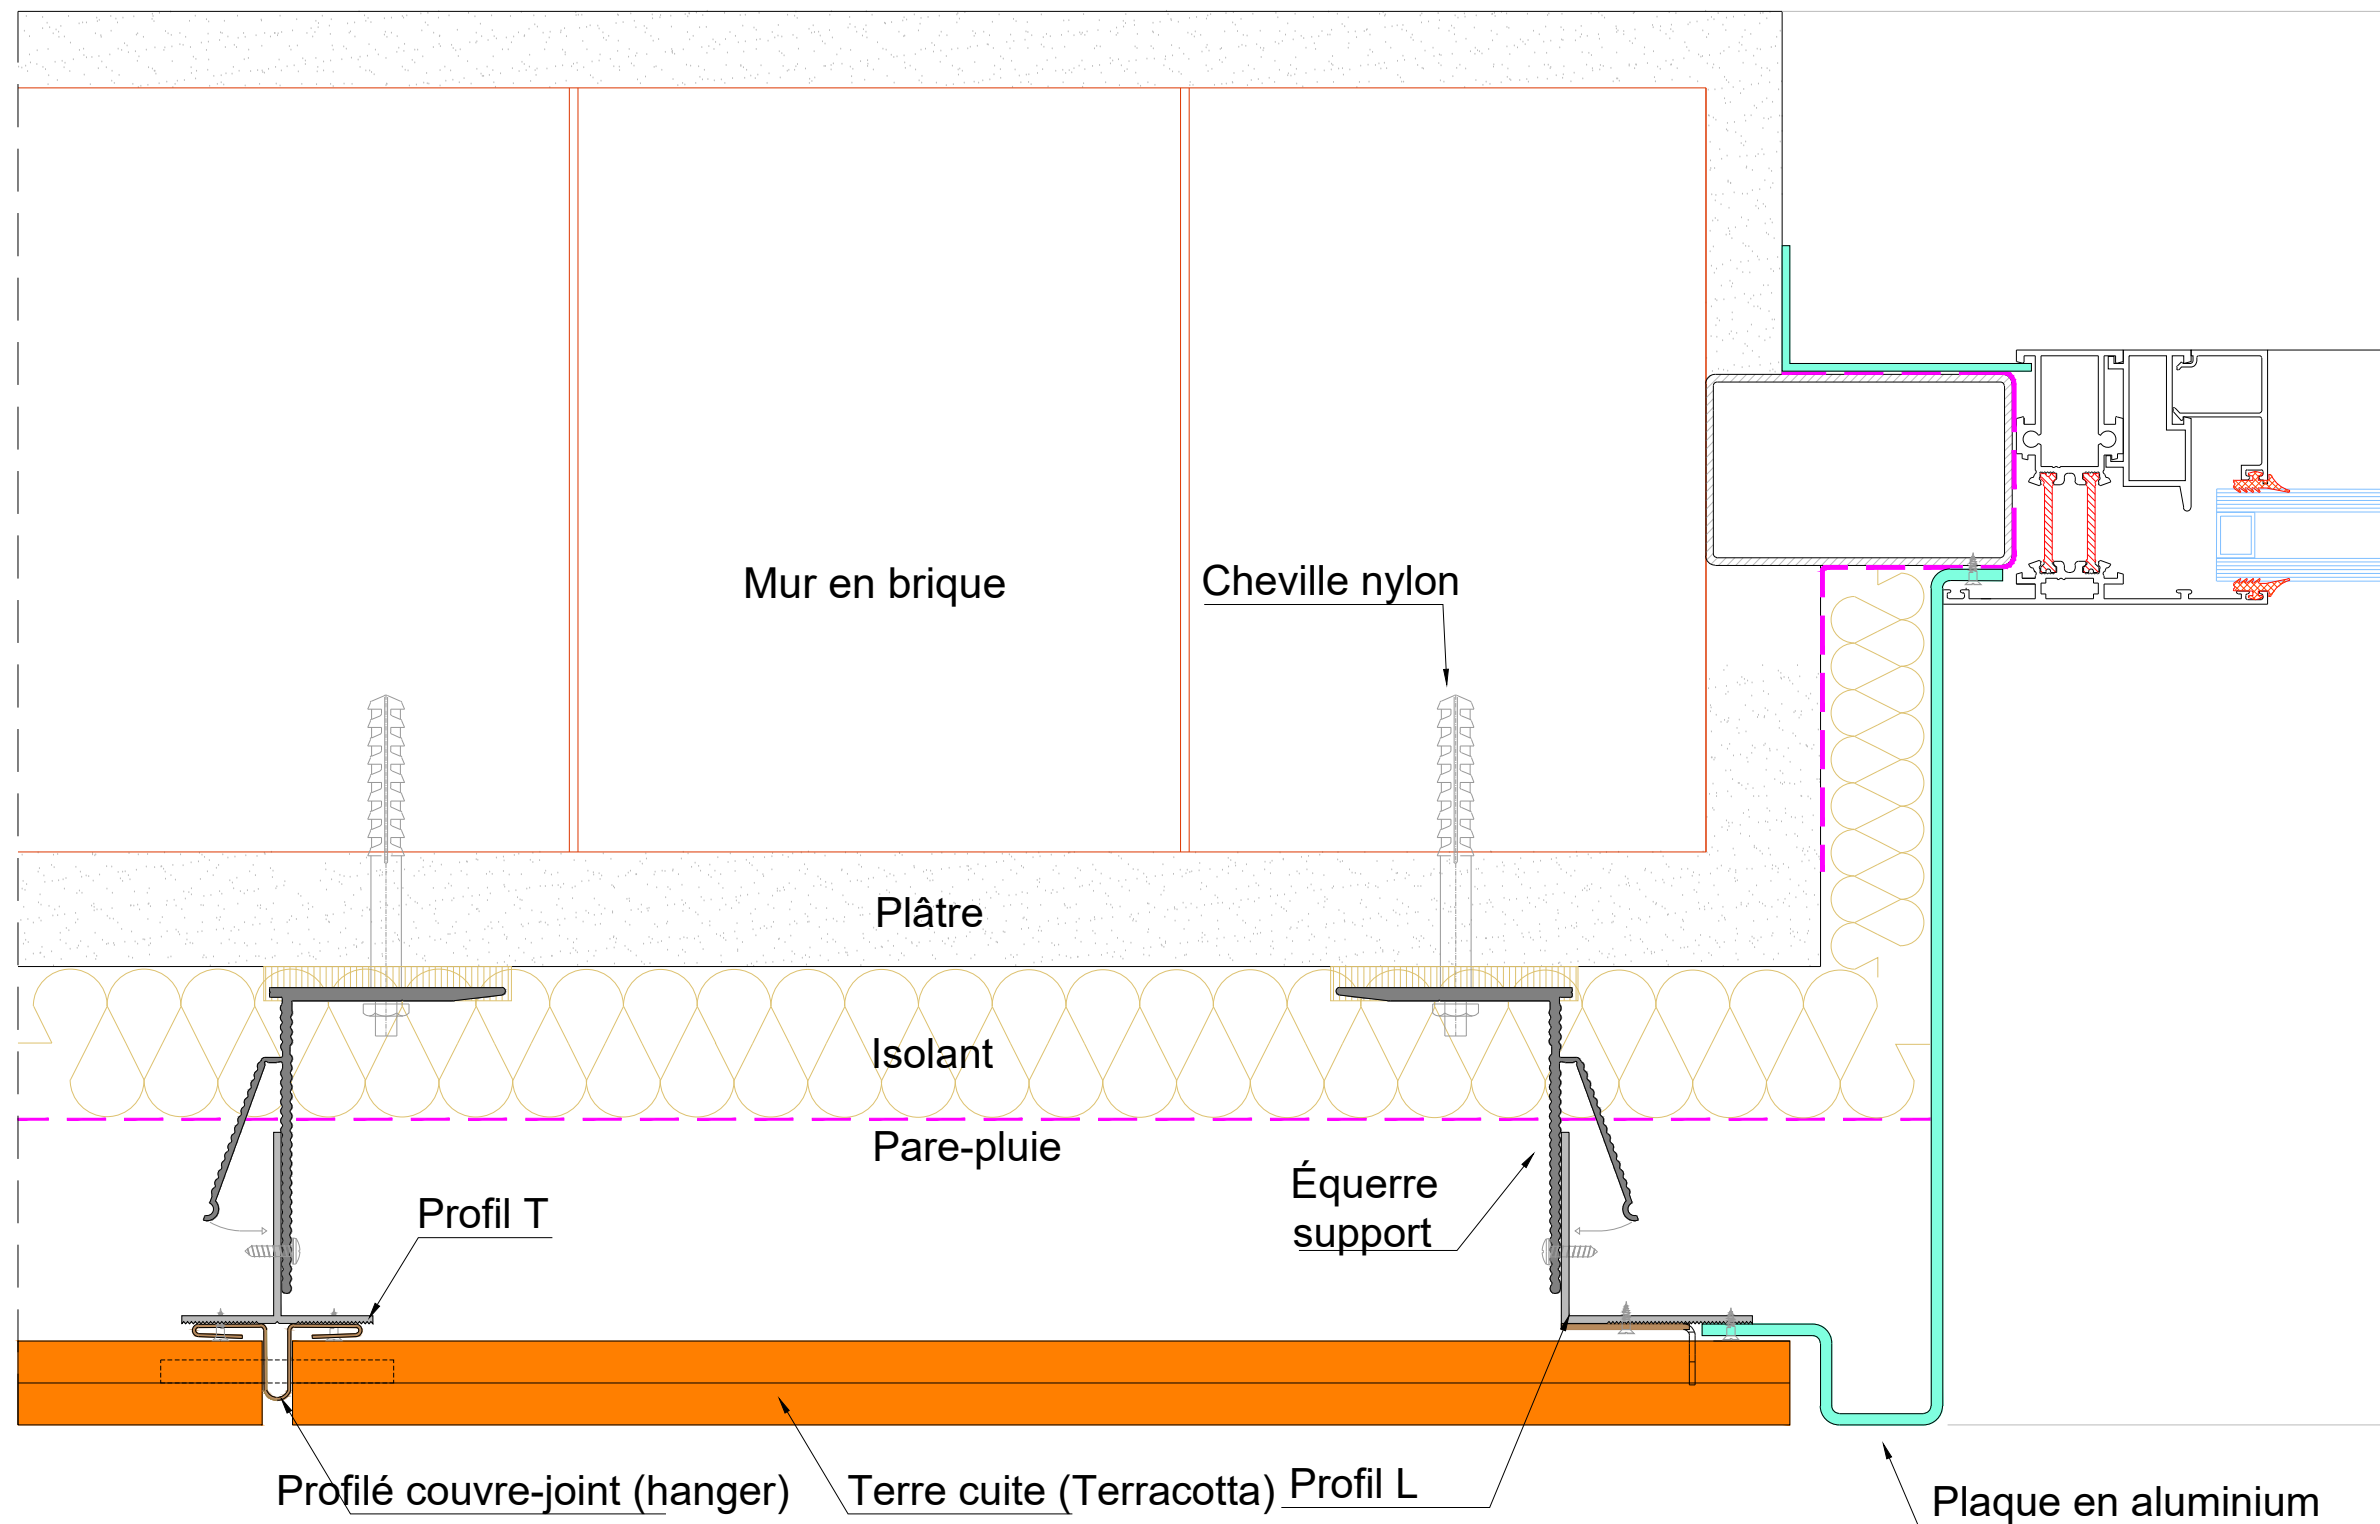


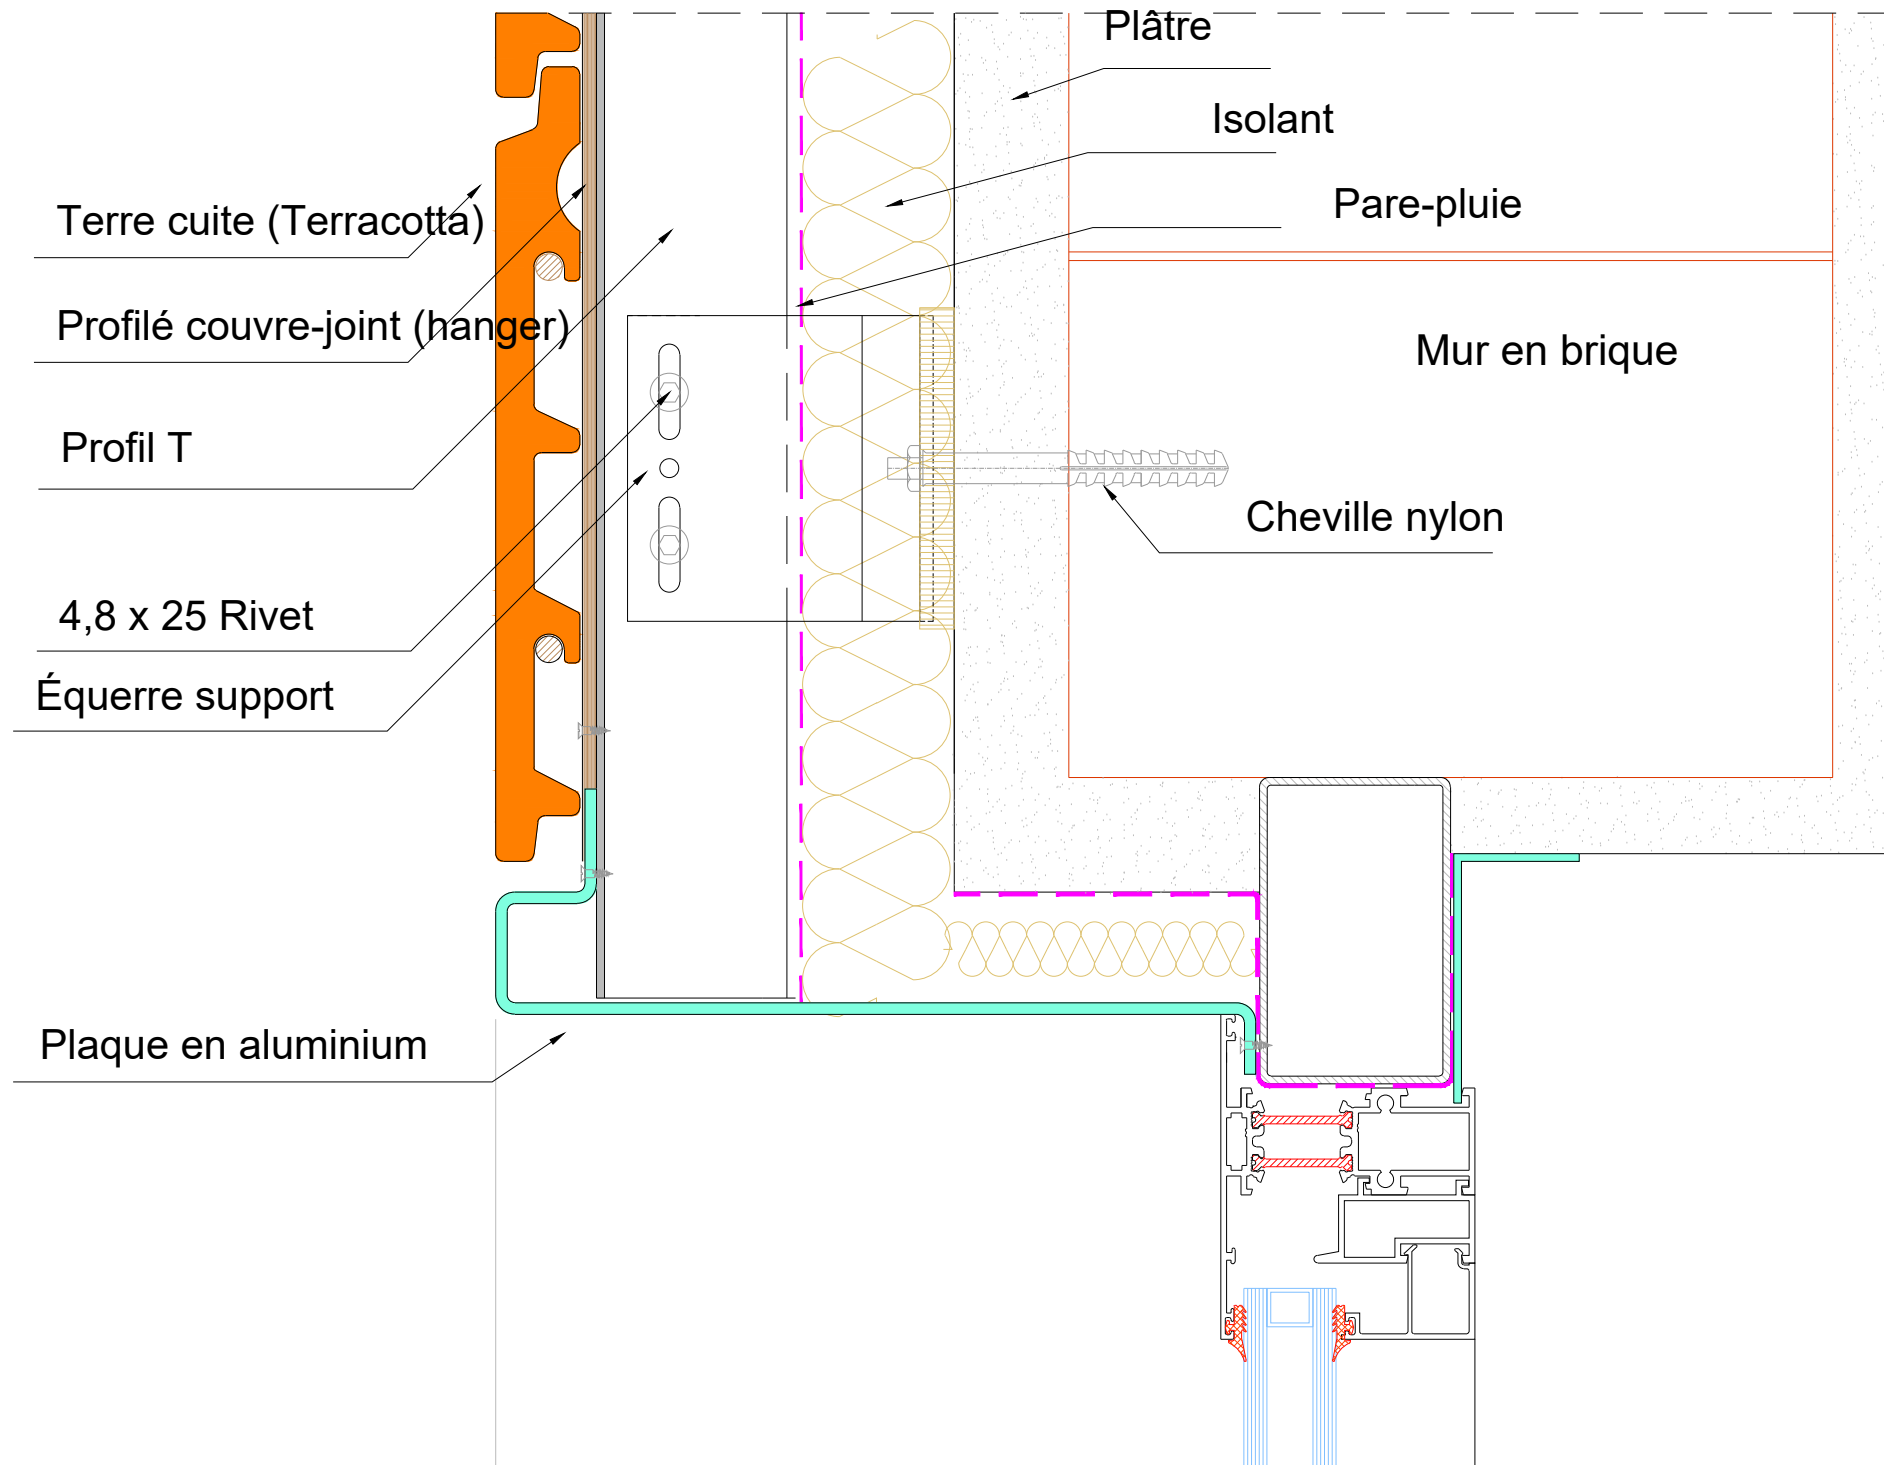




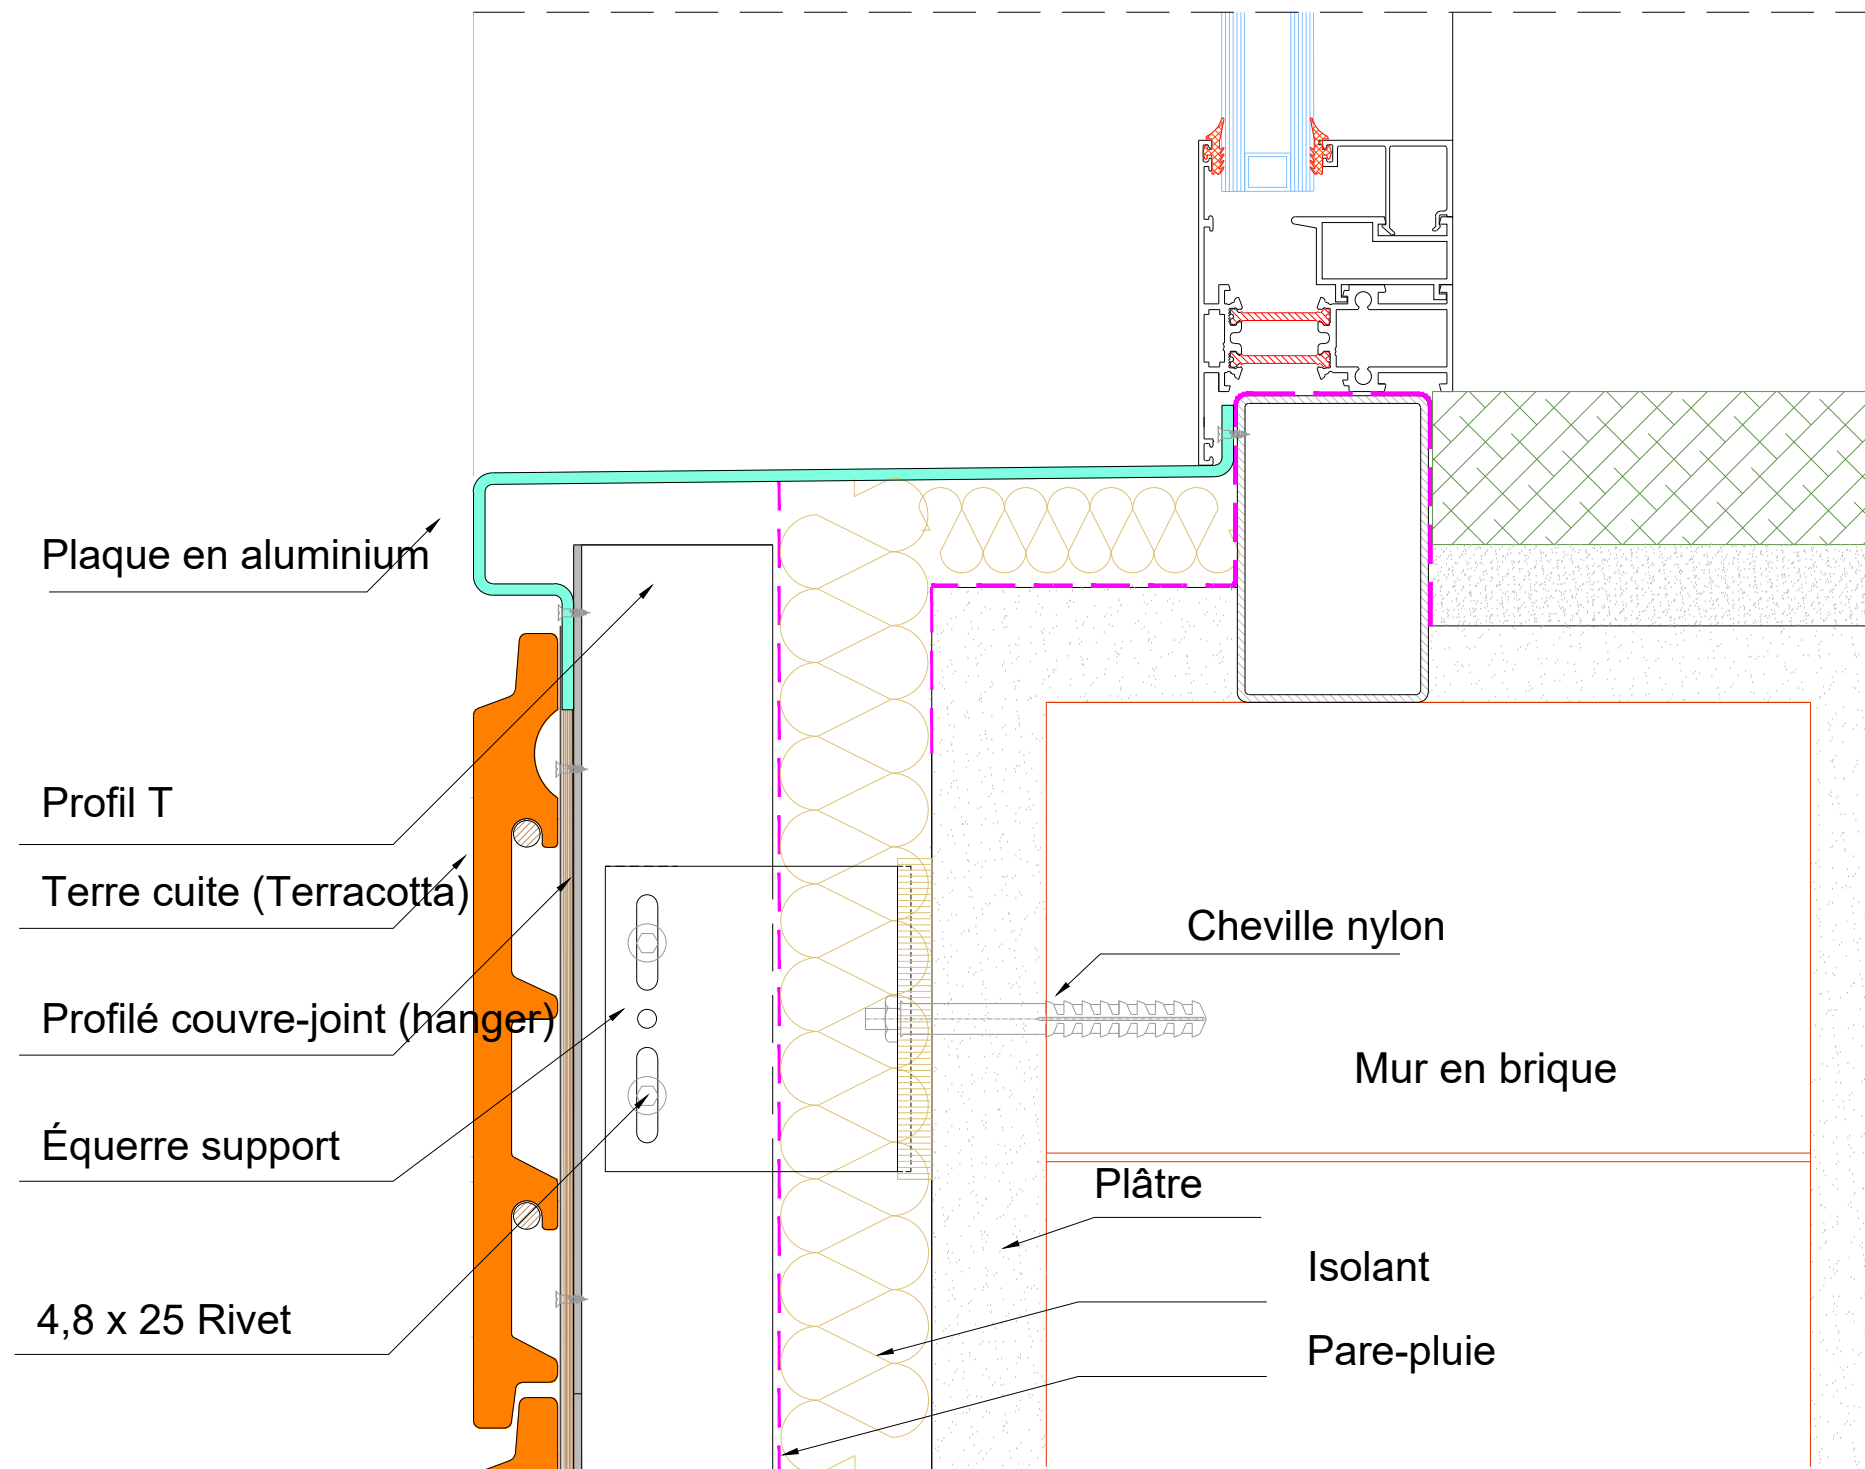


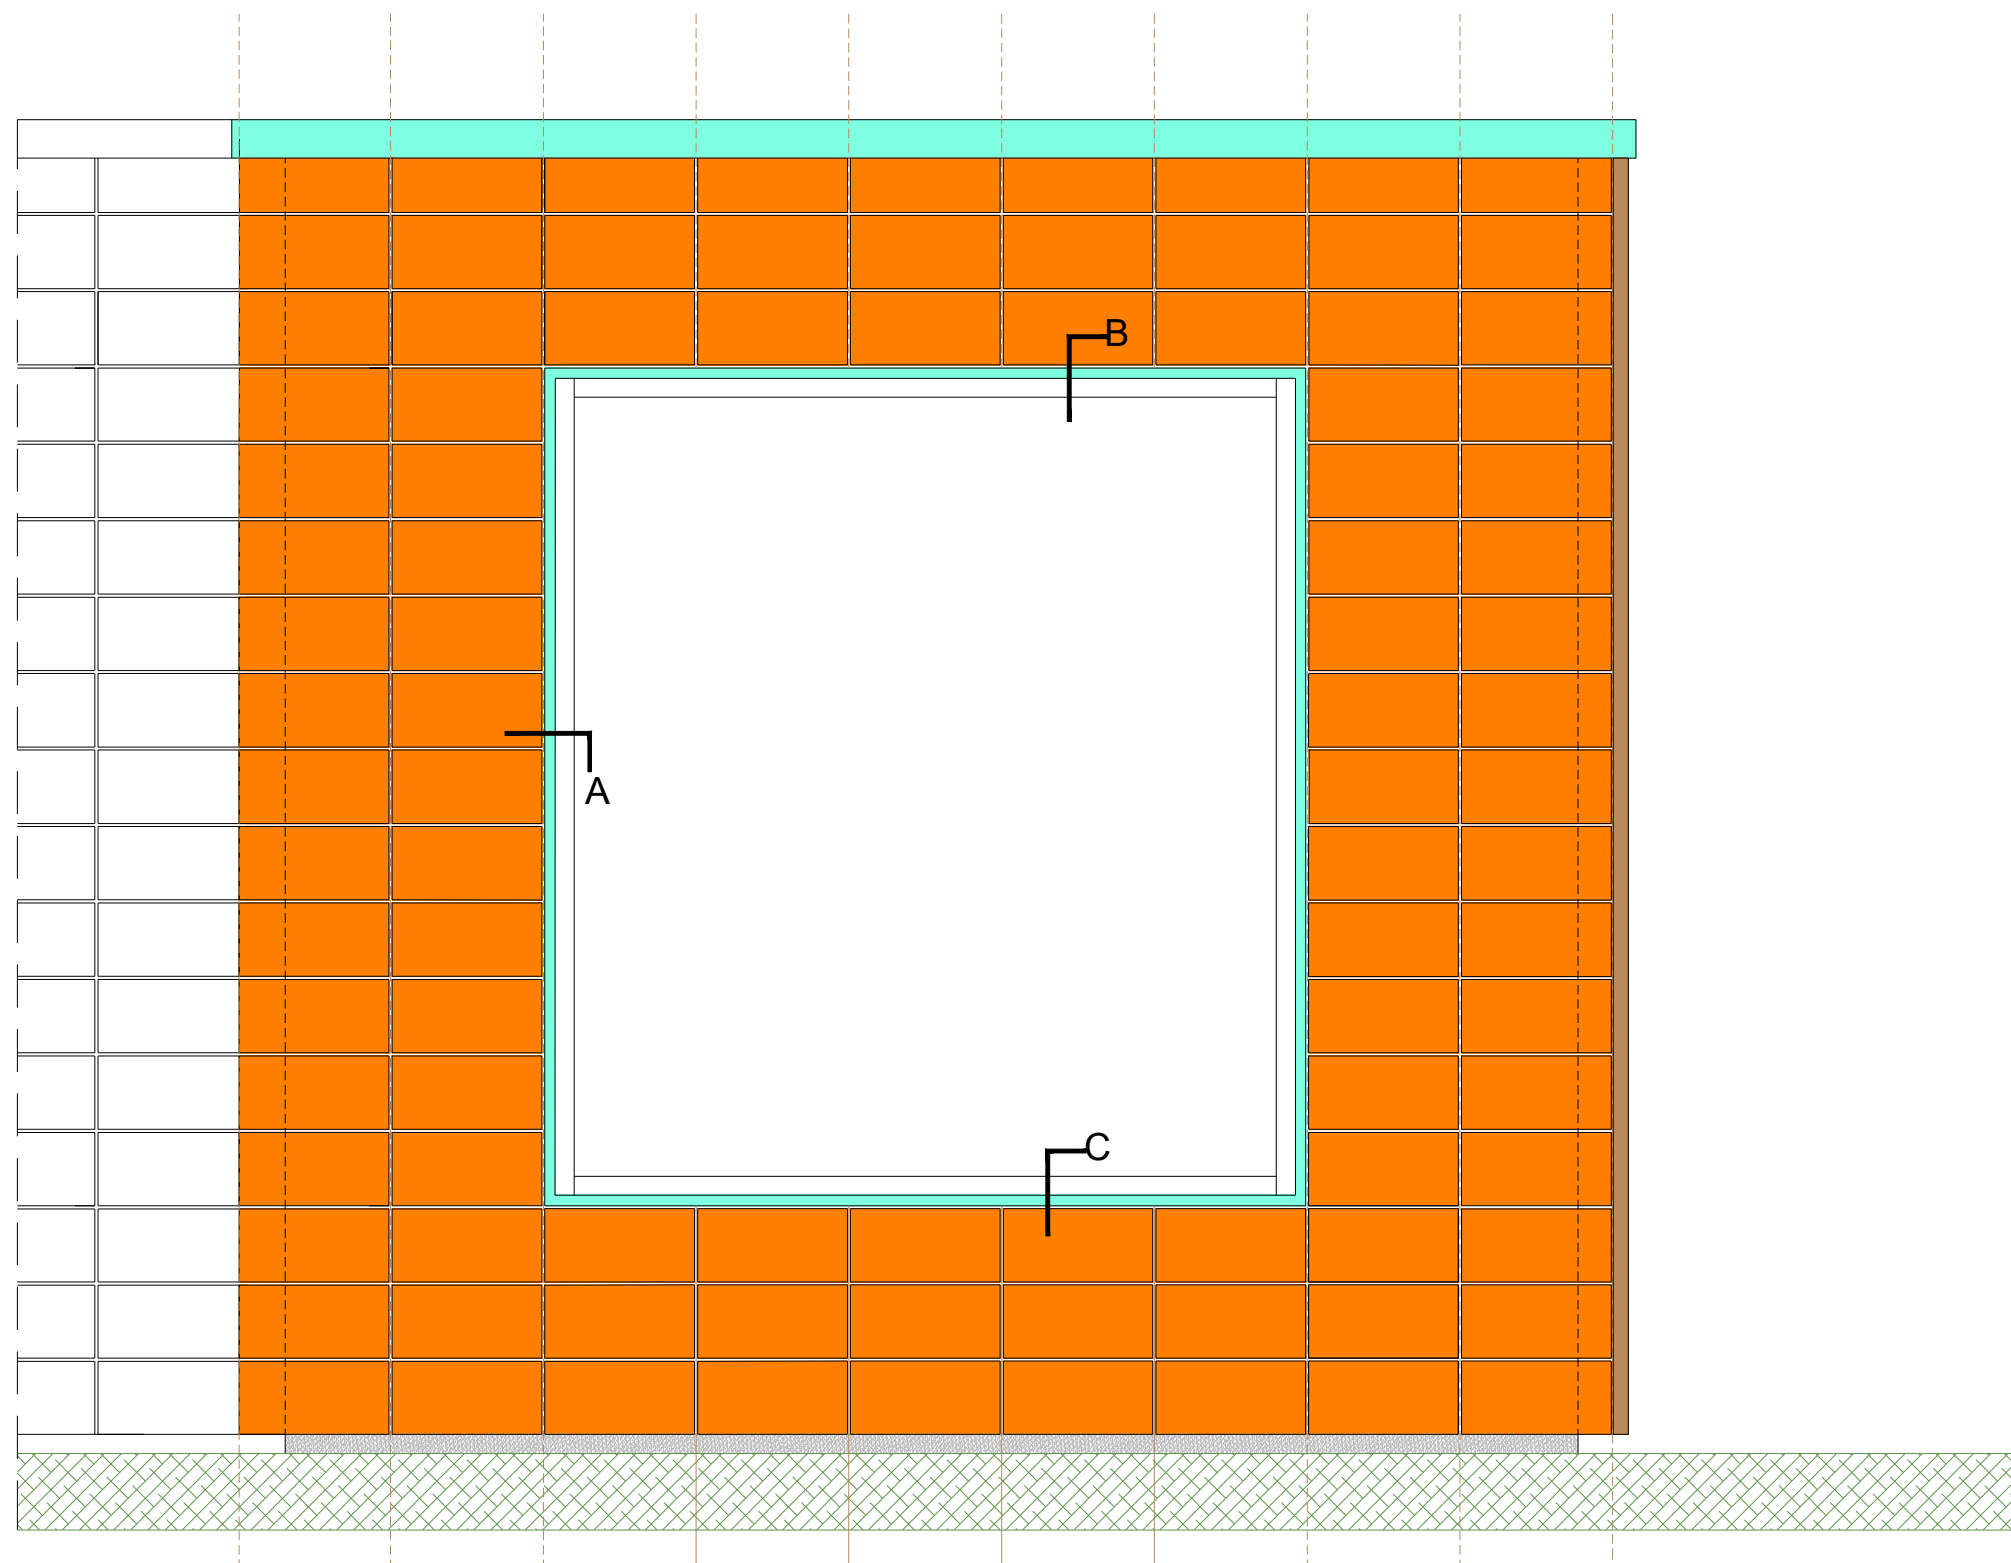

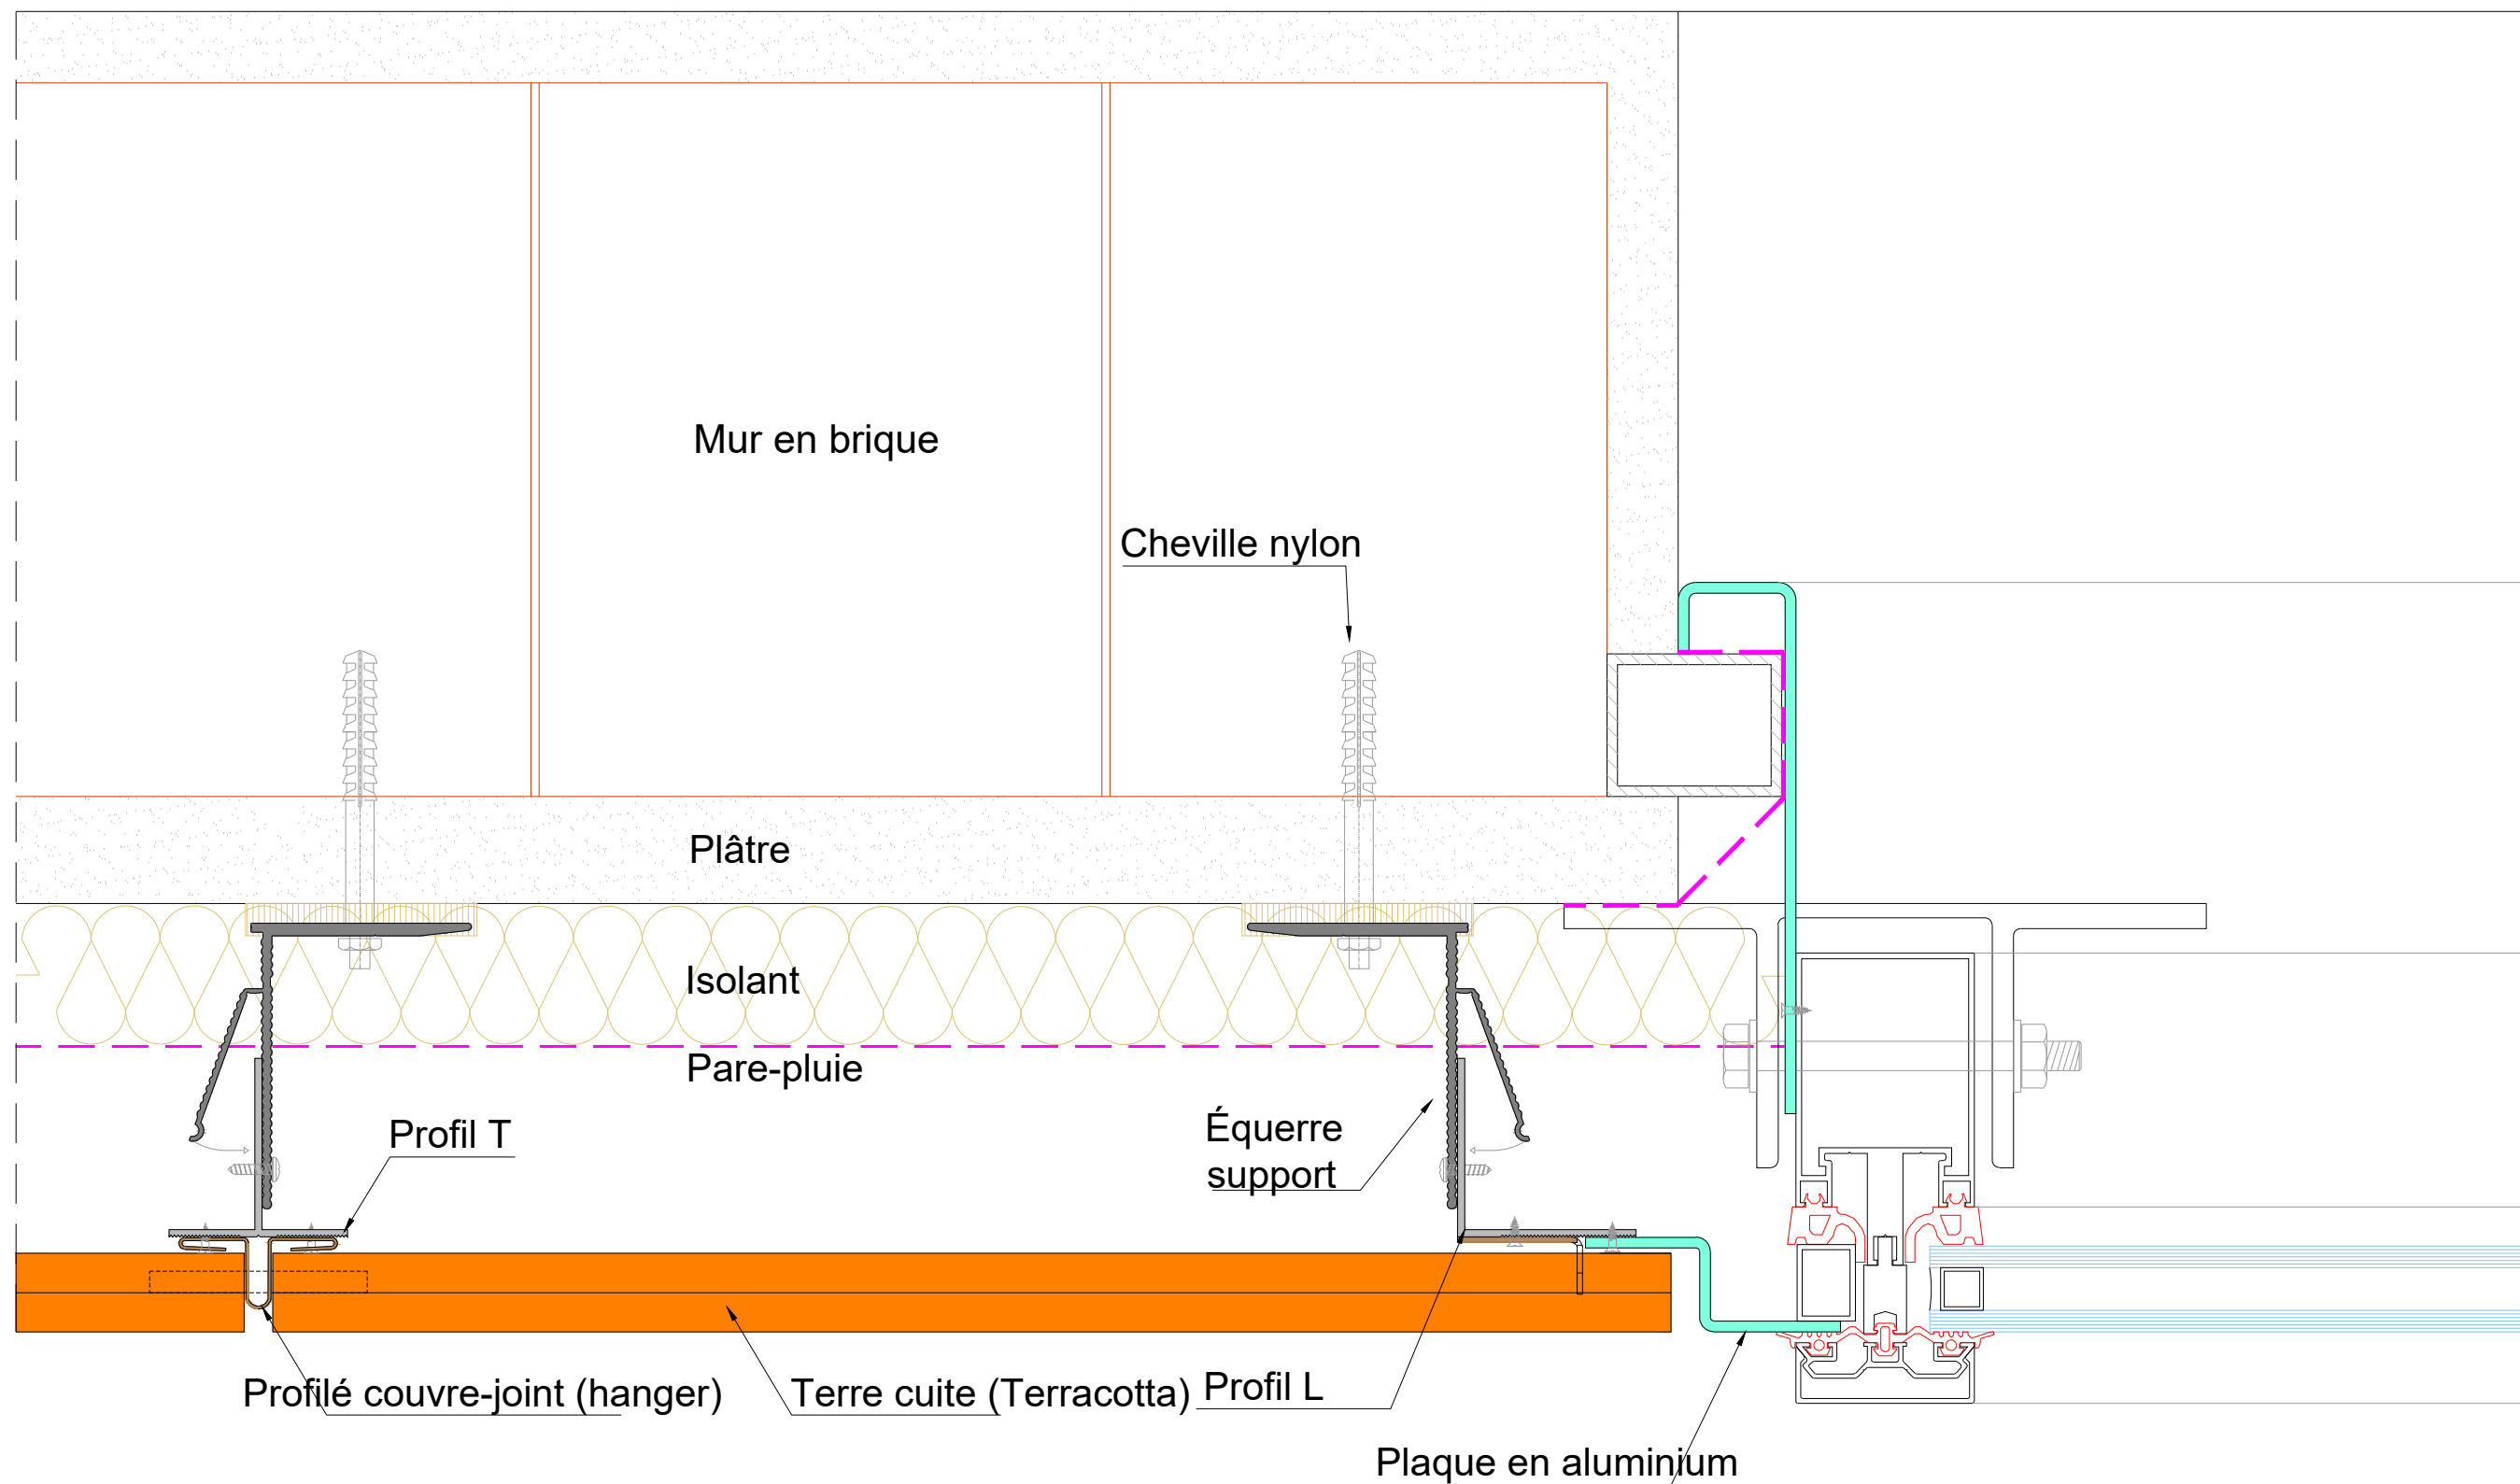

DÉTAIL A

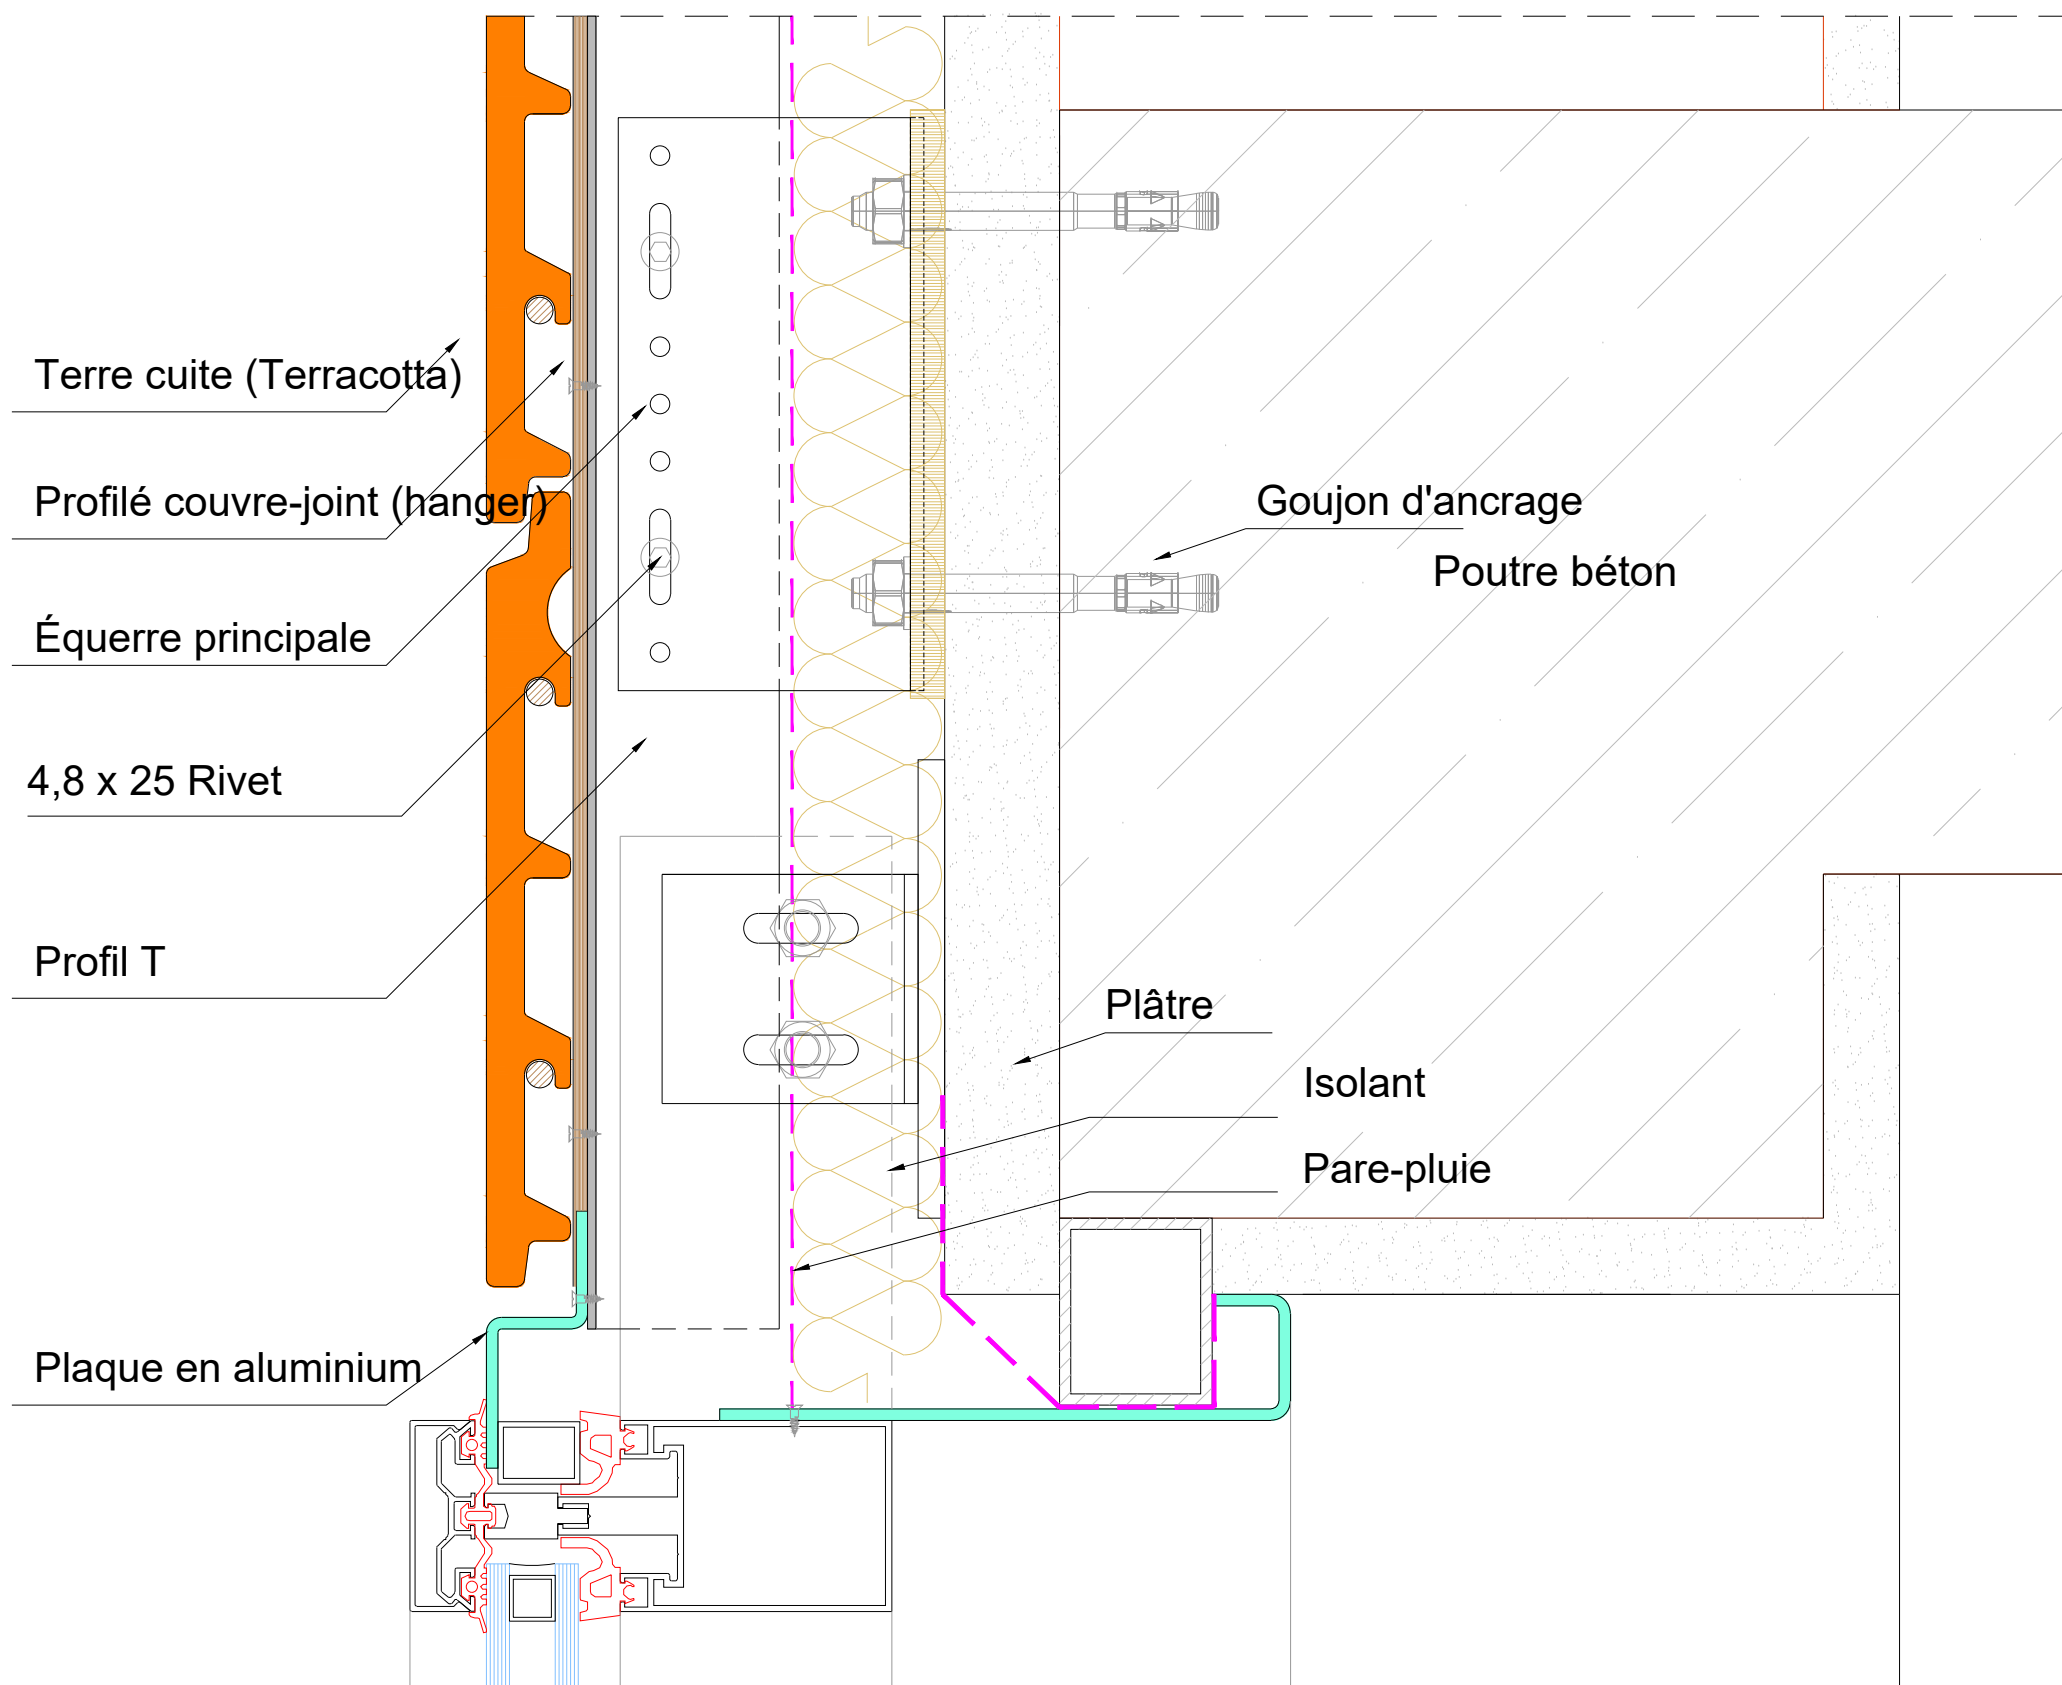

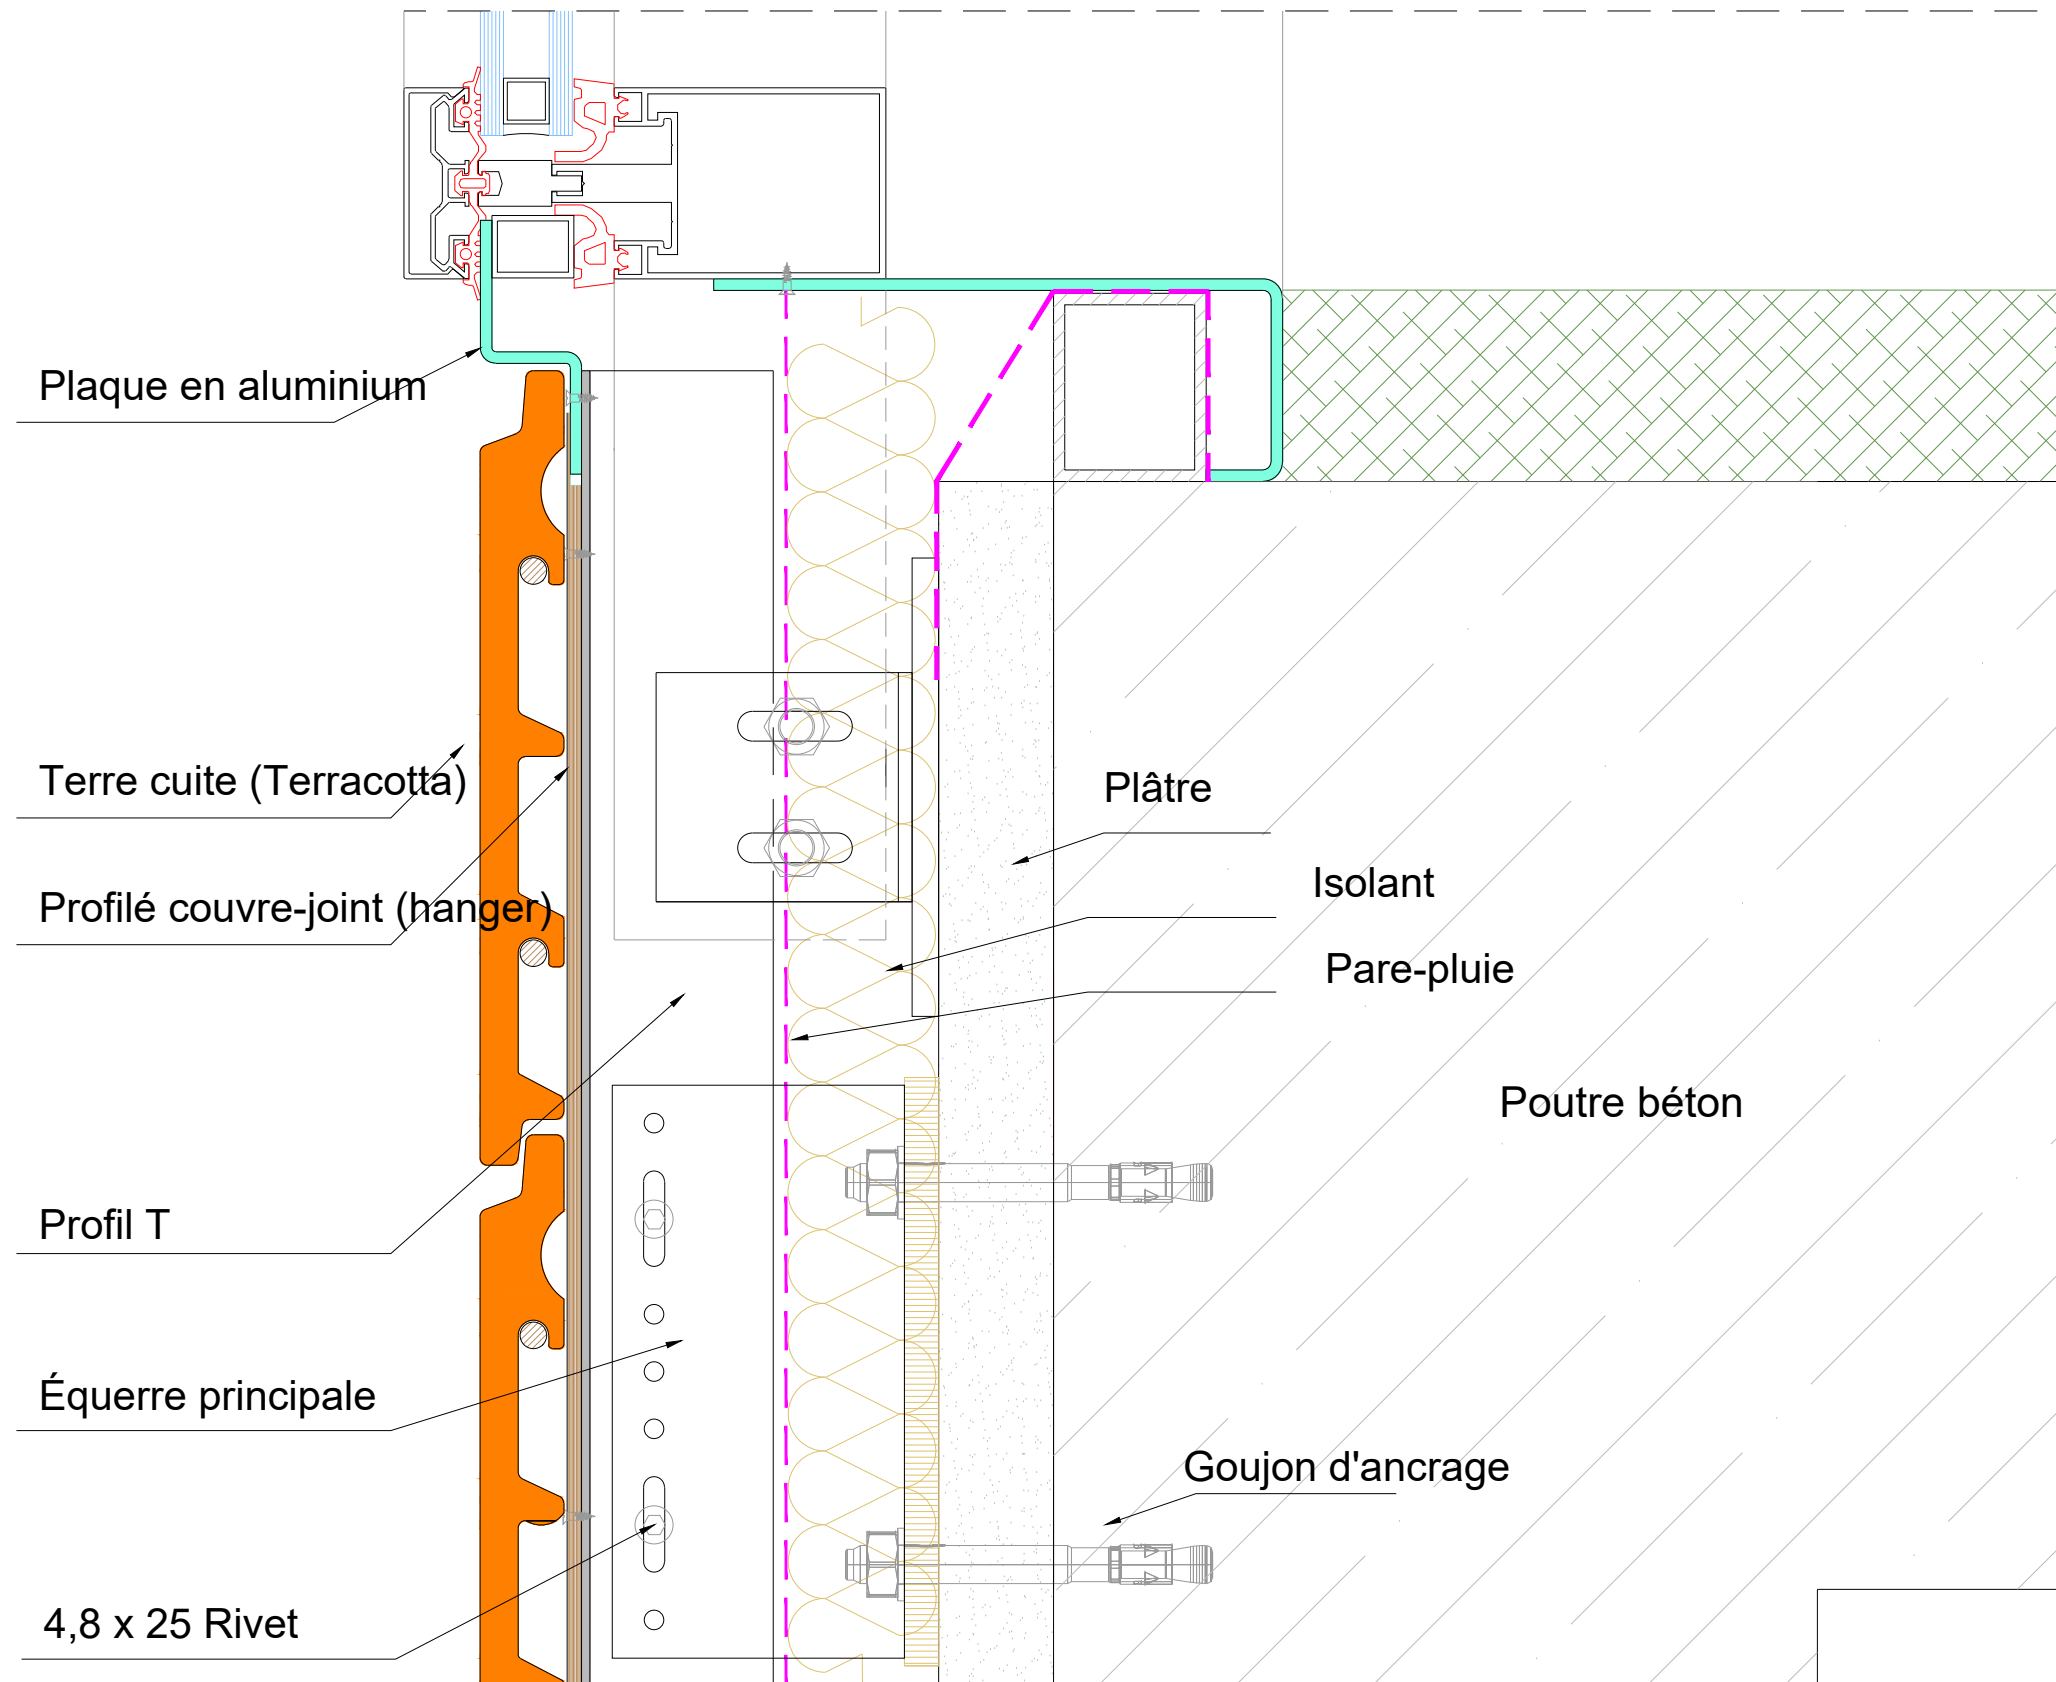

DÉTAIL C