



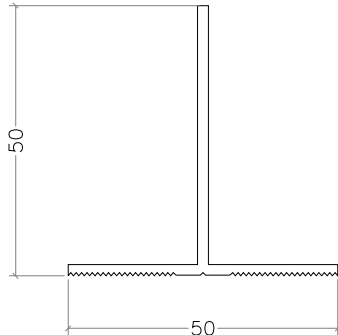
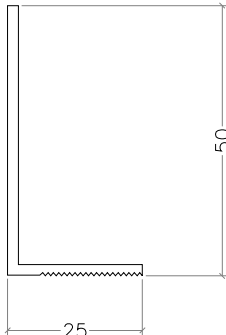
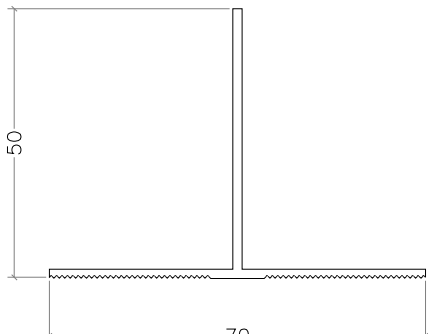
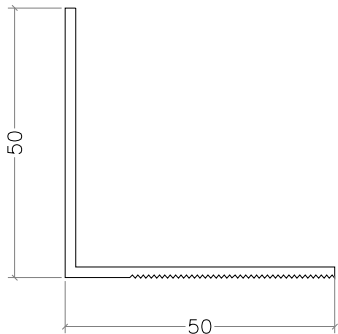
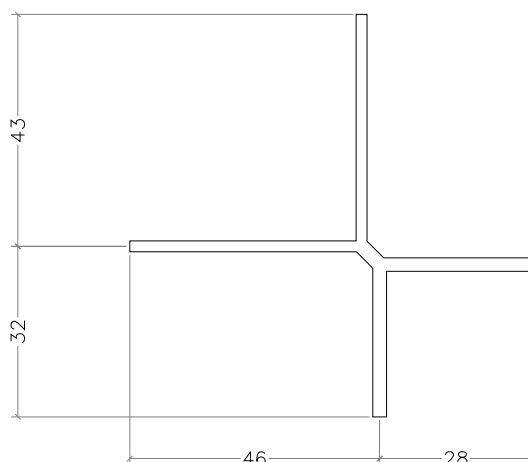
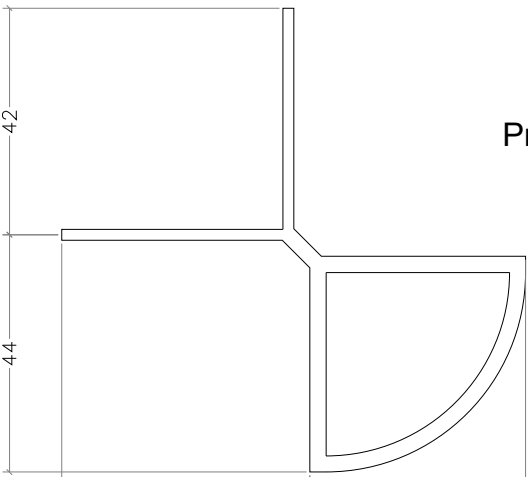
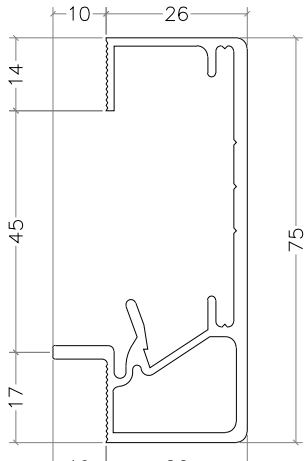


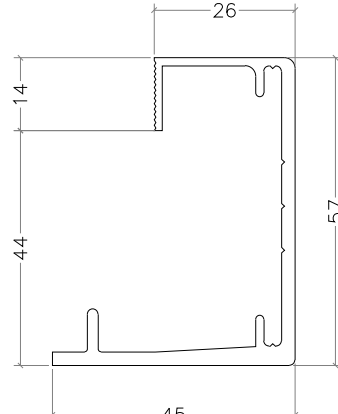

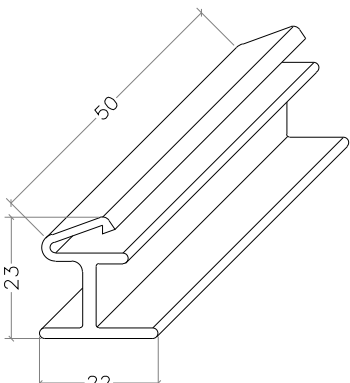

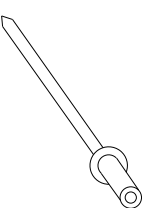

code	profil	carac. du profil	code	profil	carac. du profil
TP01	 Profil T (50x50)	couleur : ral	LP01	 Profil L (25x50)	couleur : ral
TP02	 Profil T (70x50)	couleur : ral	LP02	 Profil L (50x50)	couleur : ral
	 Profil d'angle			 Profil d'angle	
	 Profil rail			 Profil rail inférieur	
	 Agrafe super plus		 4x10 Rivet	 4,8x25 Rivet (Fournir par code RAL demandé. )	

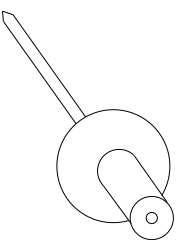


code	profil	carac. du profil	code	profil	carac. du profil
------	--------	------------------	------	--------	------------------


- 3,9x19 YHB (M.U.V) 
- 3,9x19 YSB (M.U.V) 
- 4,8x16 YSB (M.U.V) 
- AKB 5,5x25 (M.U.V) 




Cheville nylon

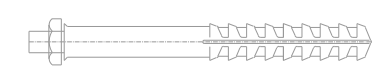



Goujon d'ancrage

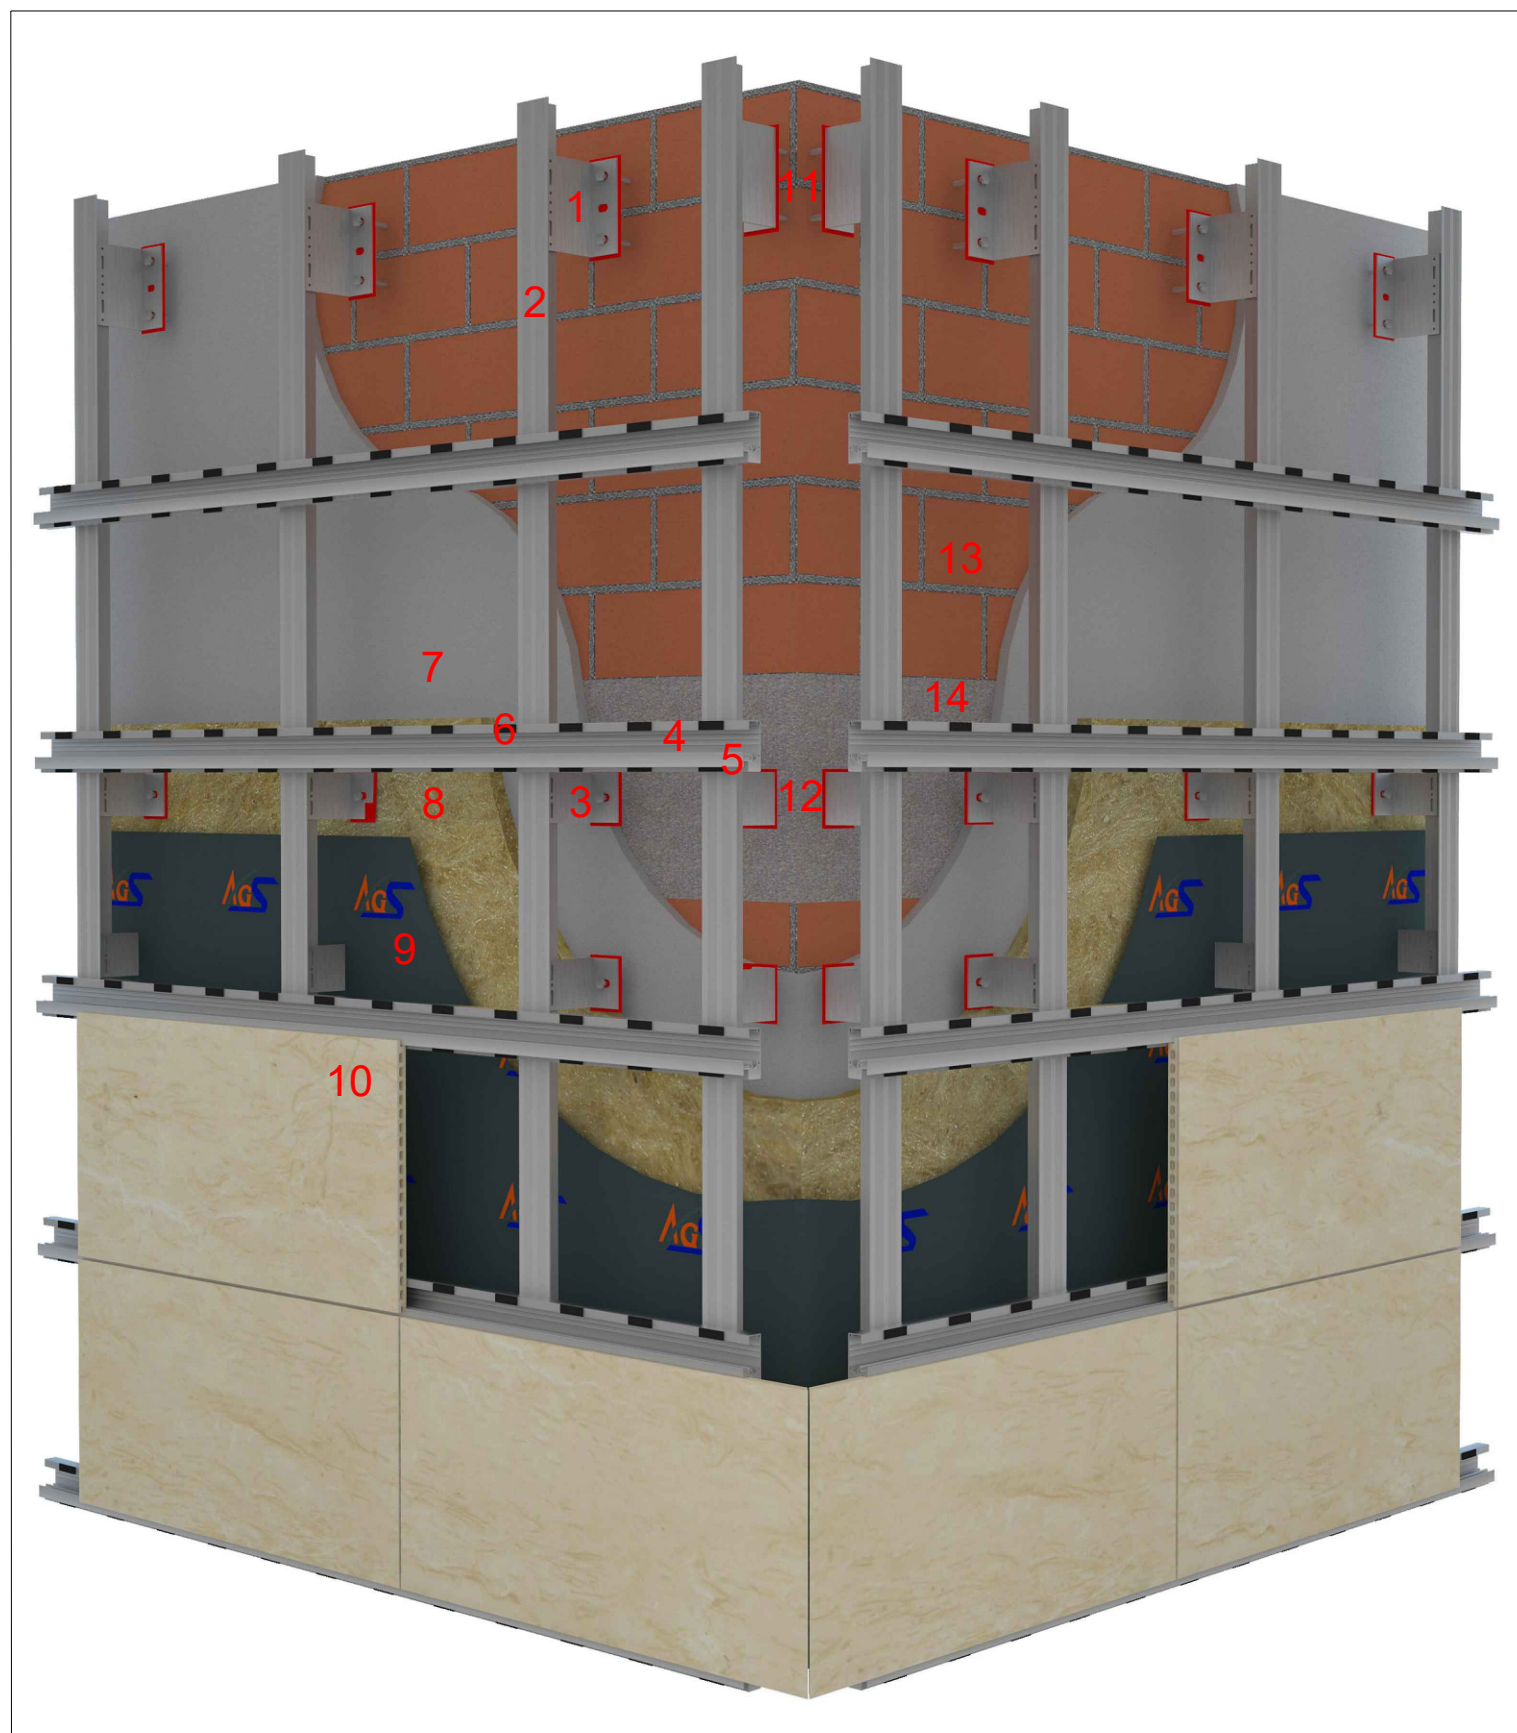



1. Izofix Équerre Support
2. Profil T
3. Izofix Équerre Principale
4. Profil rail
5. Agrafe
6. Ruban adhésif double face
7. Plâtre
8. Isolant
9. Pare-pluie
10. Frontek tuile en céramique
11. Cheville nylon
12. Goujon d'ancrage
13. Mur en brique
14. Poutre béton

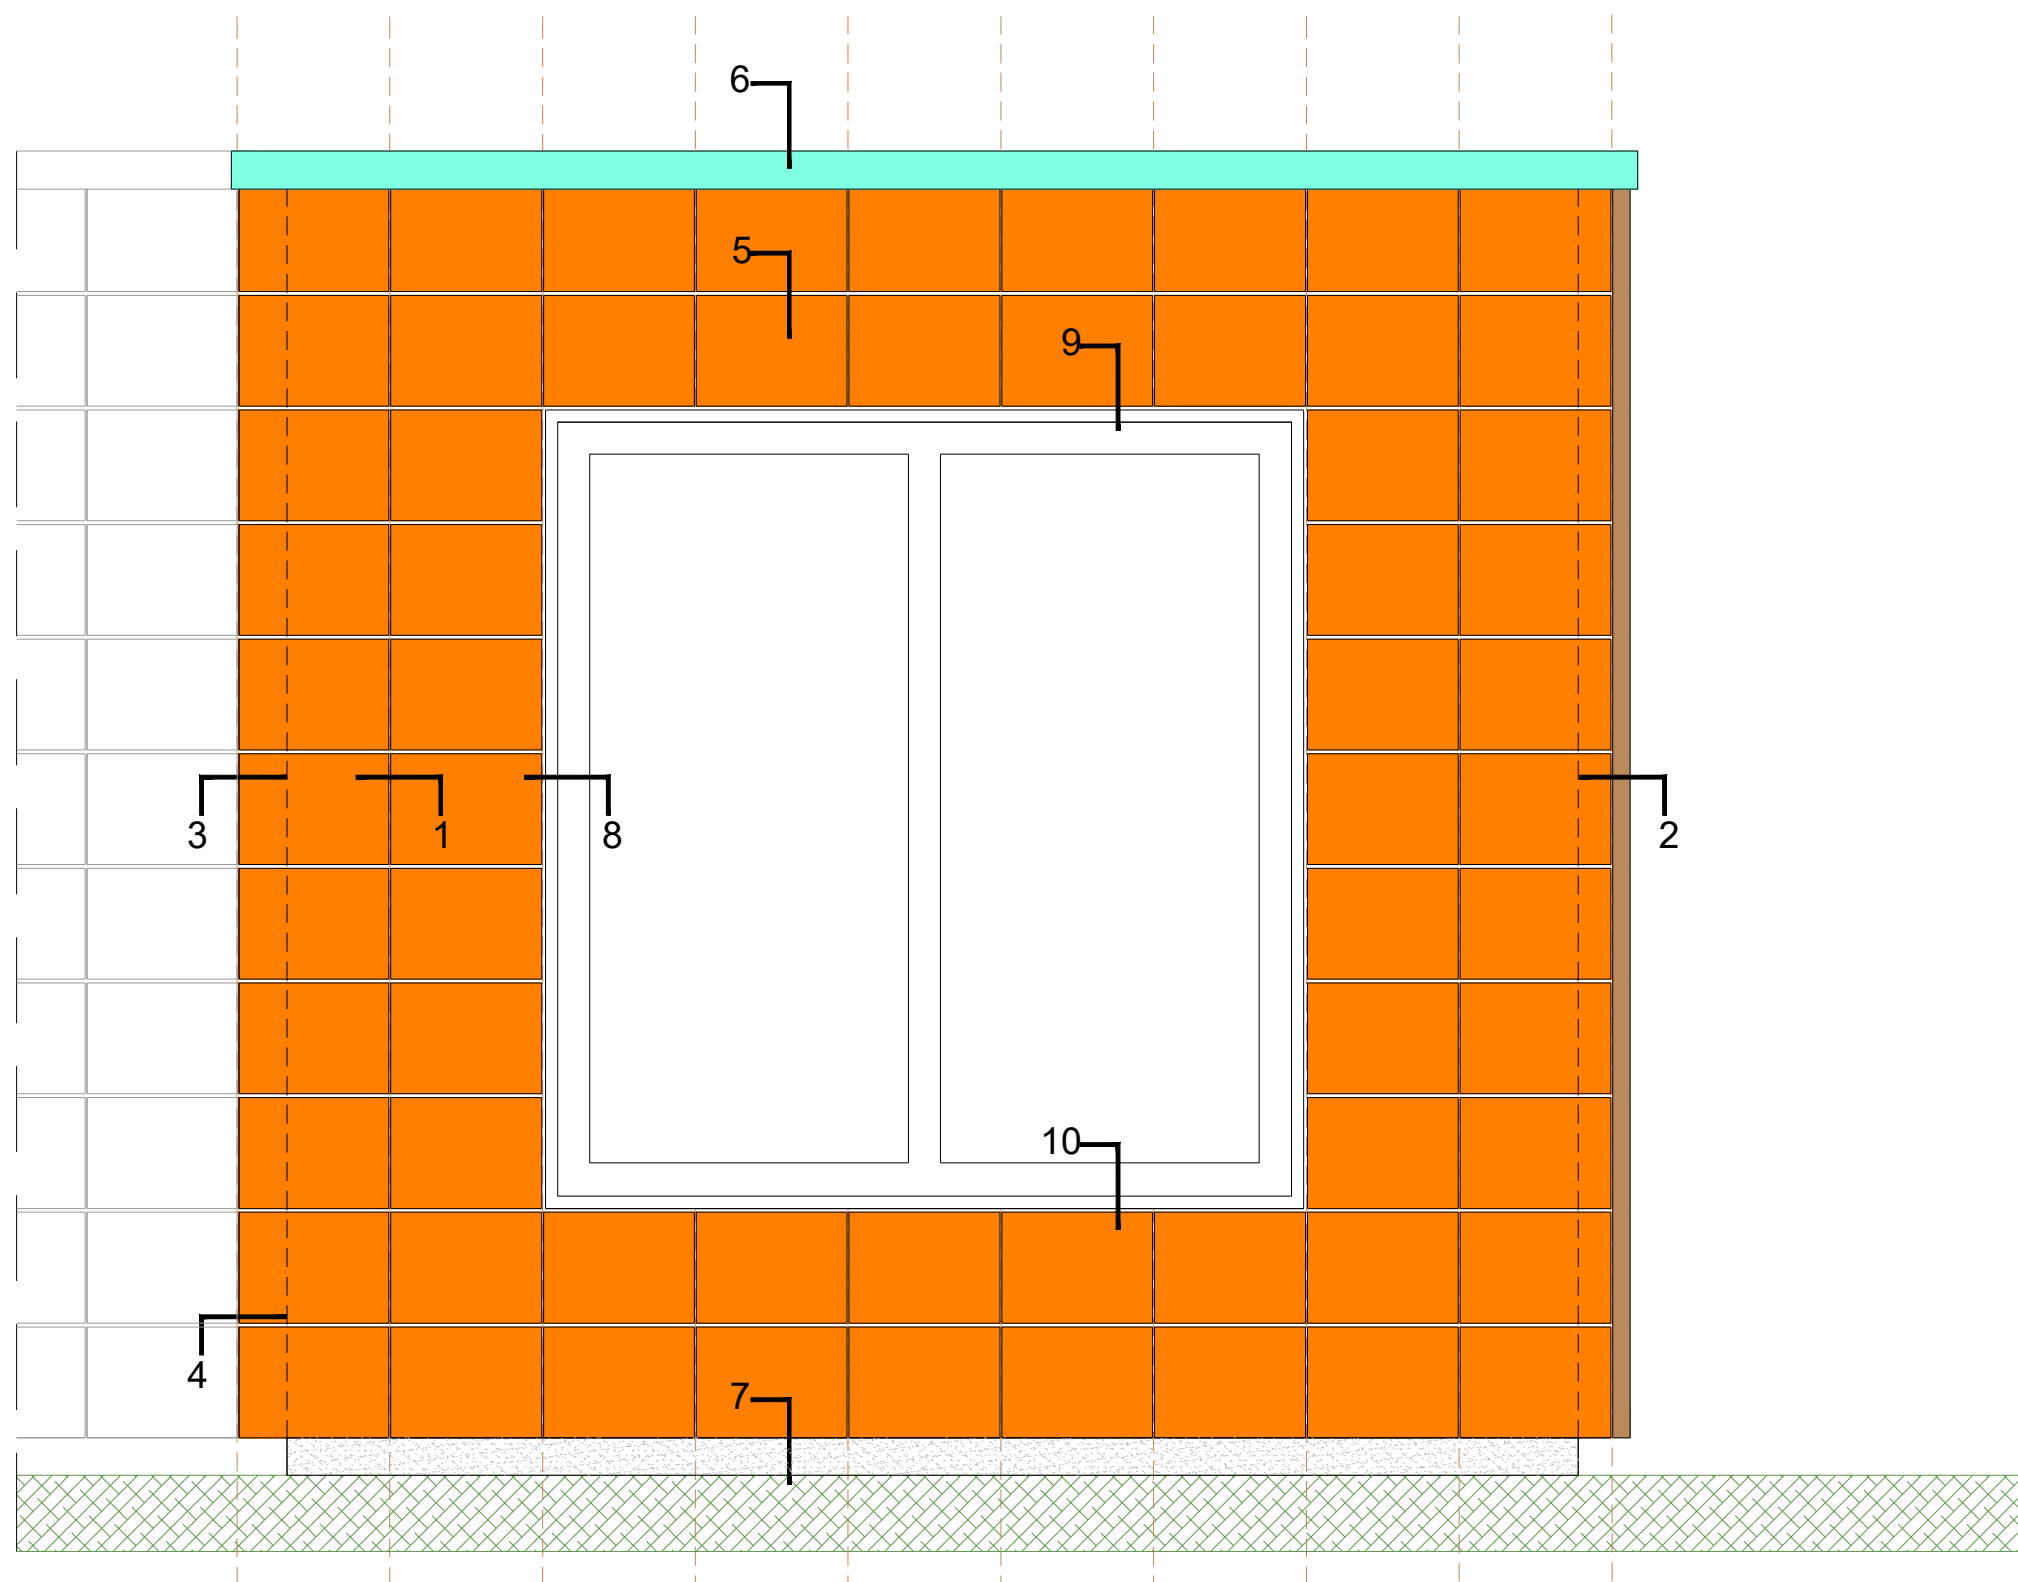

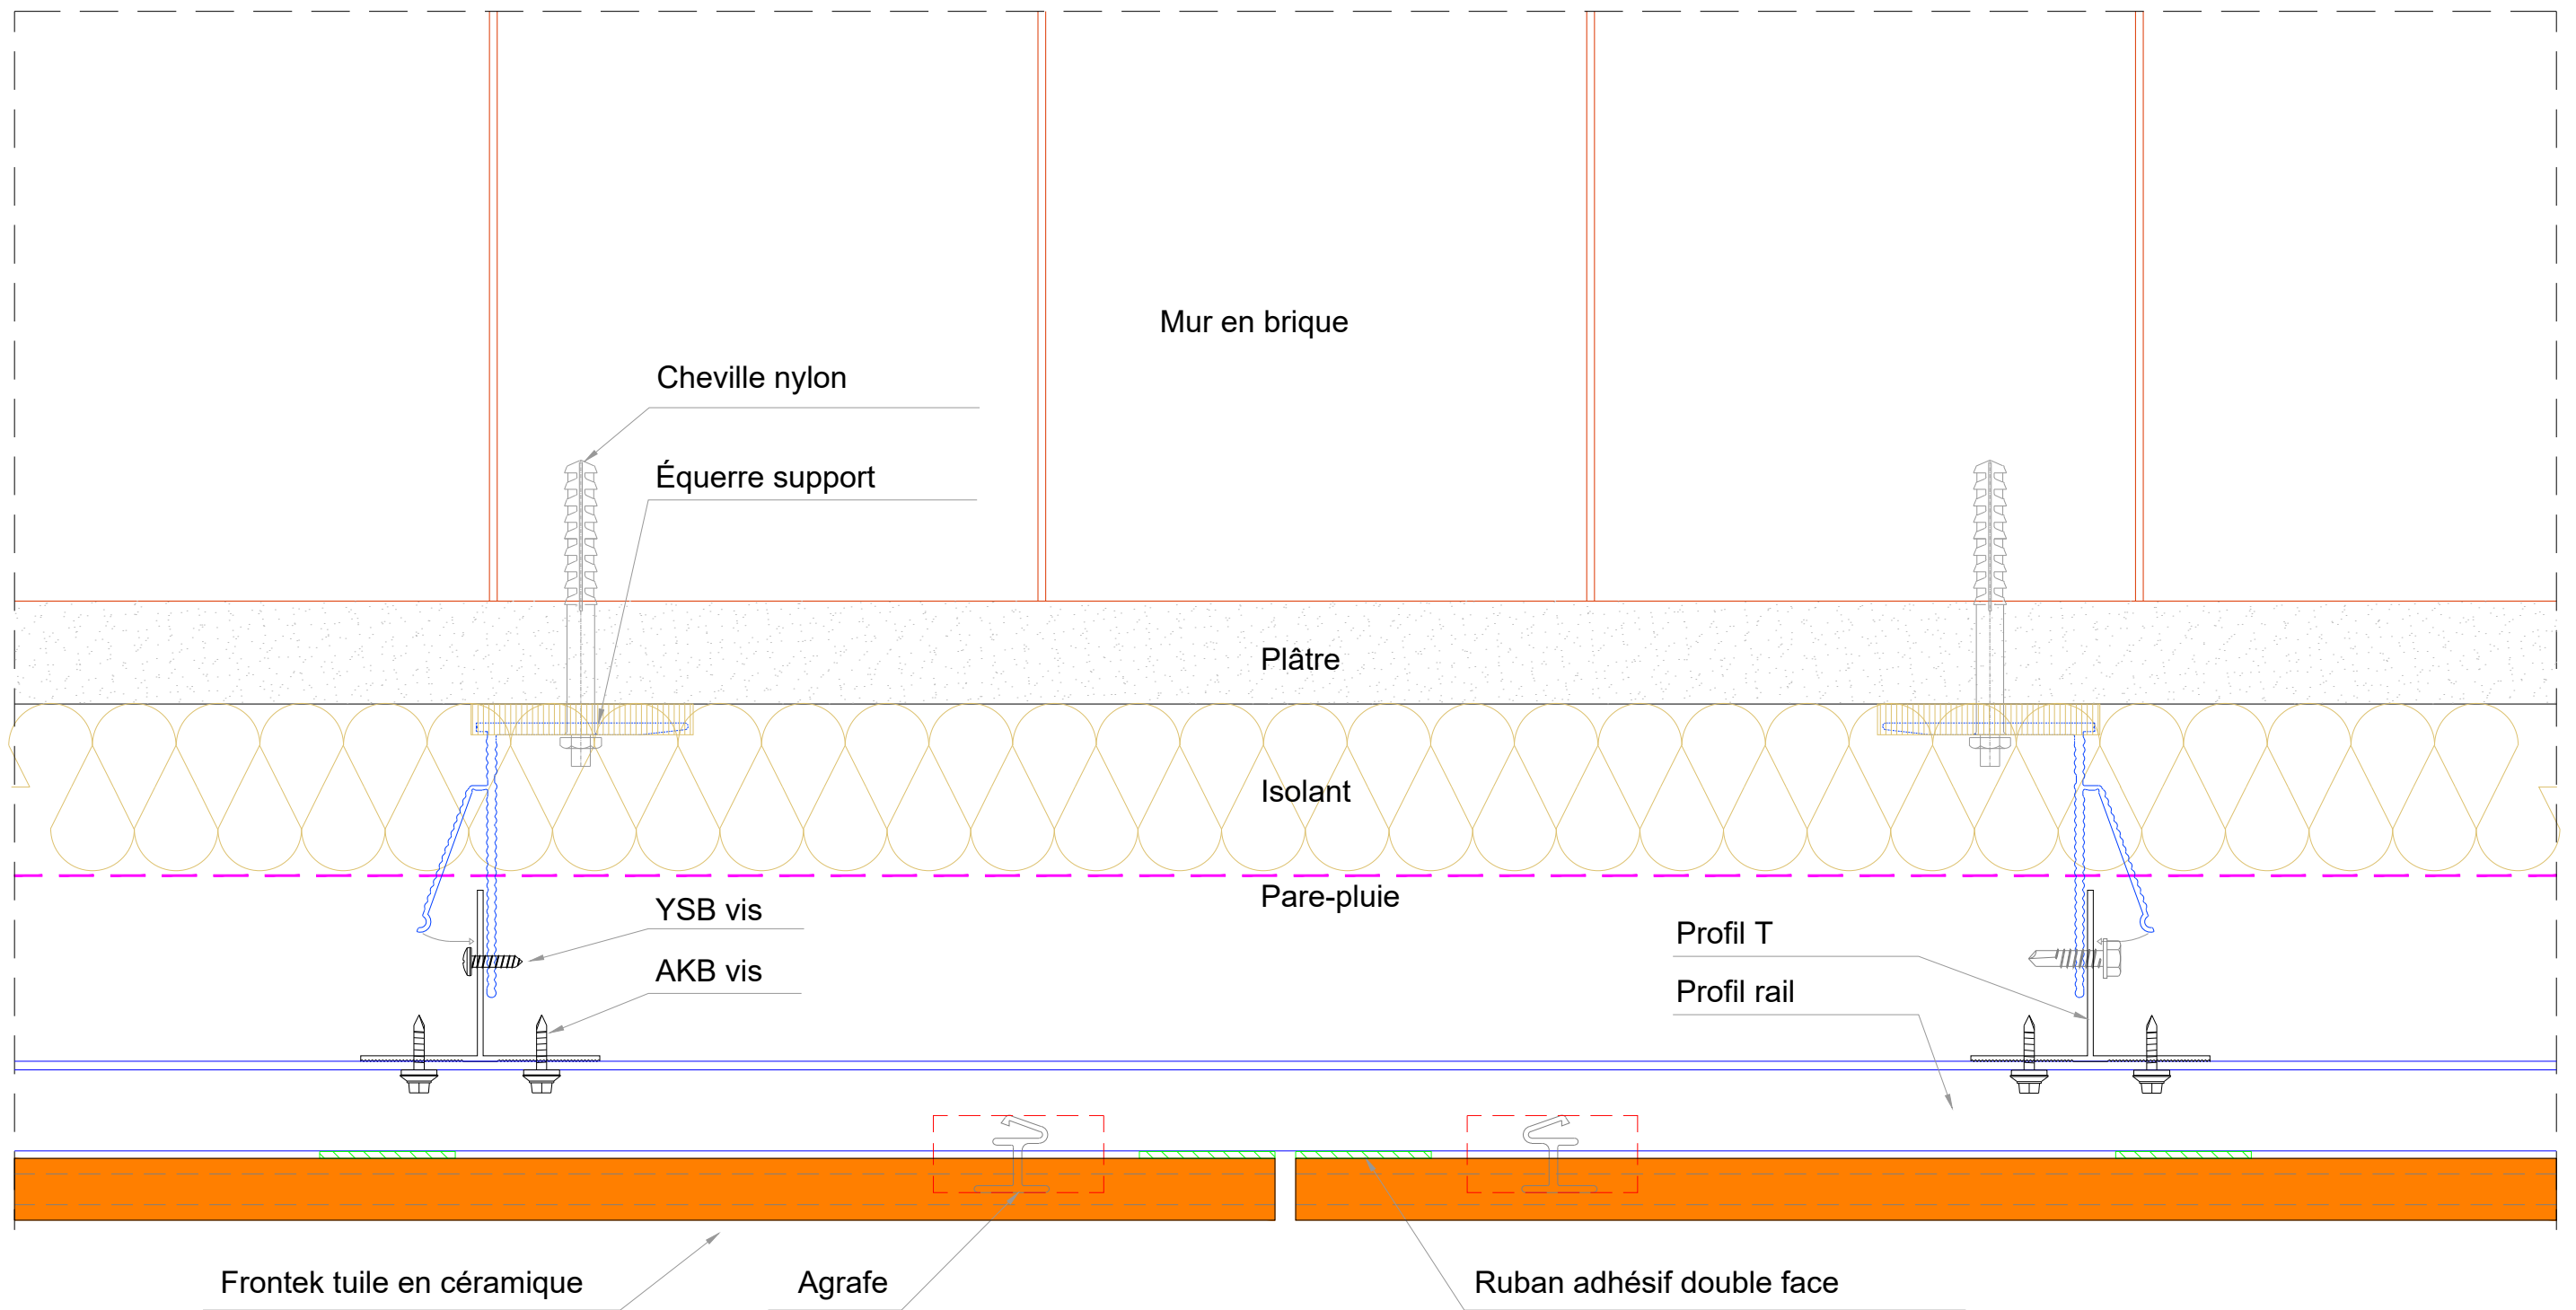


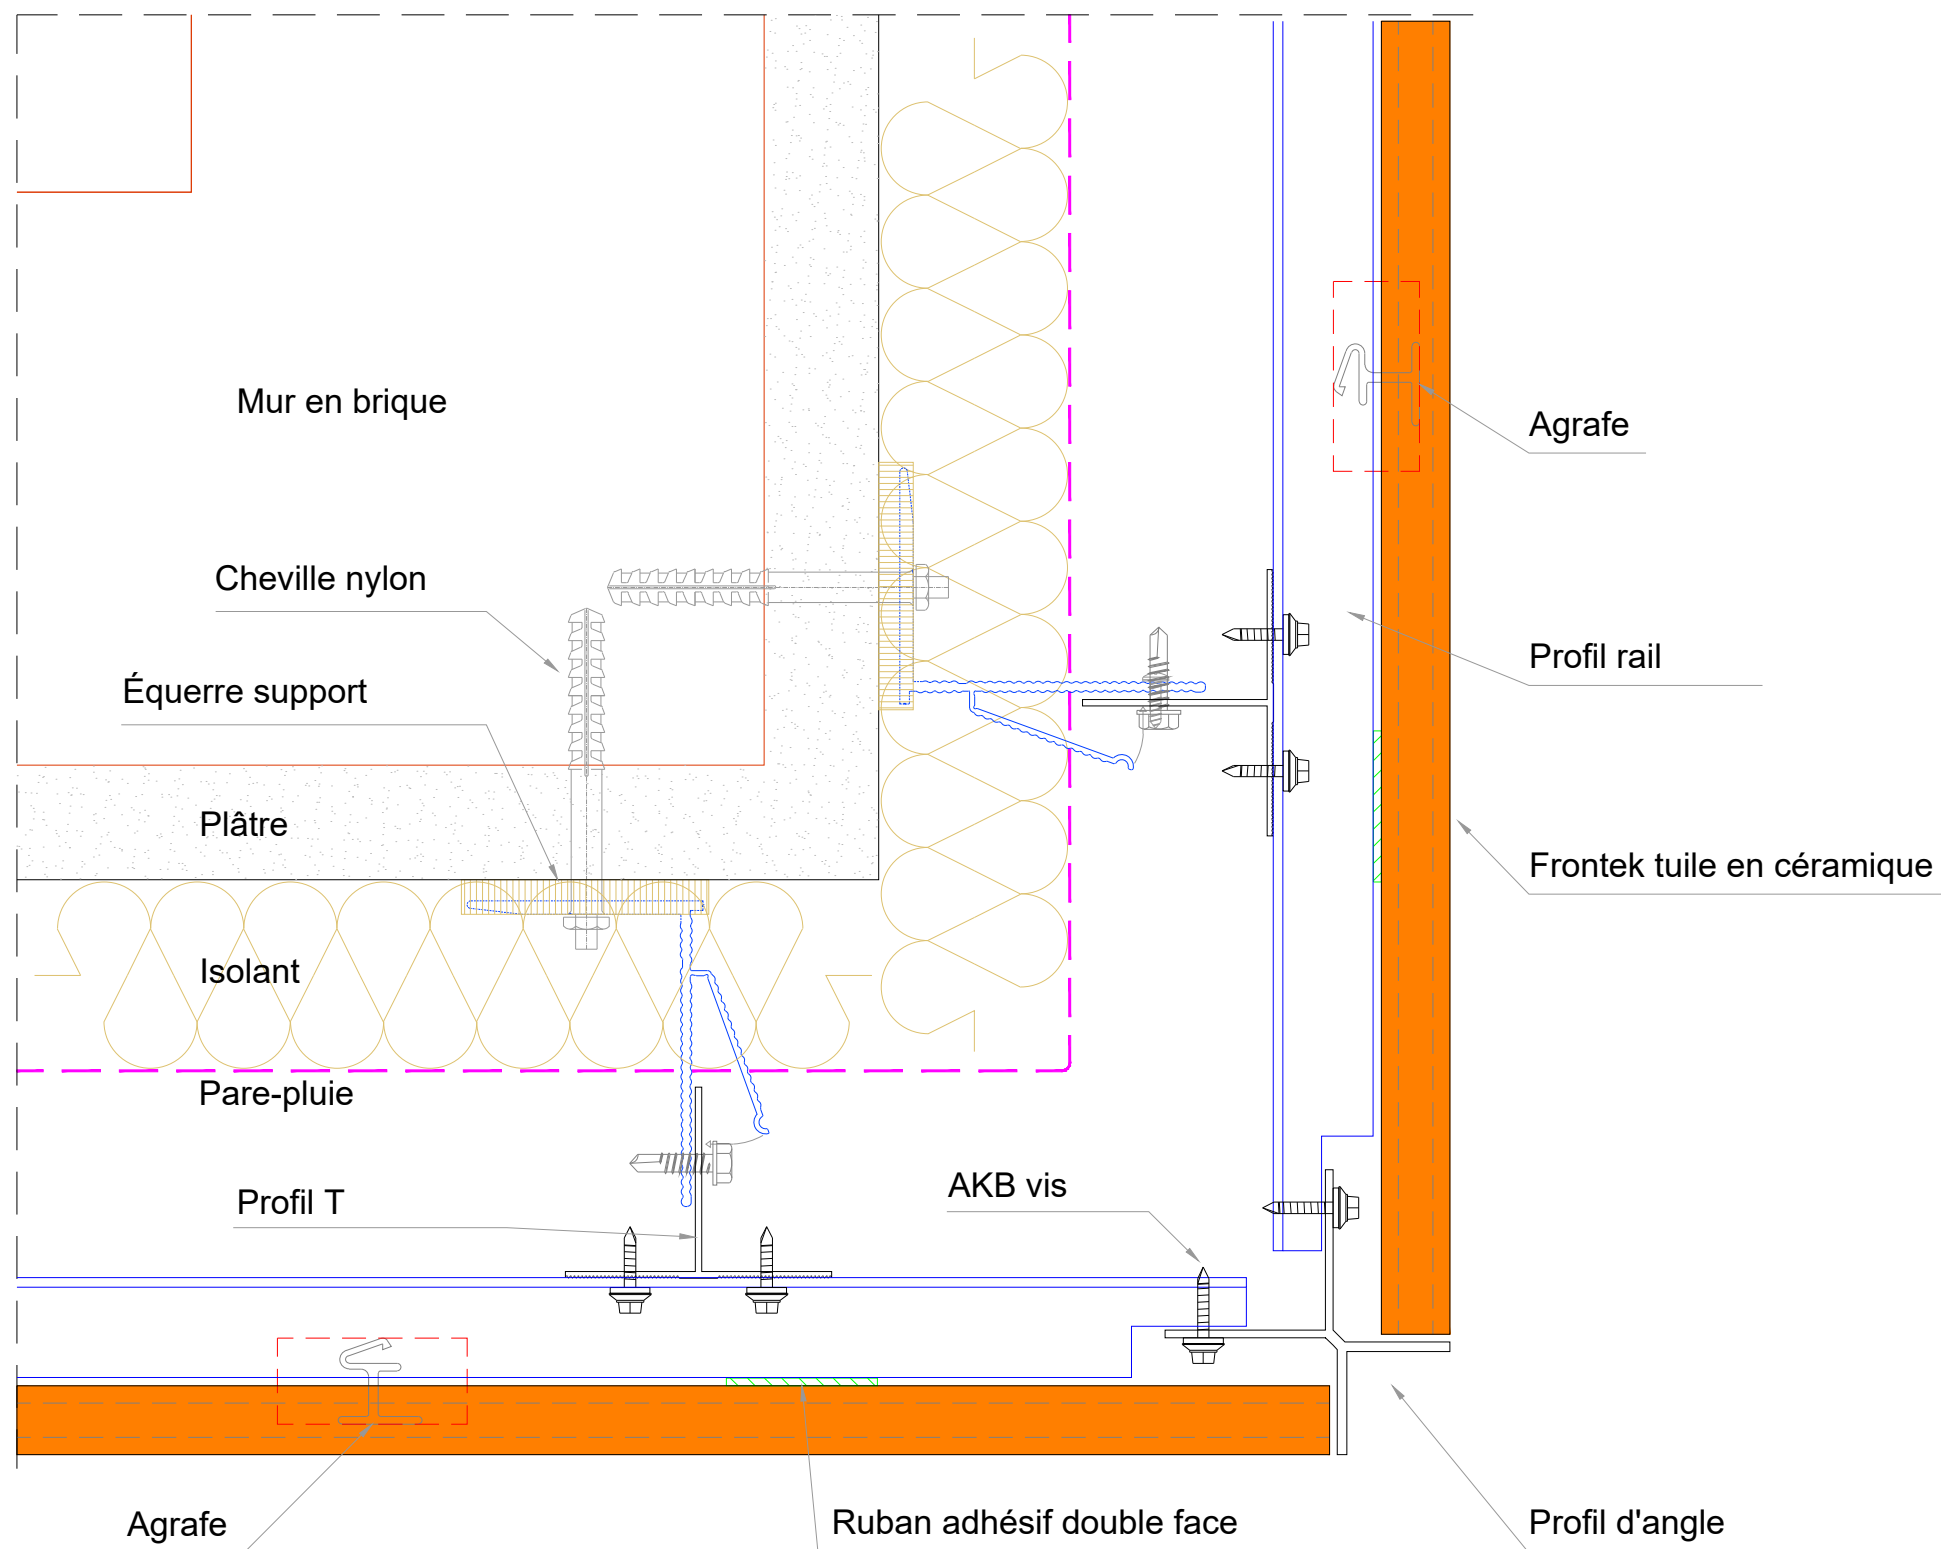


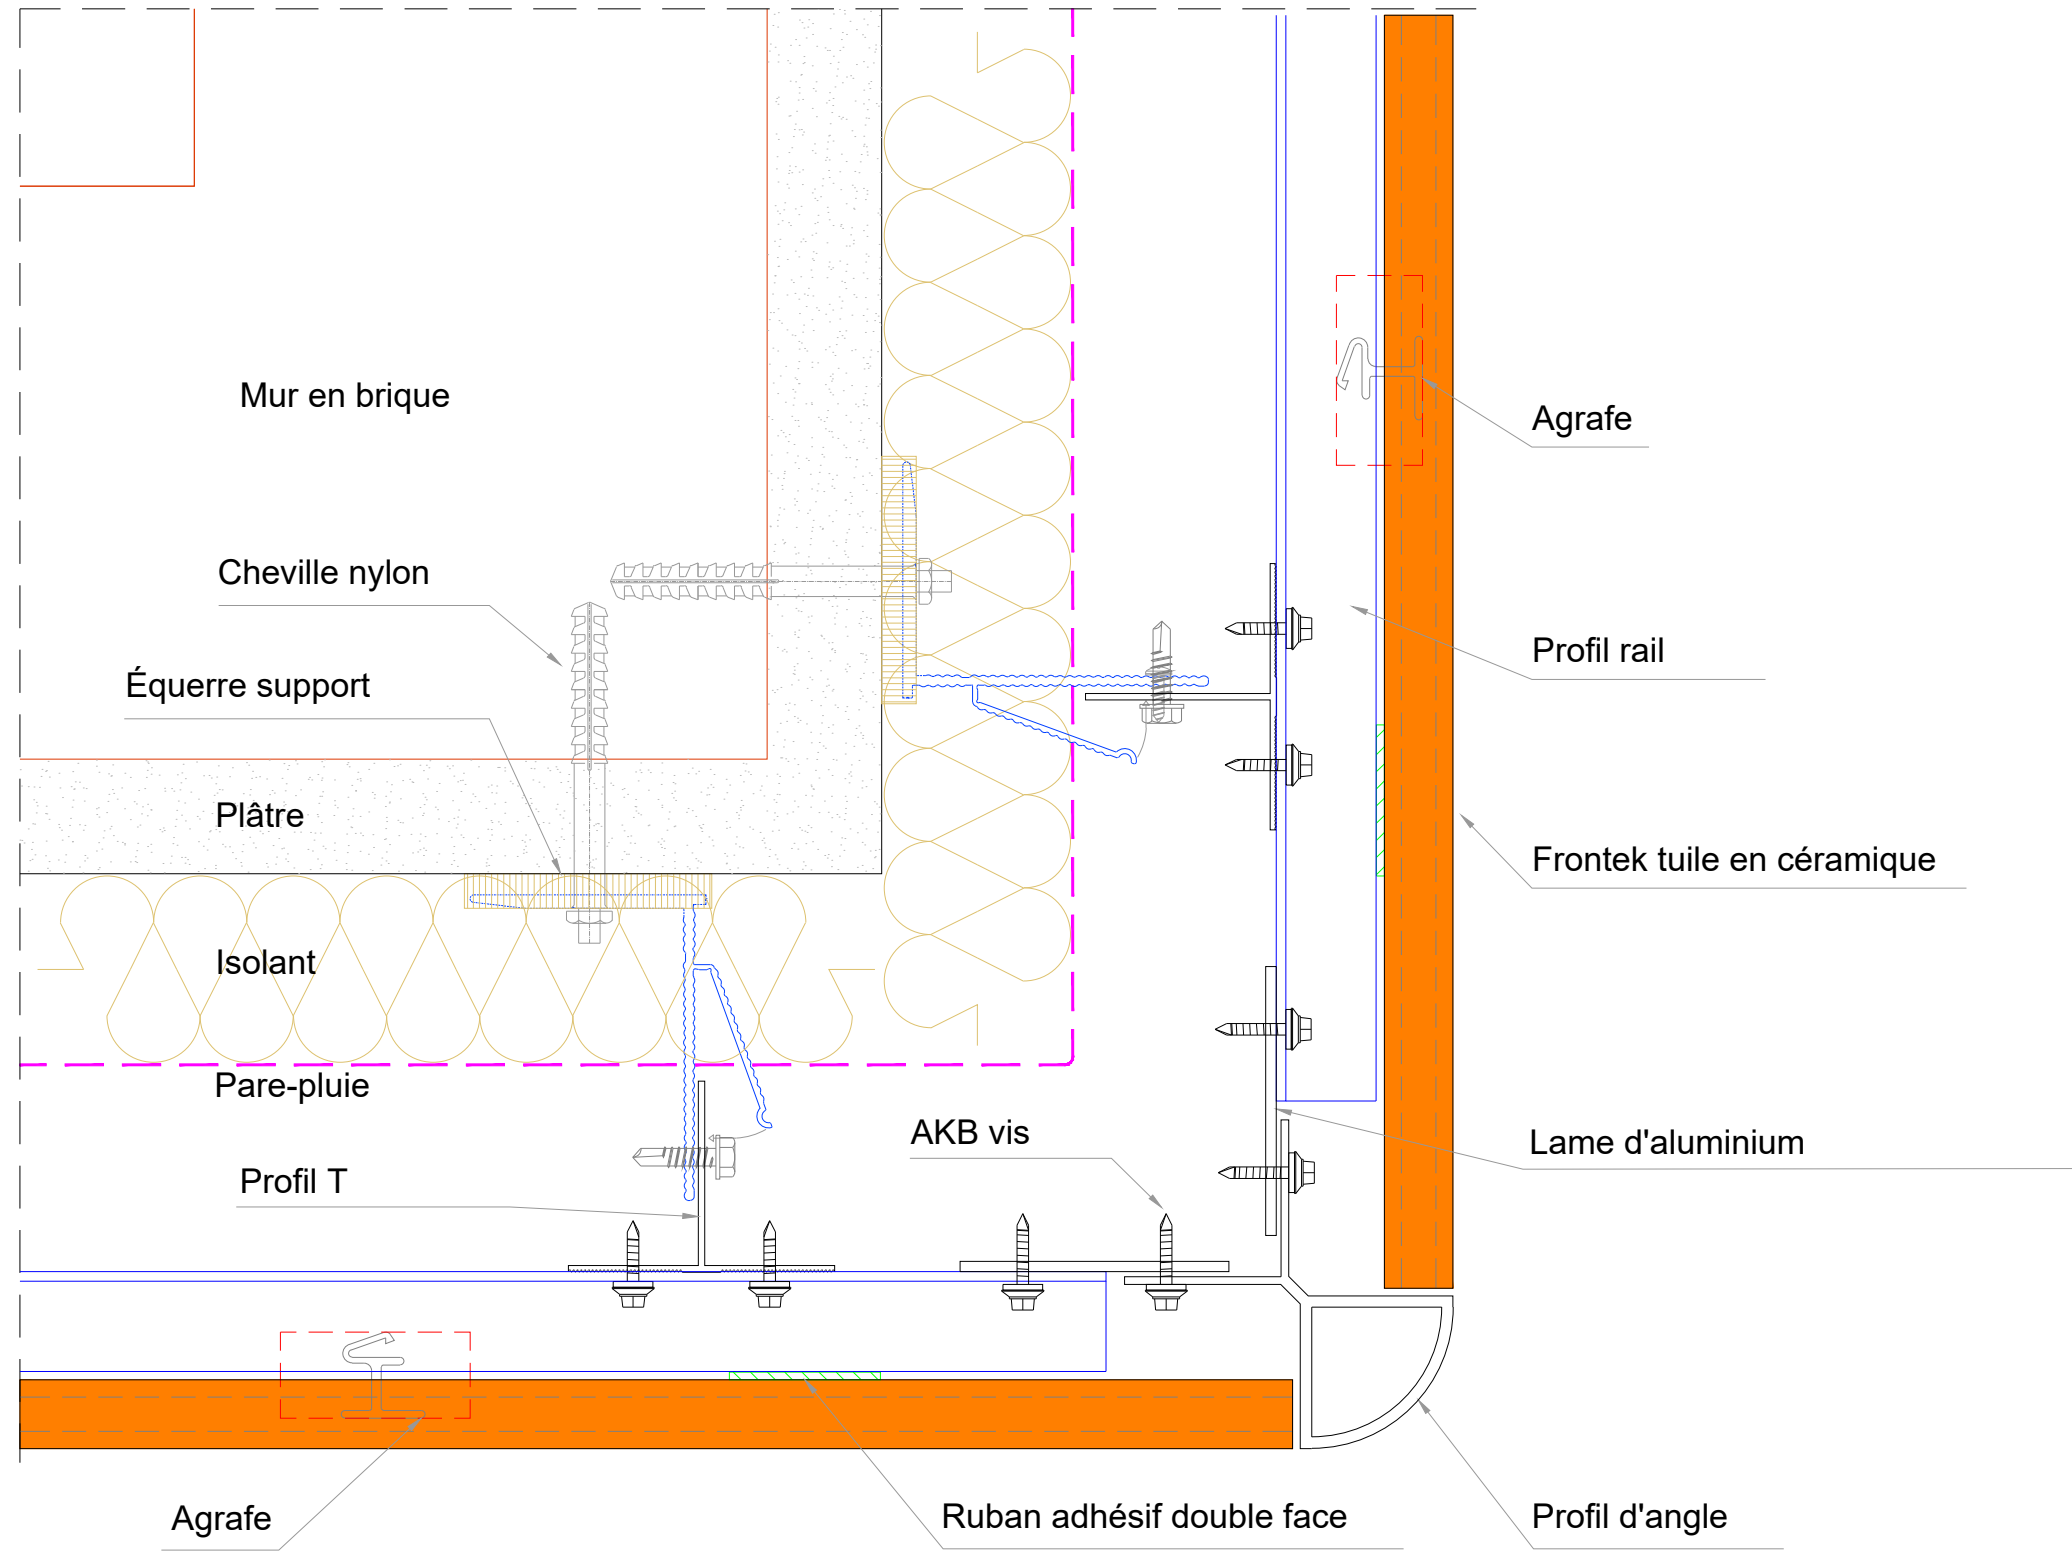


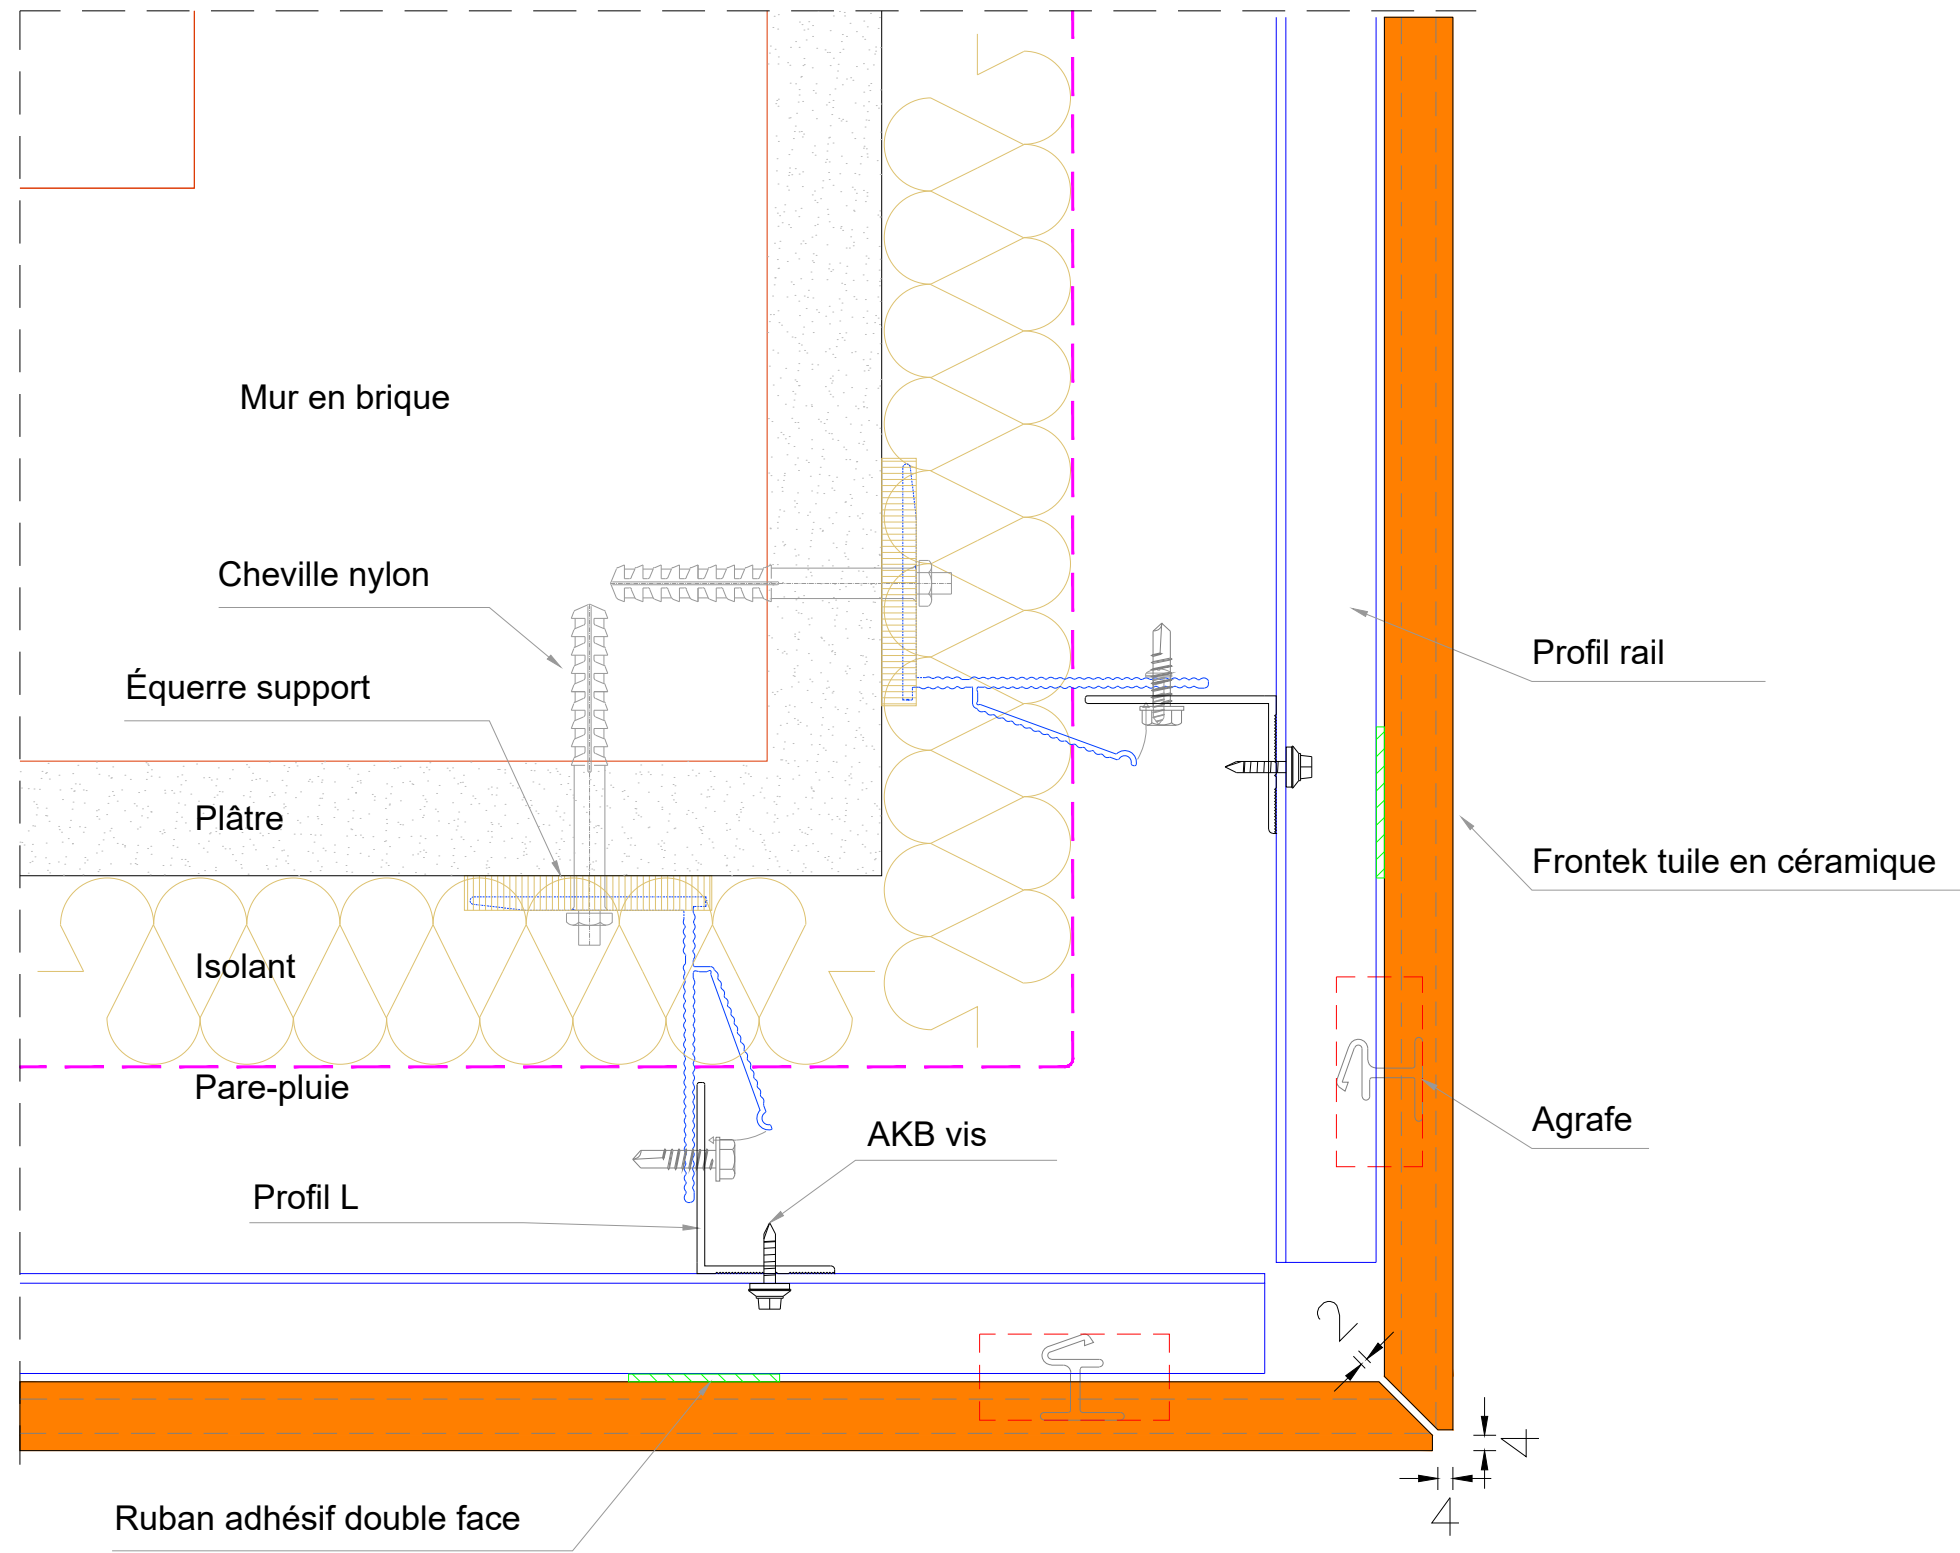





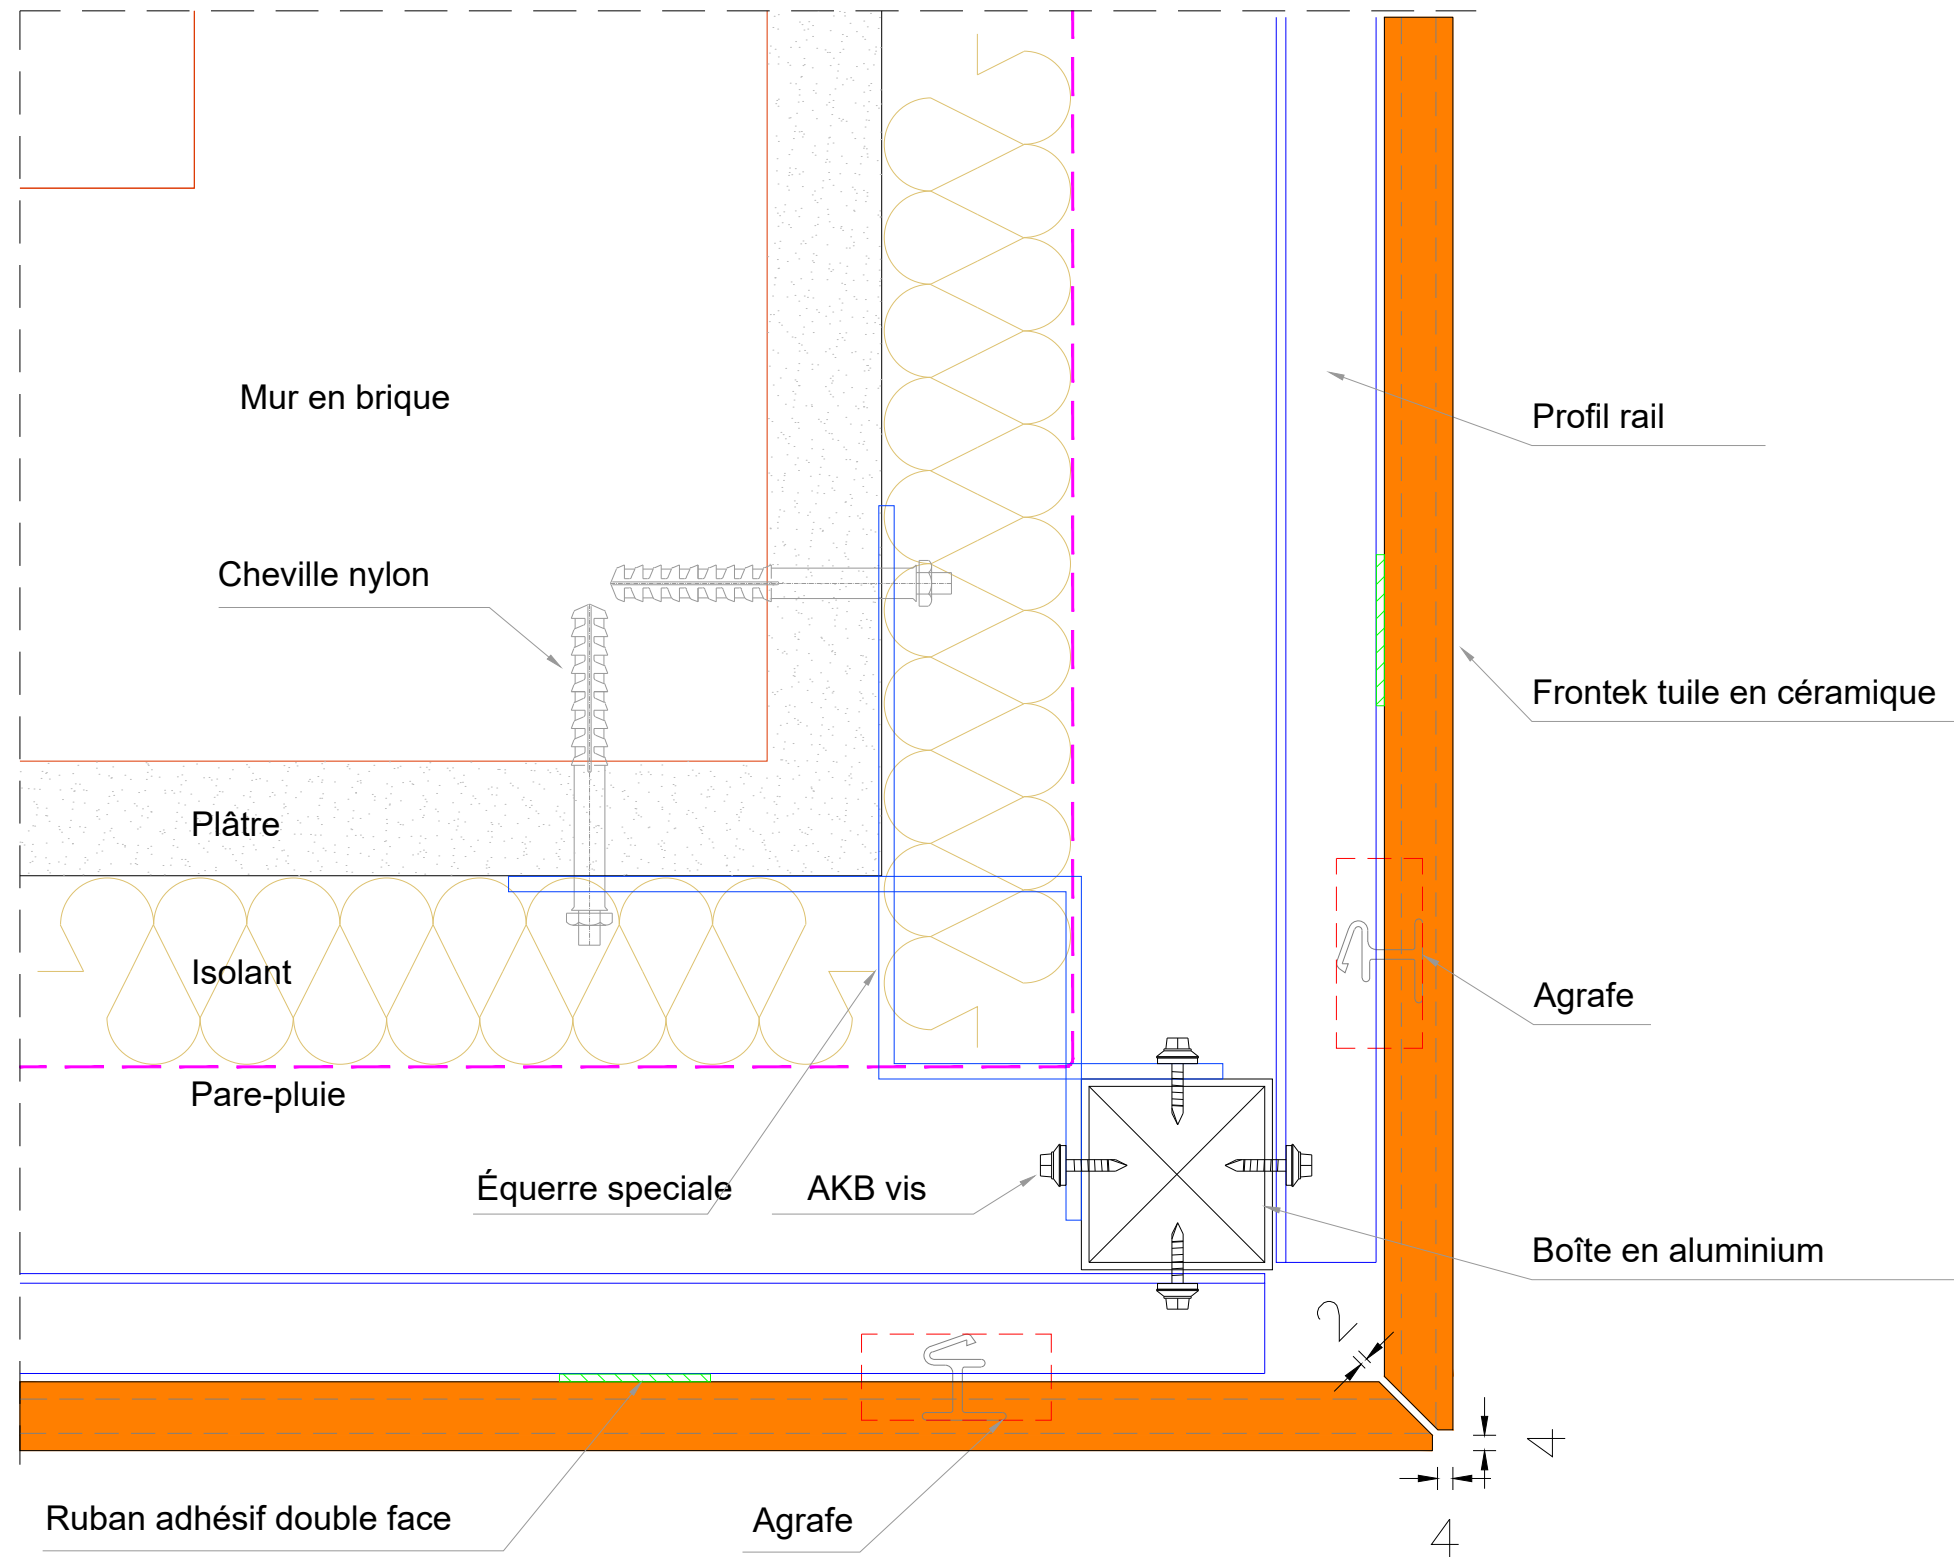


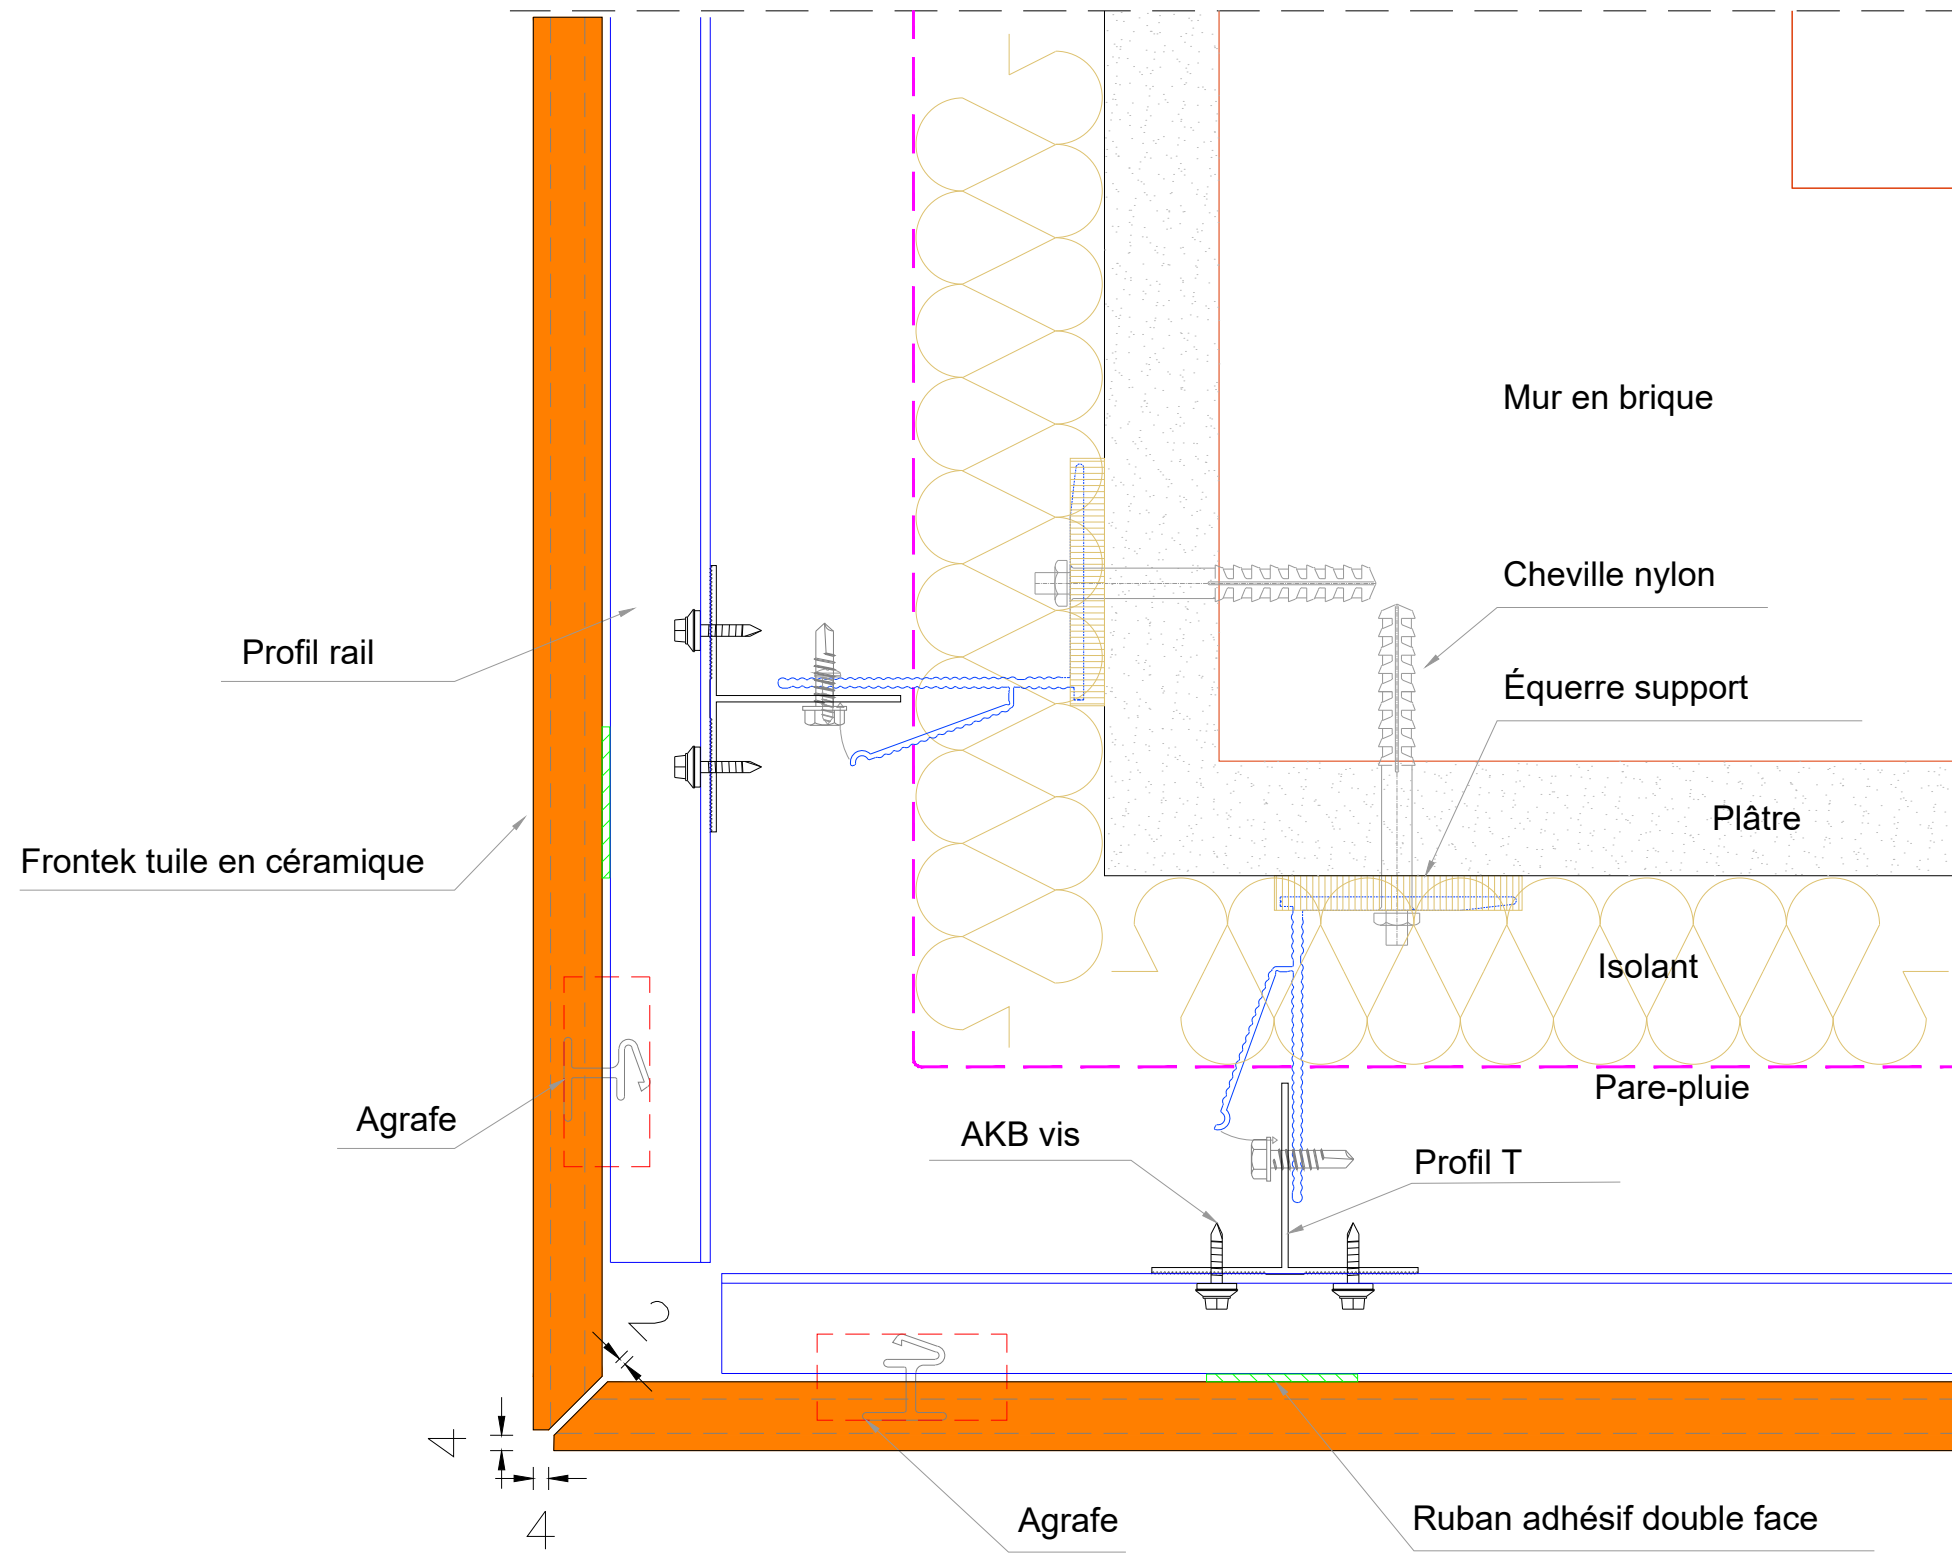


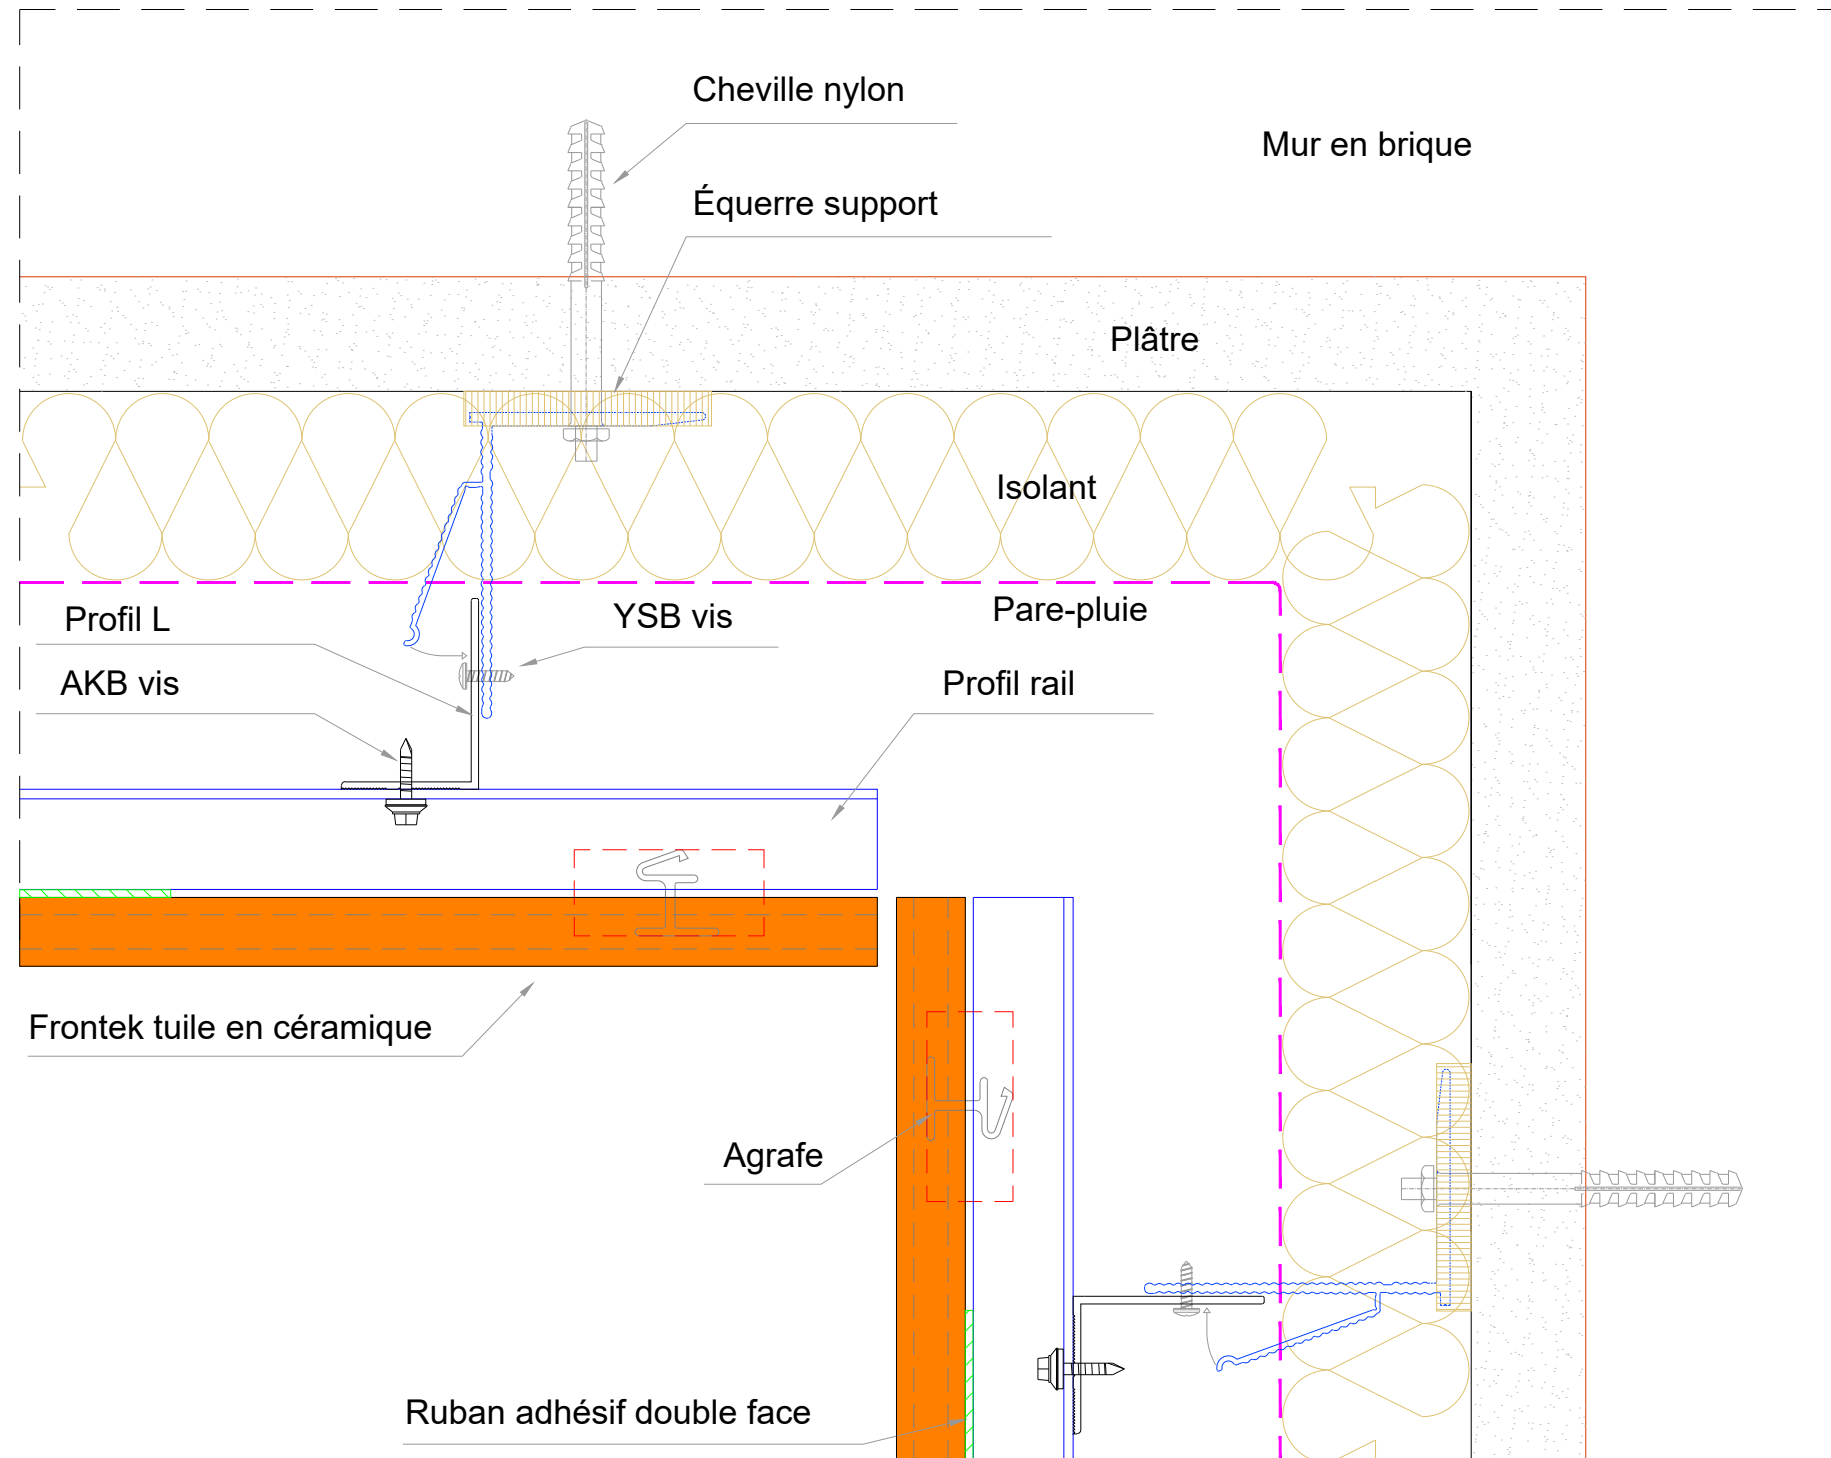

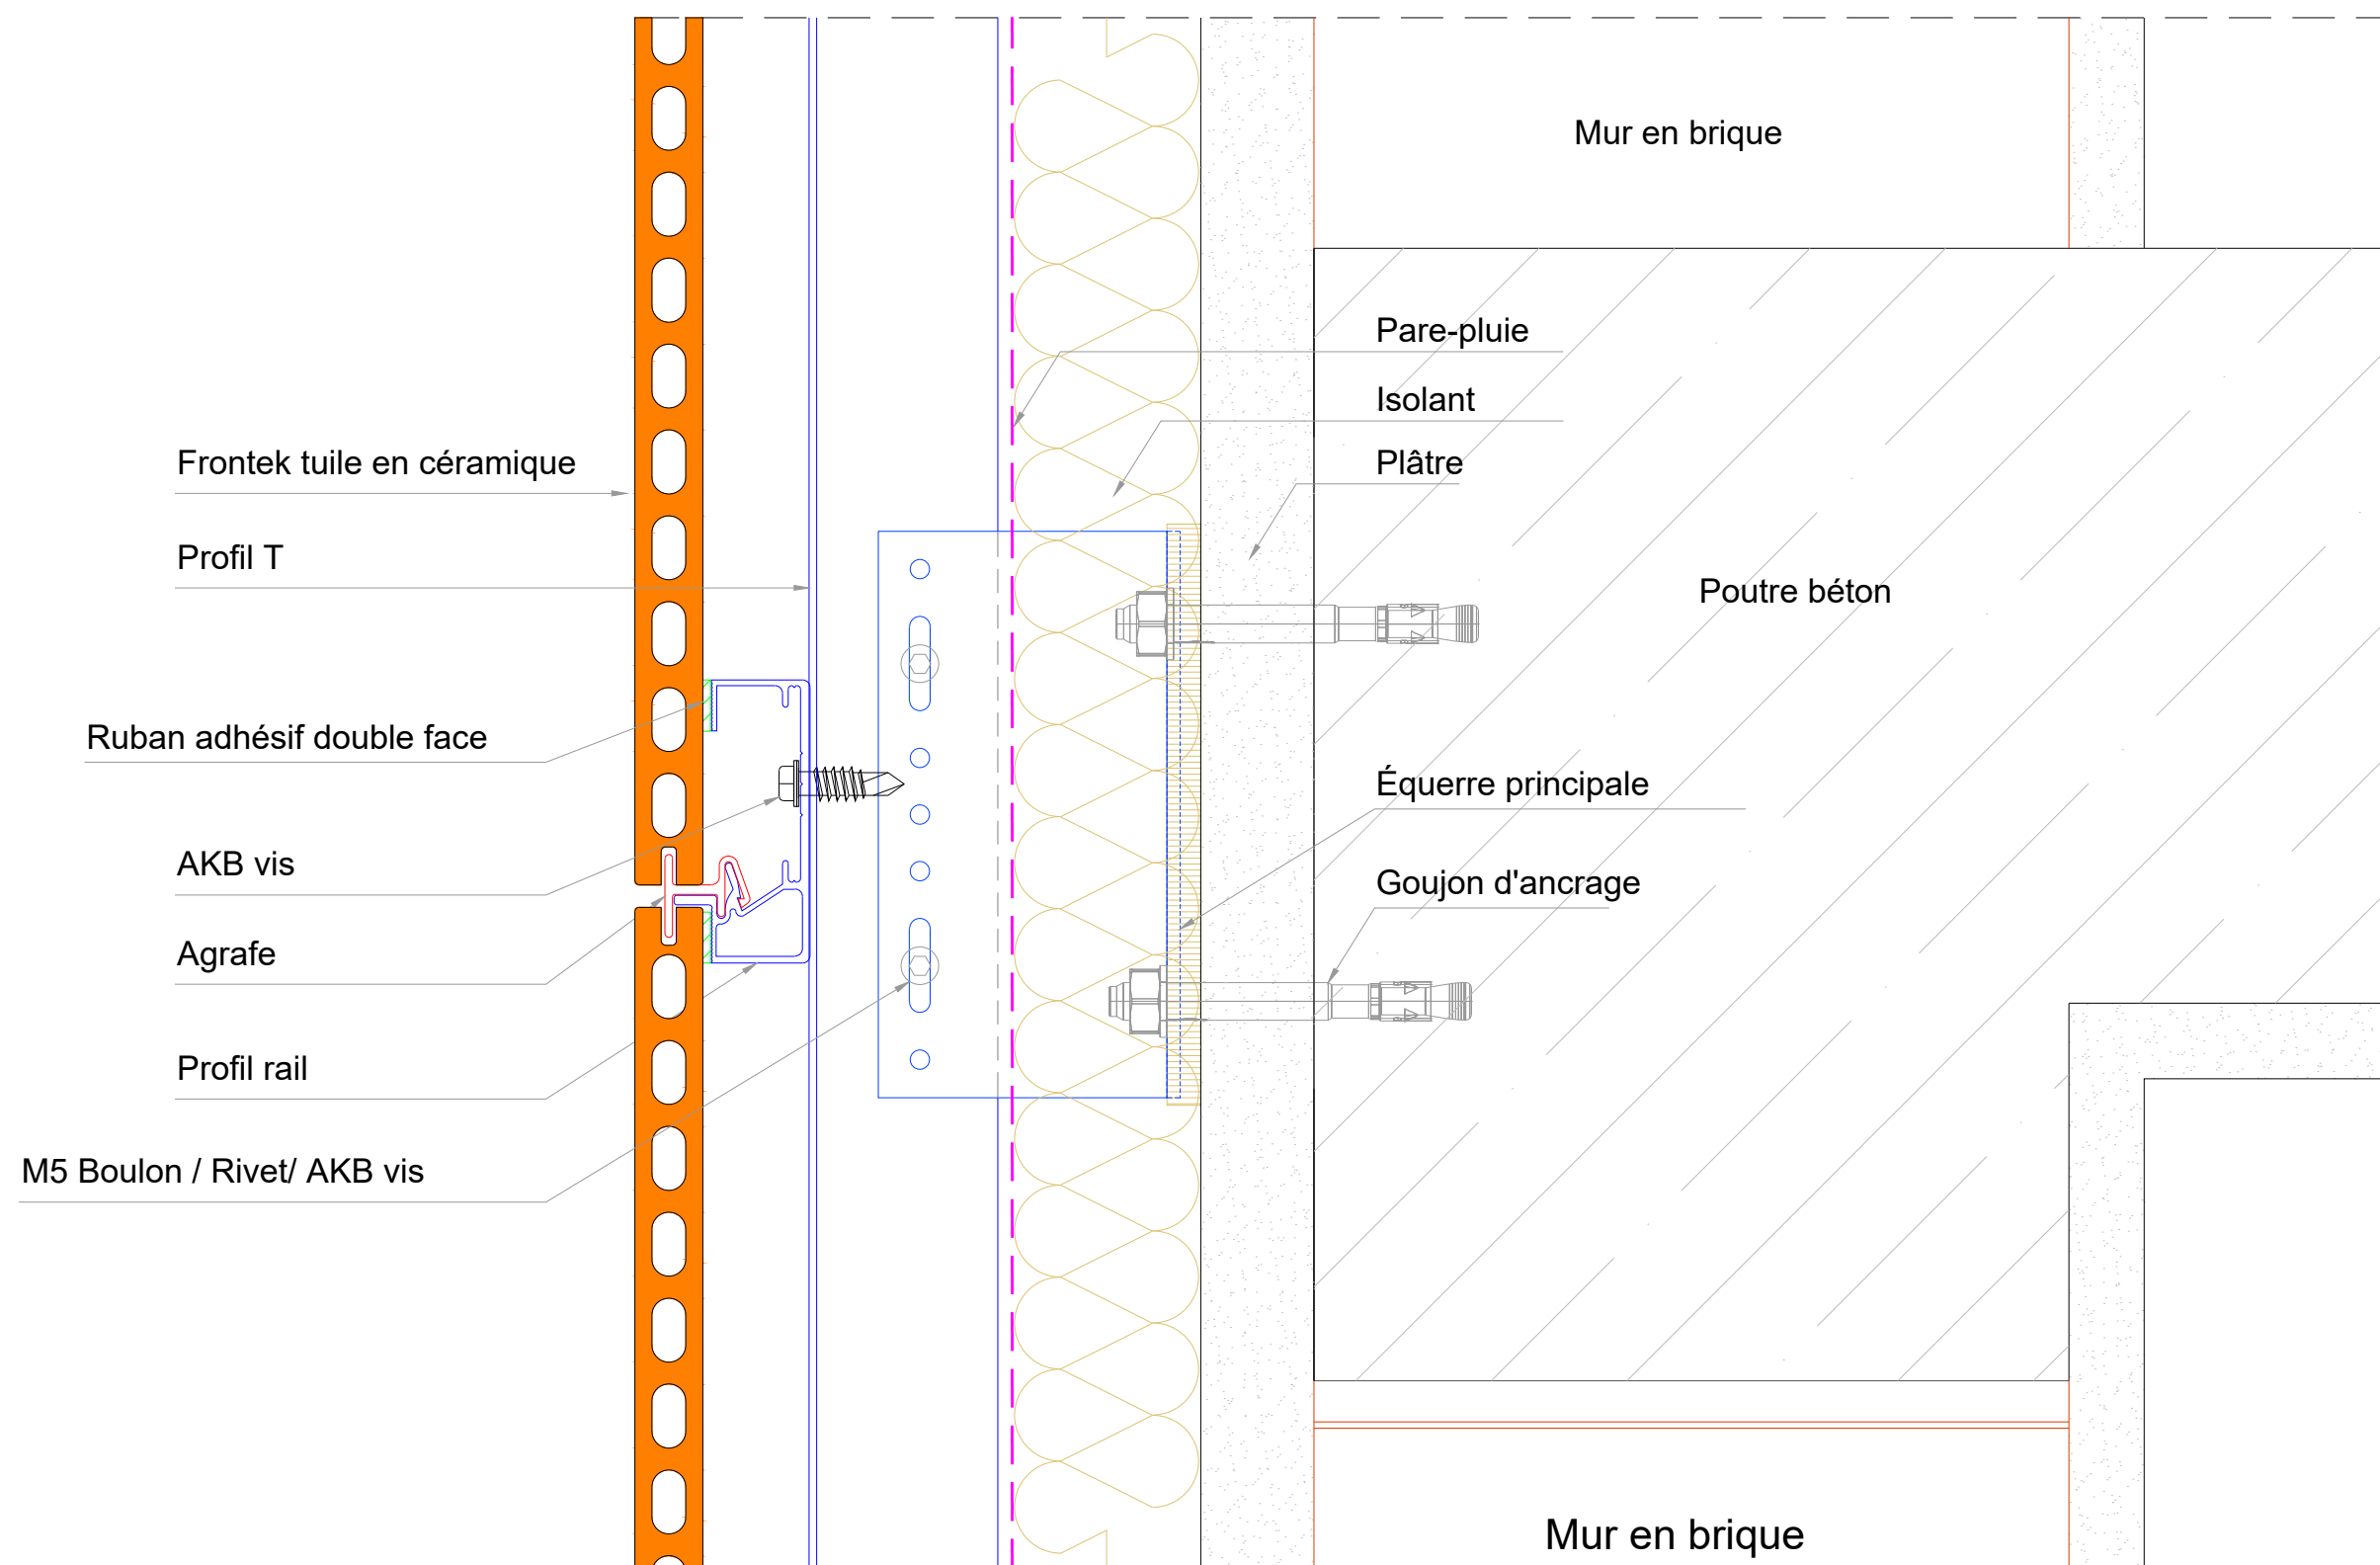


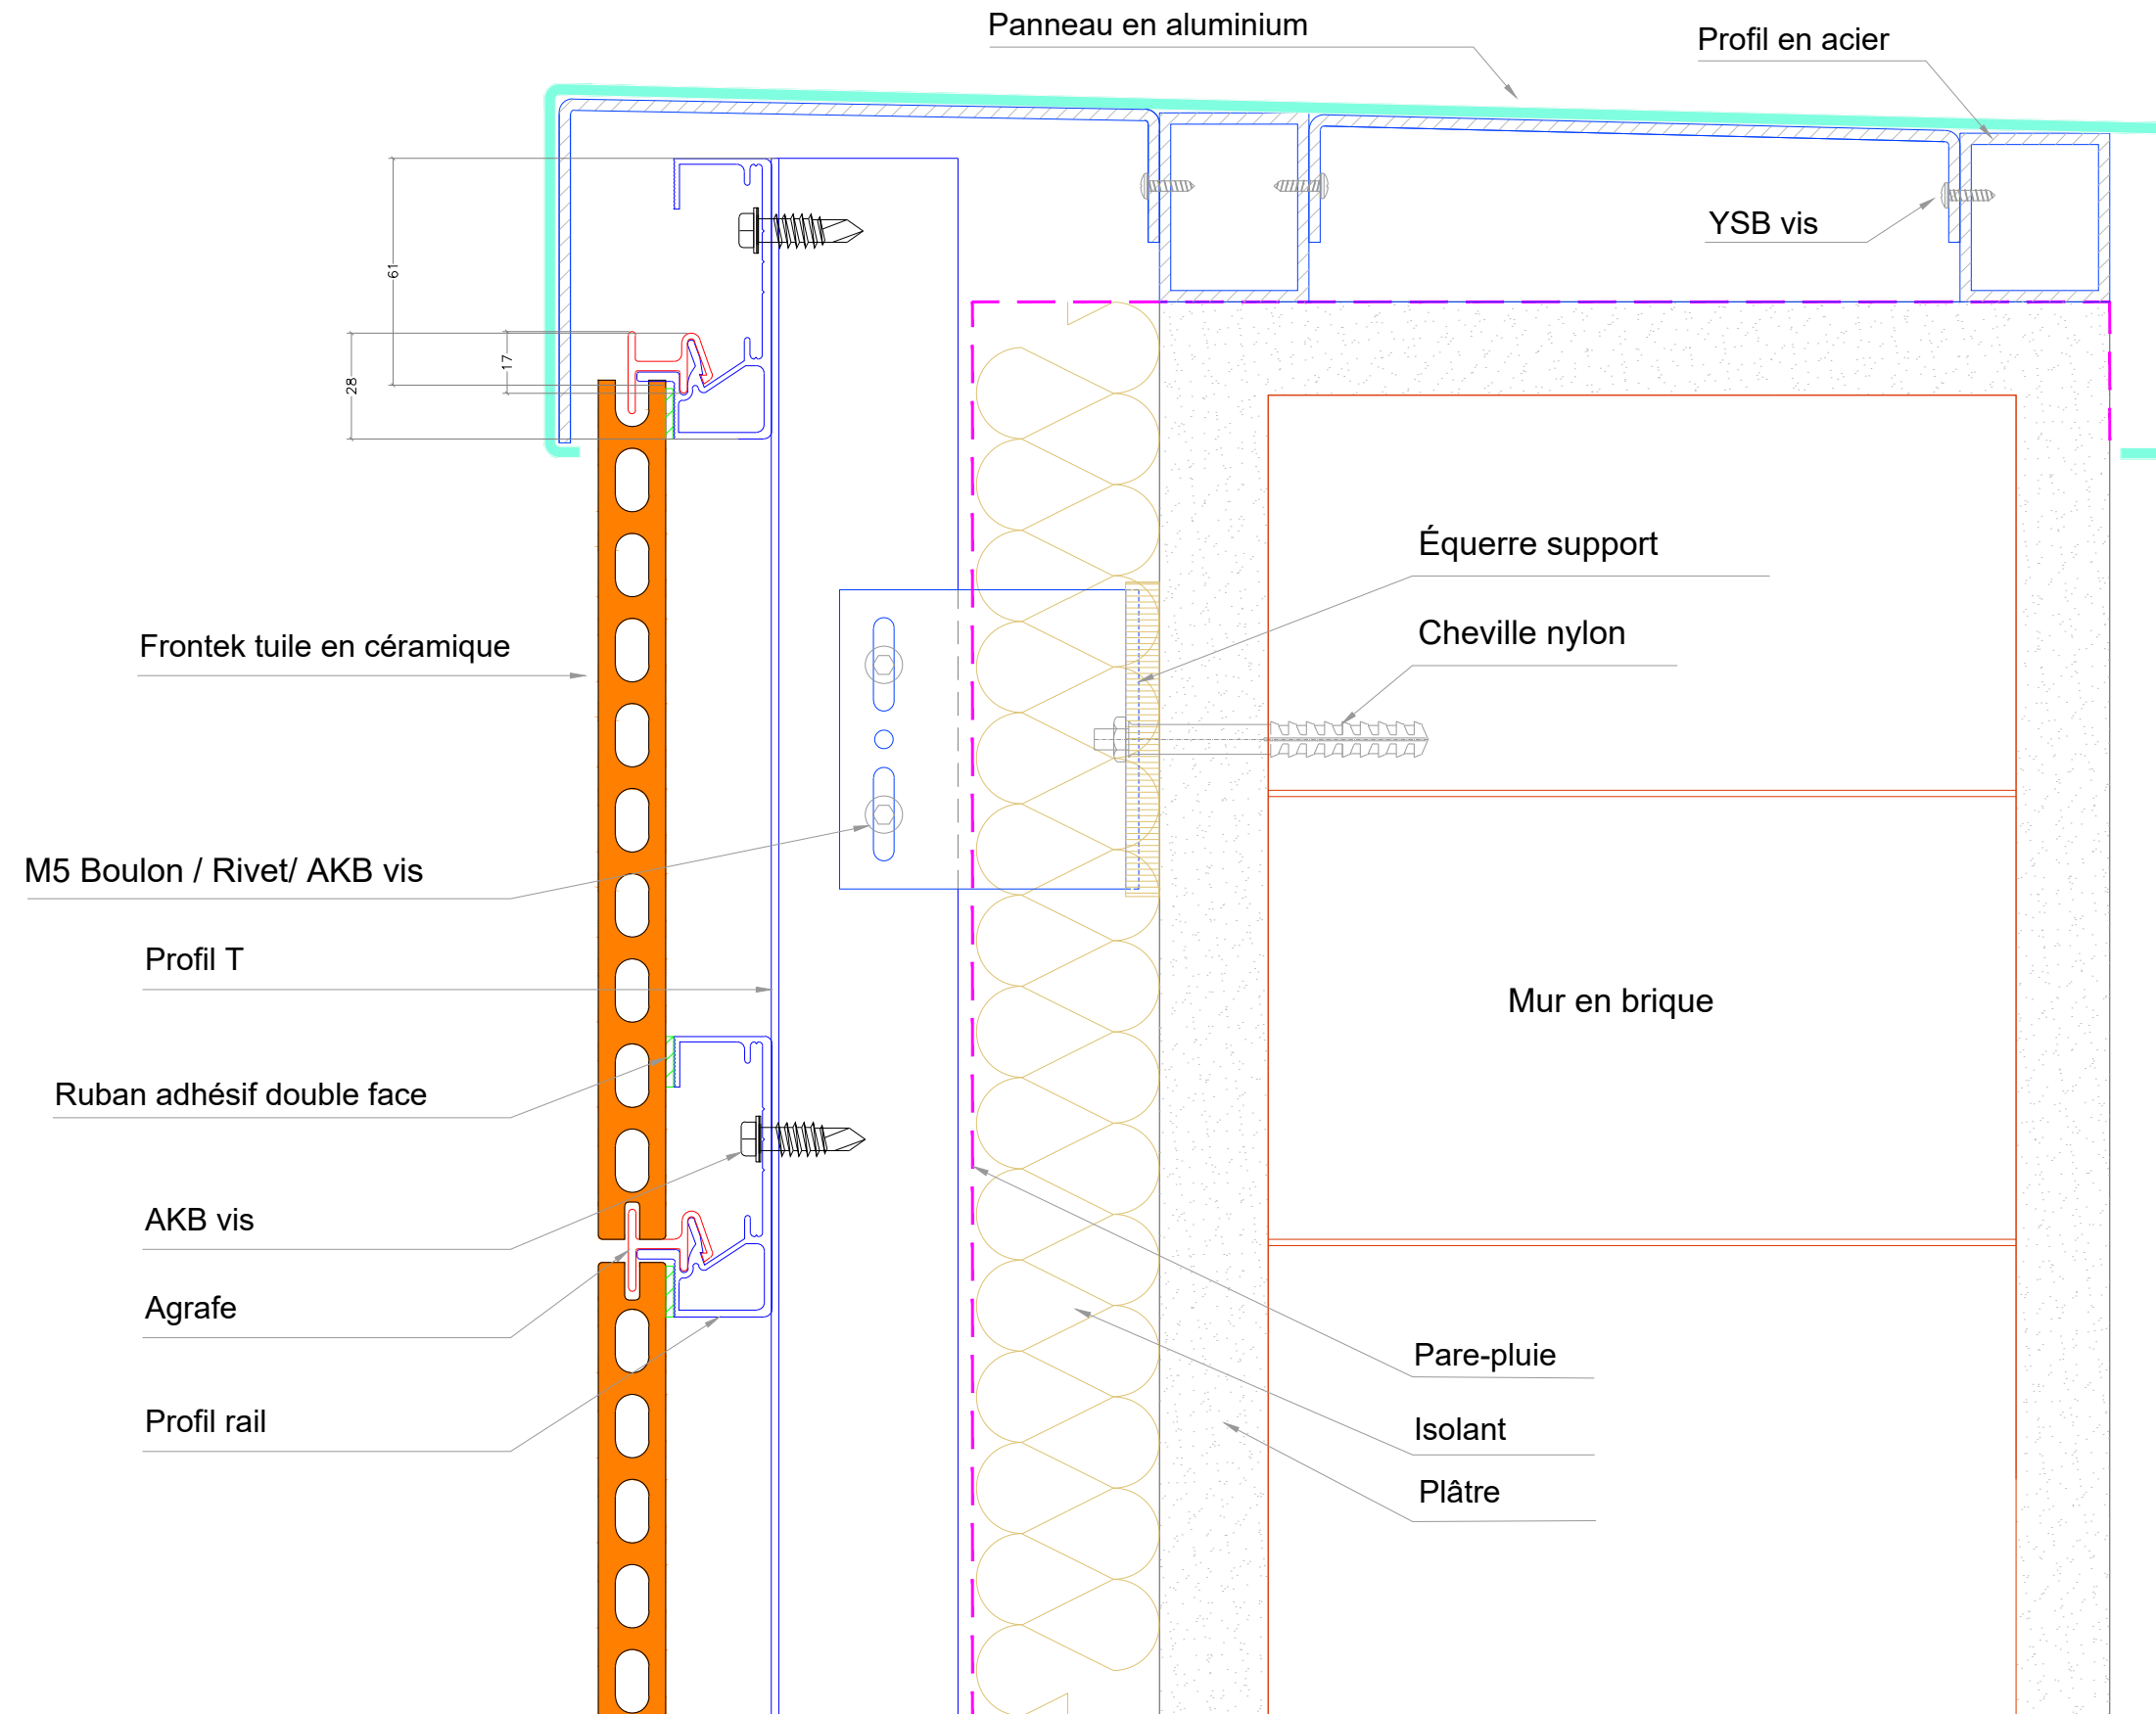

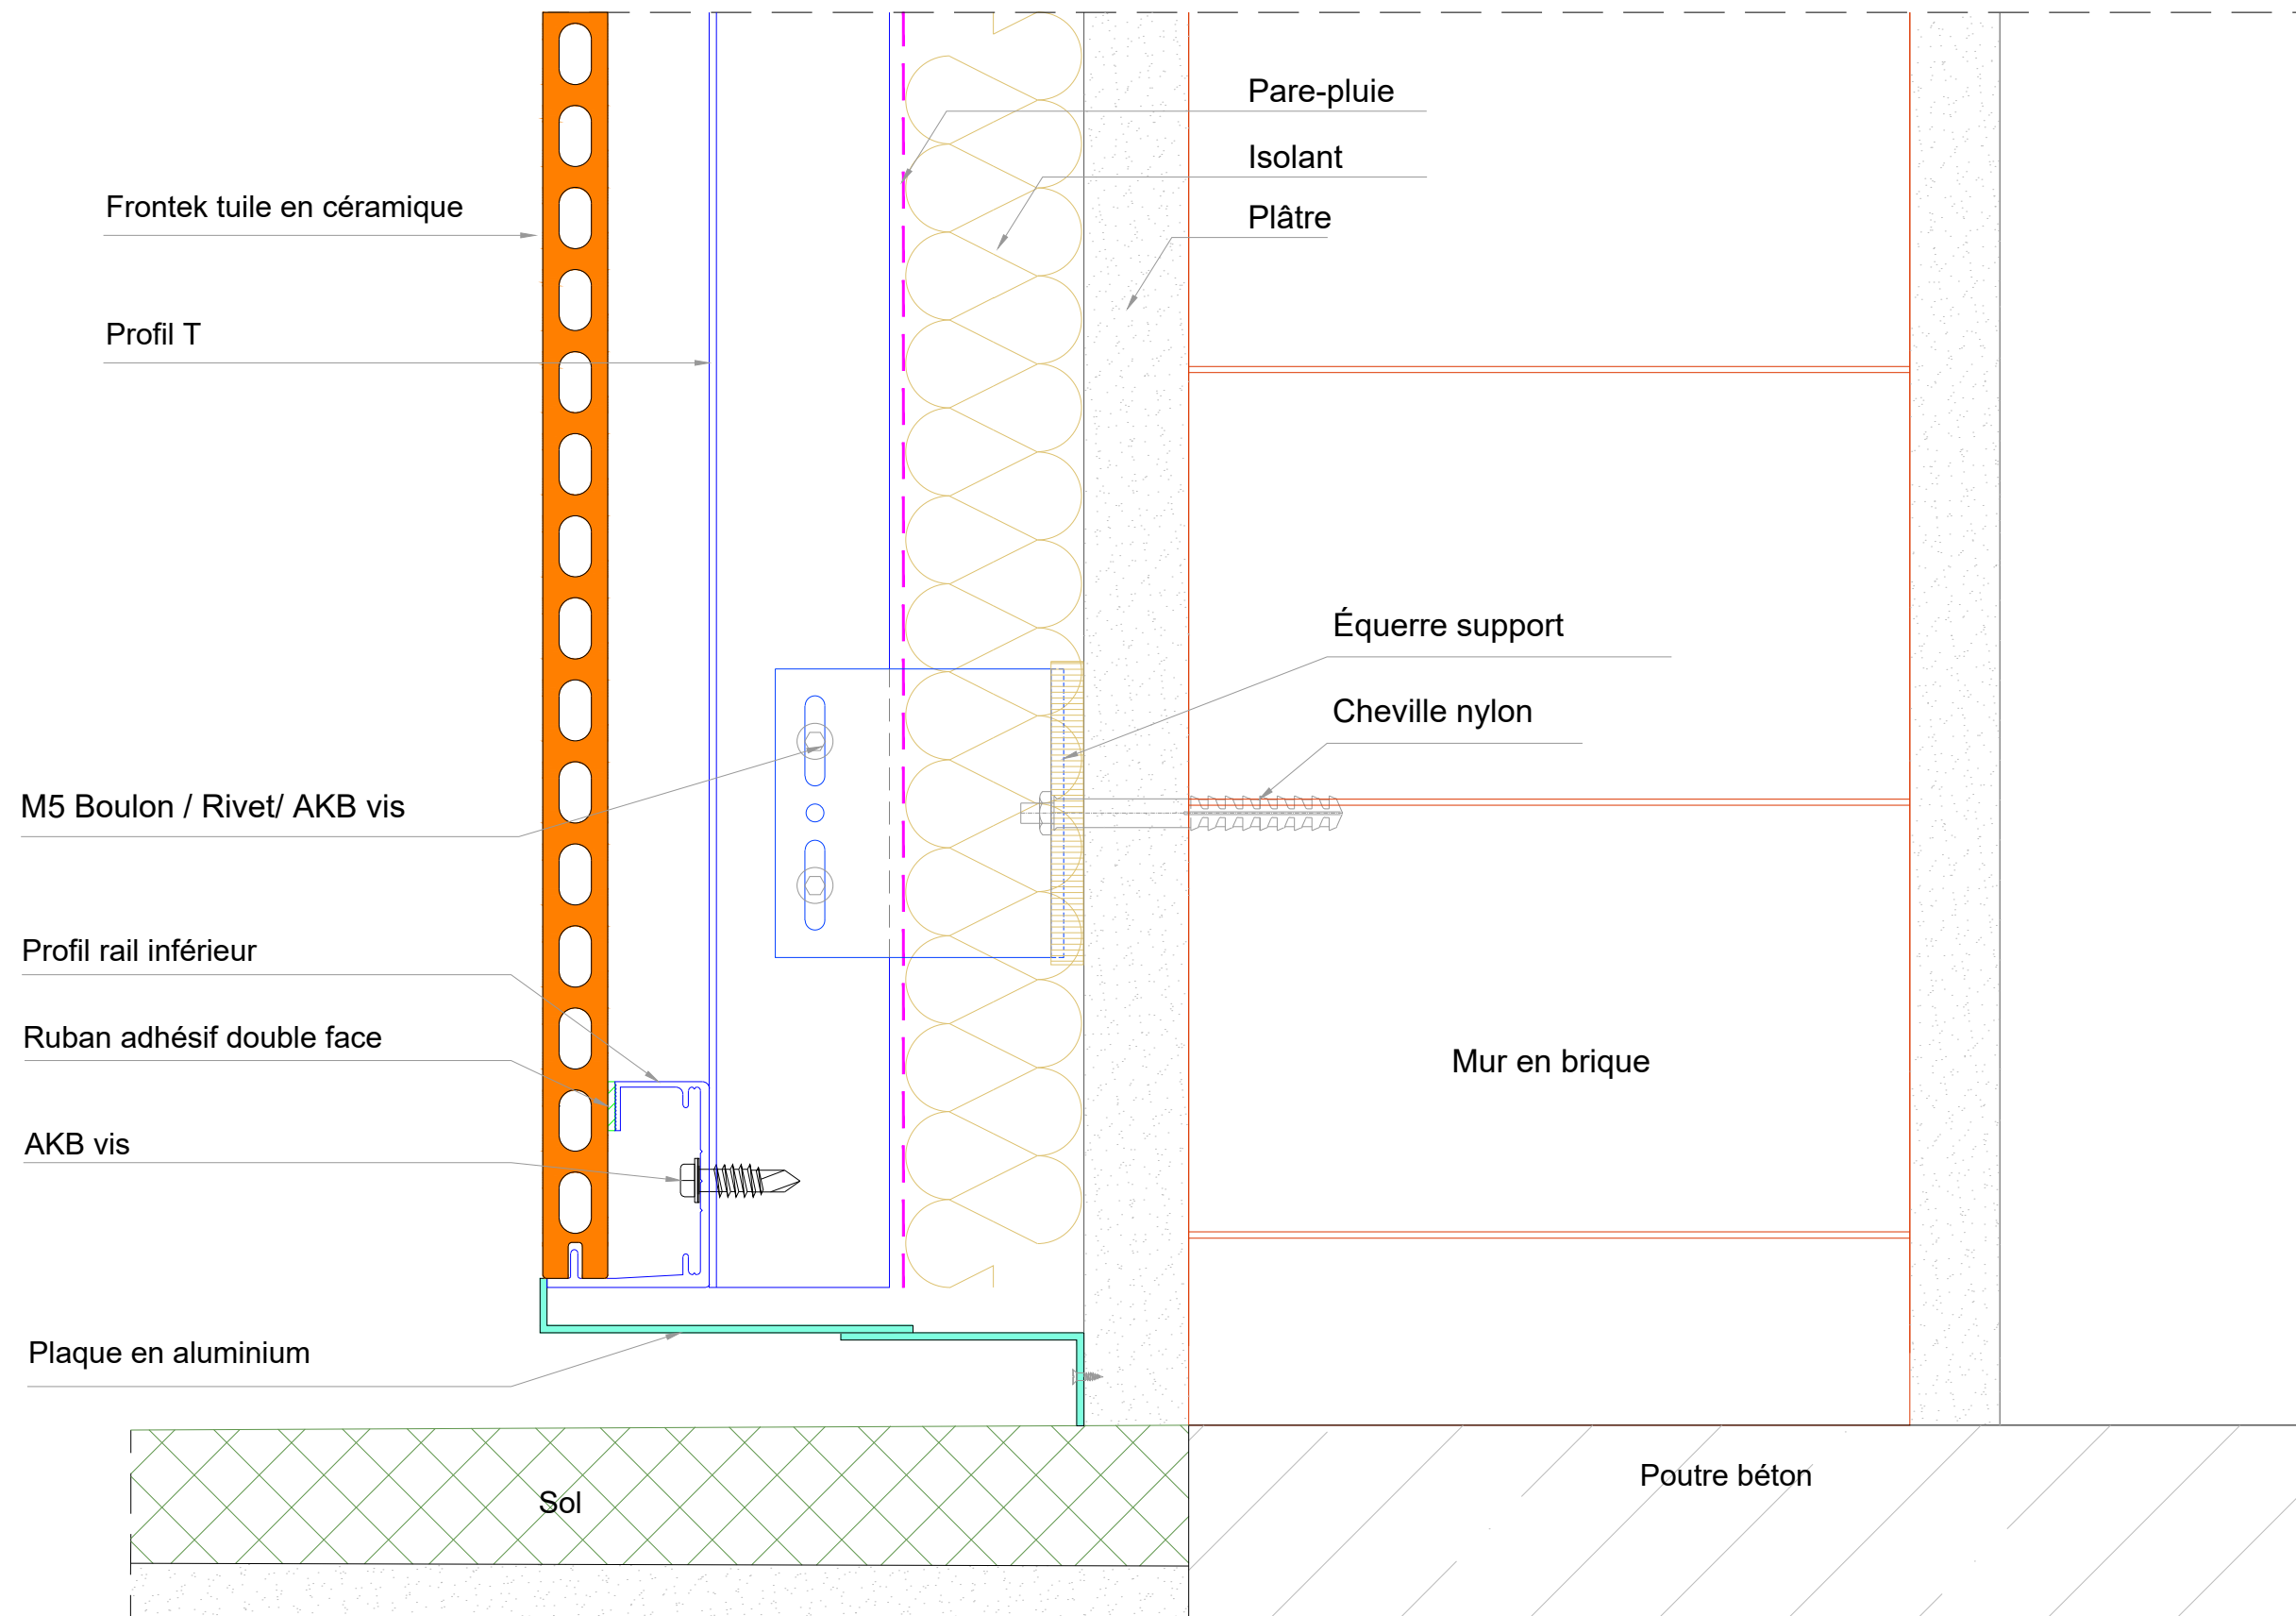


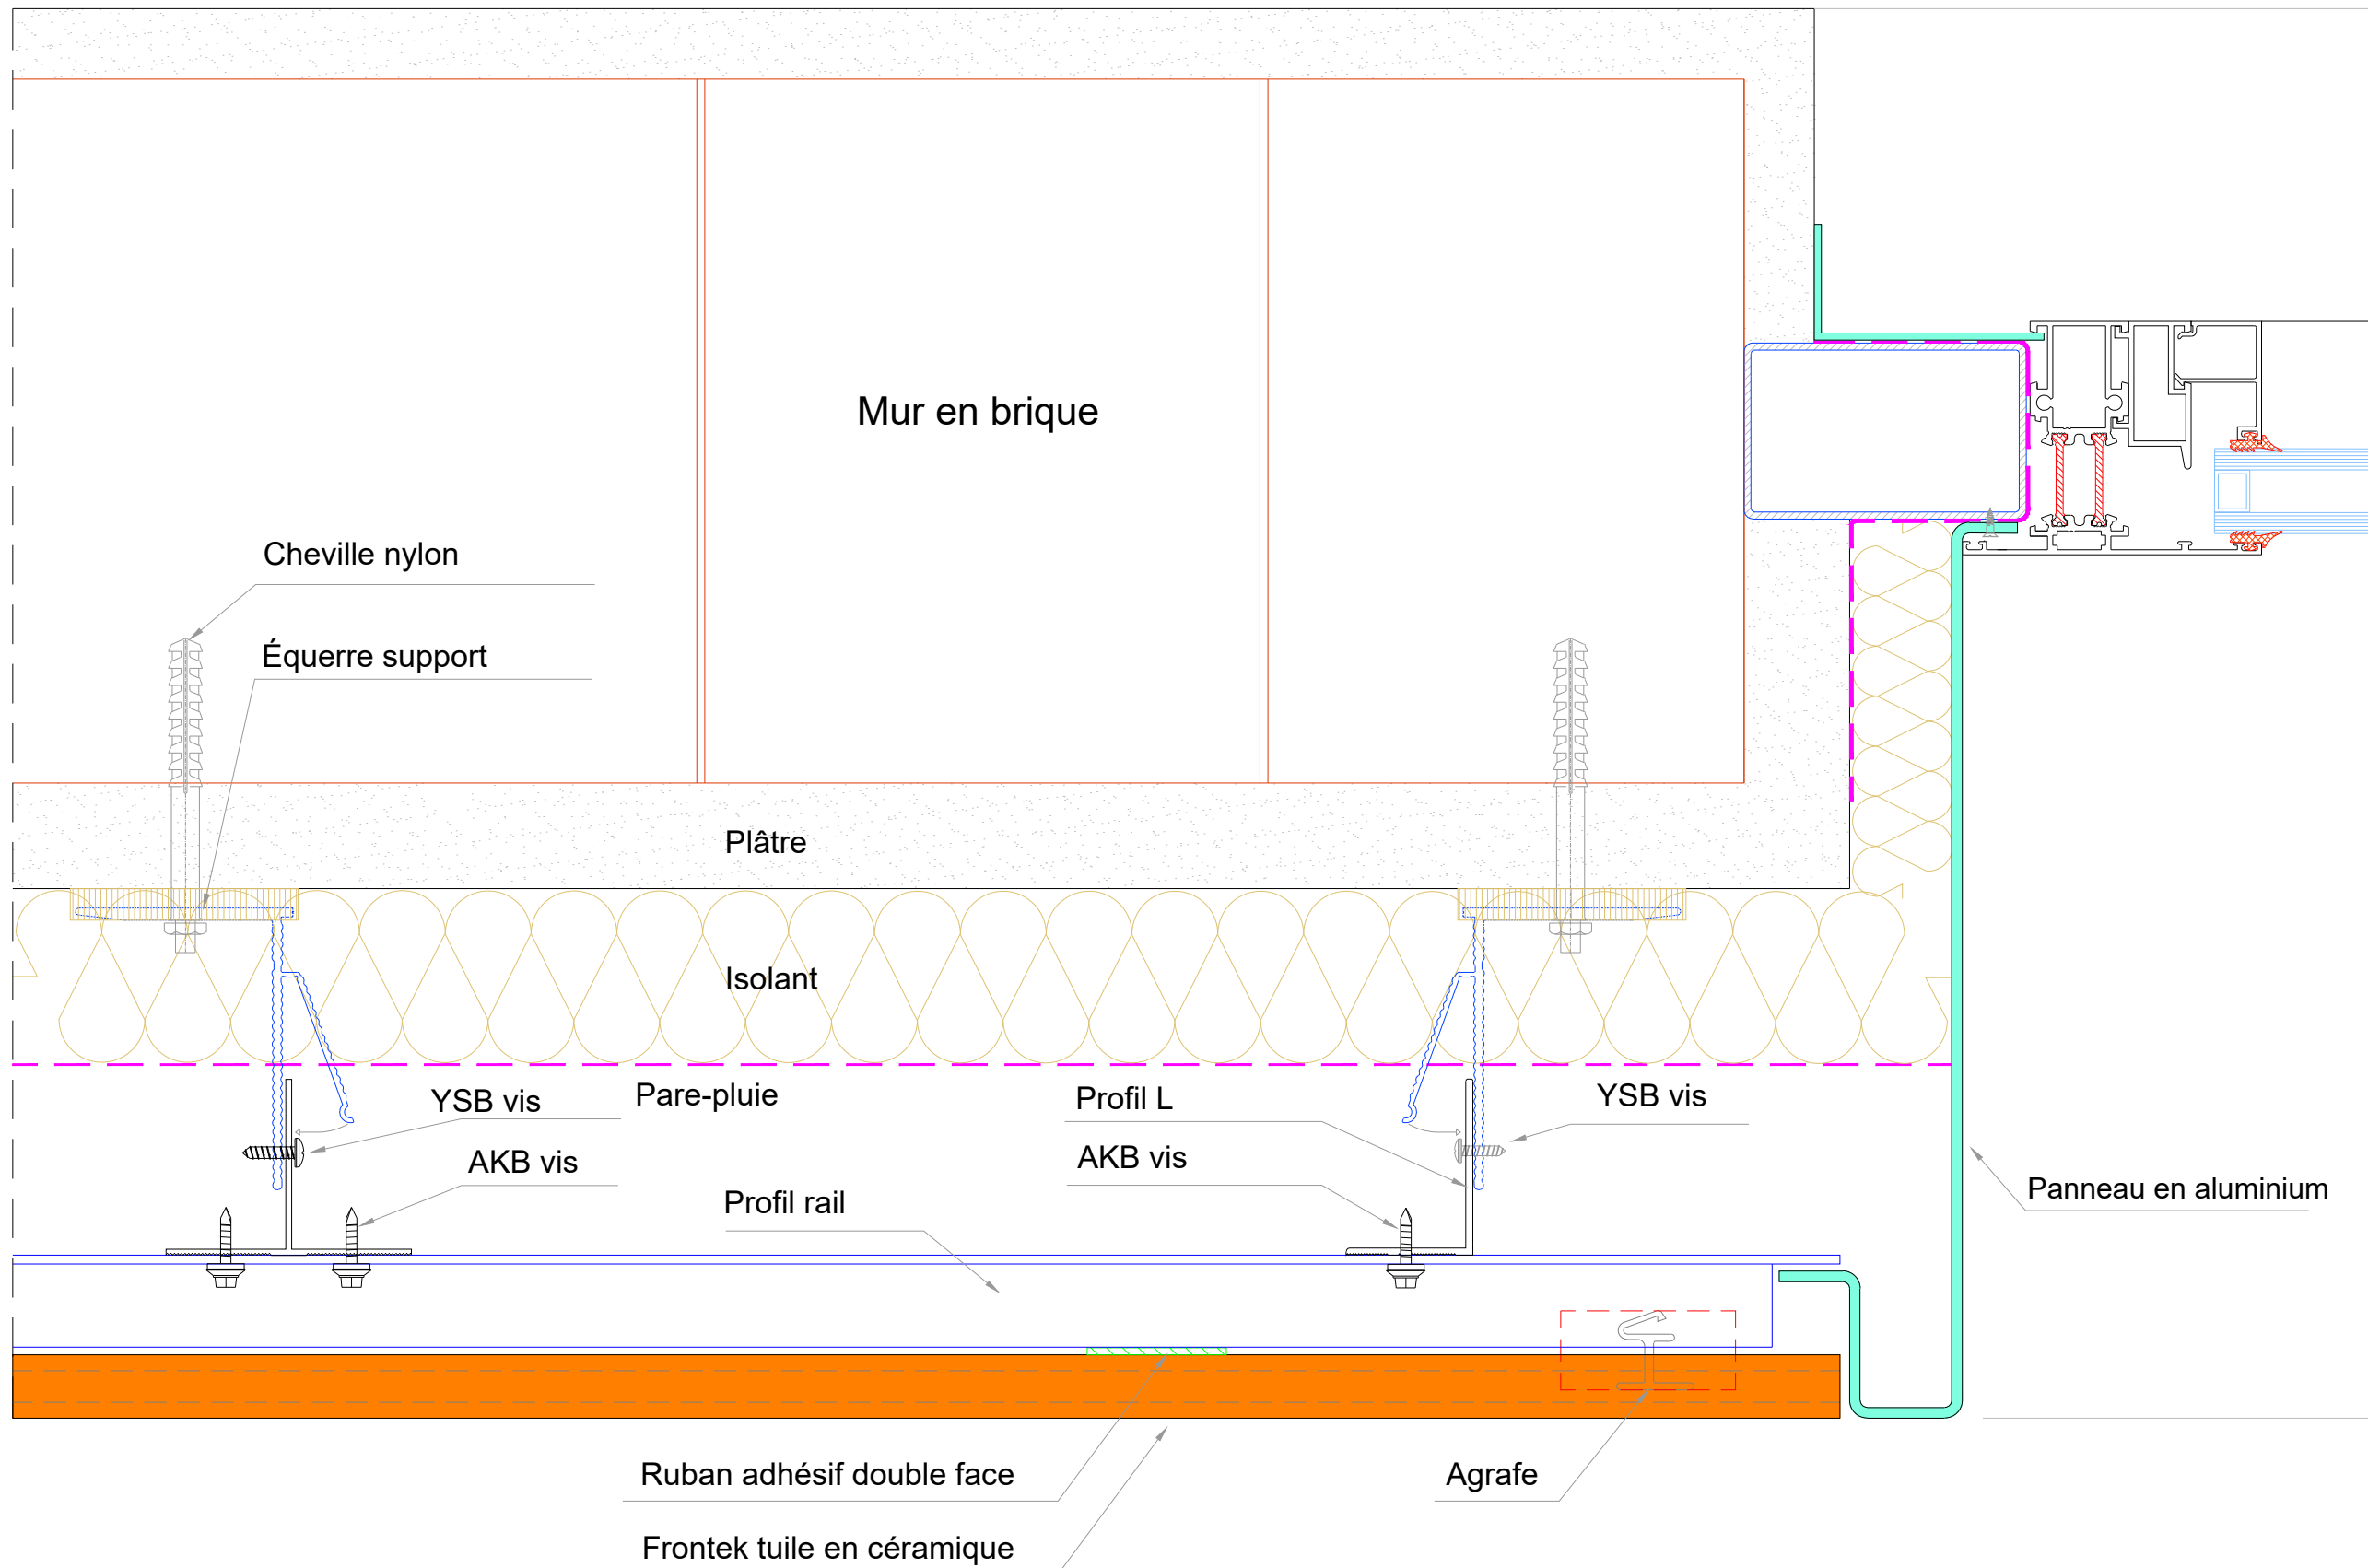

DÉTAIL 8

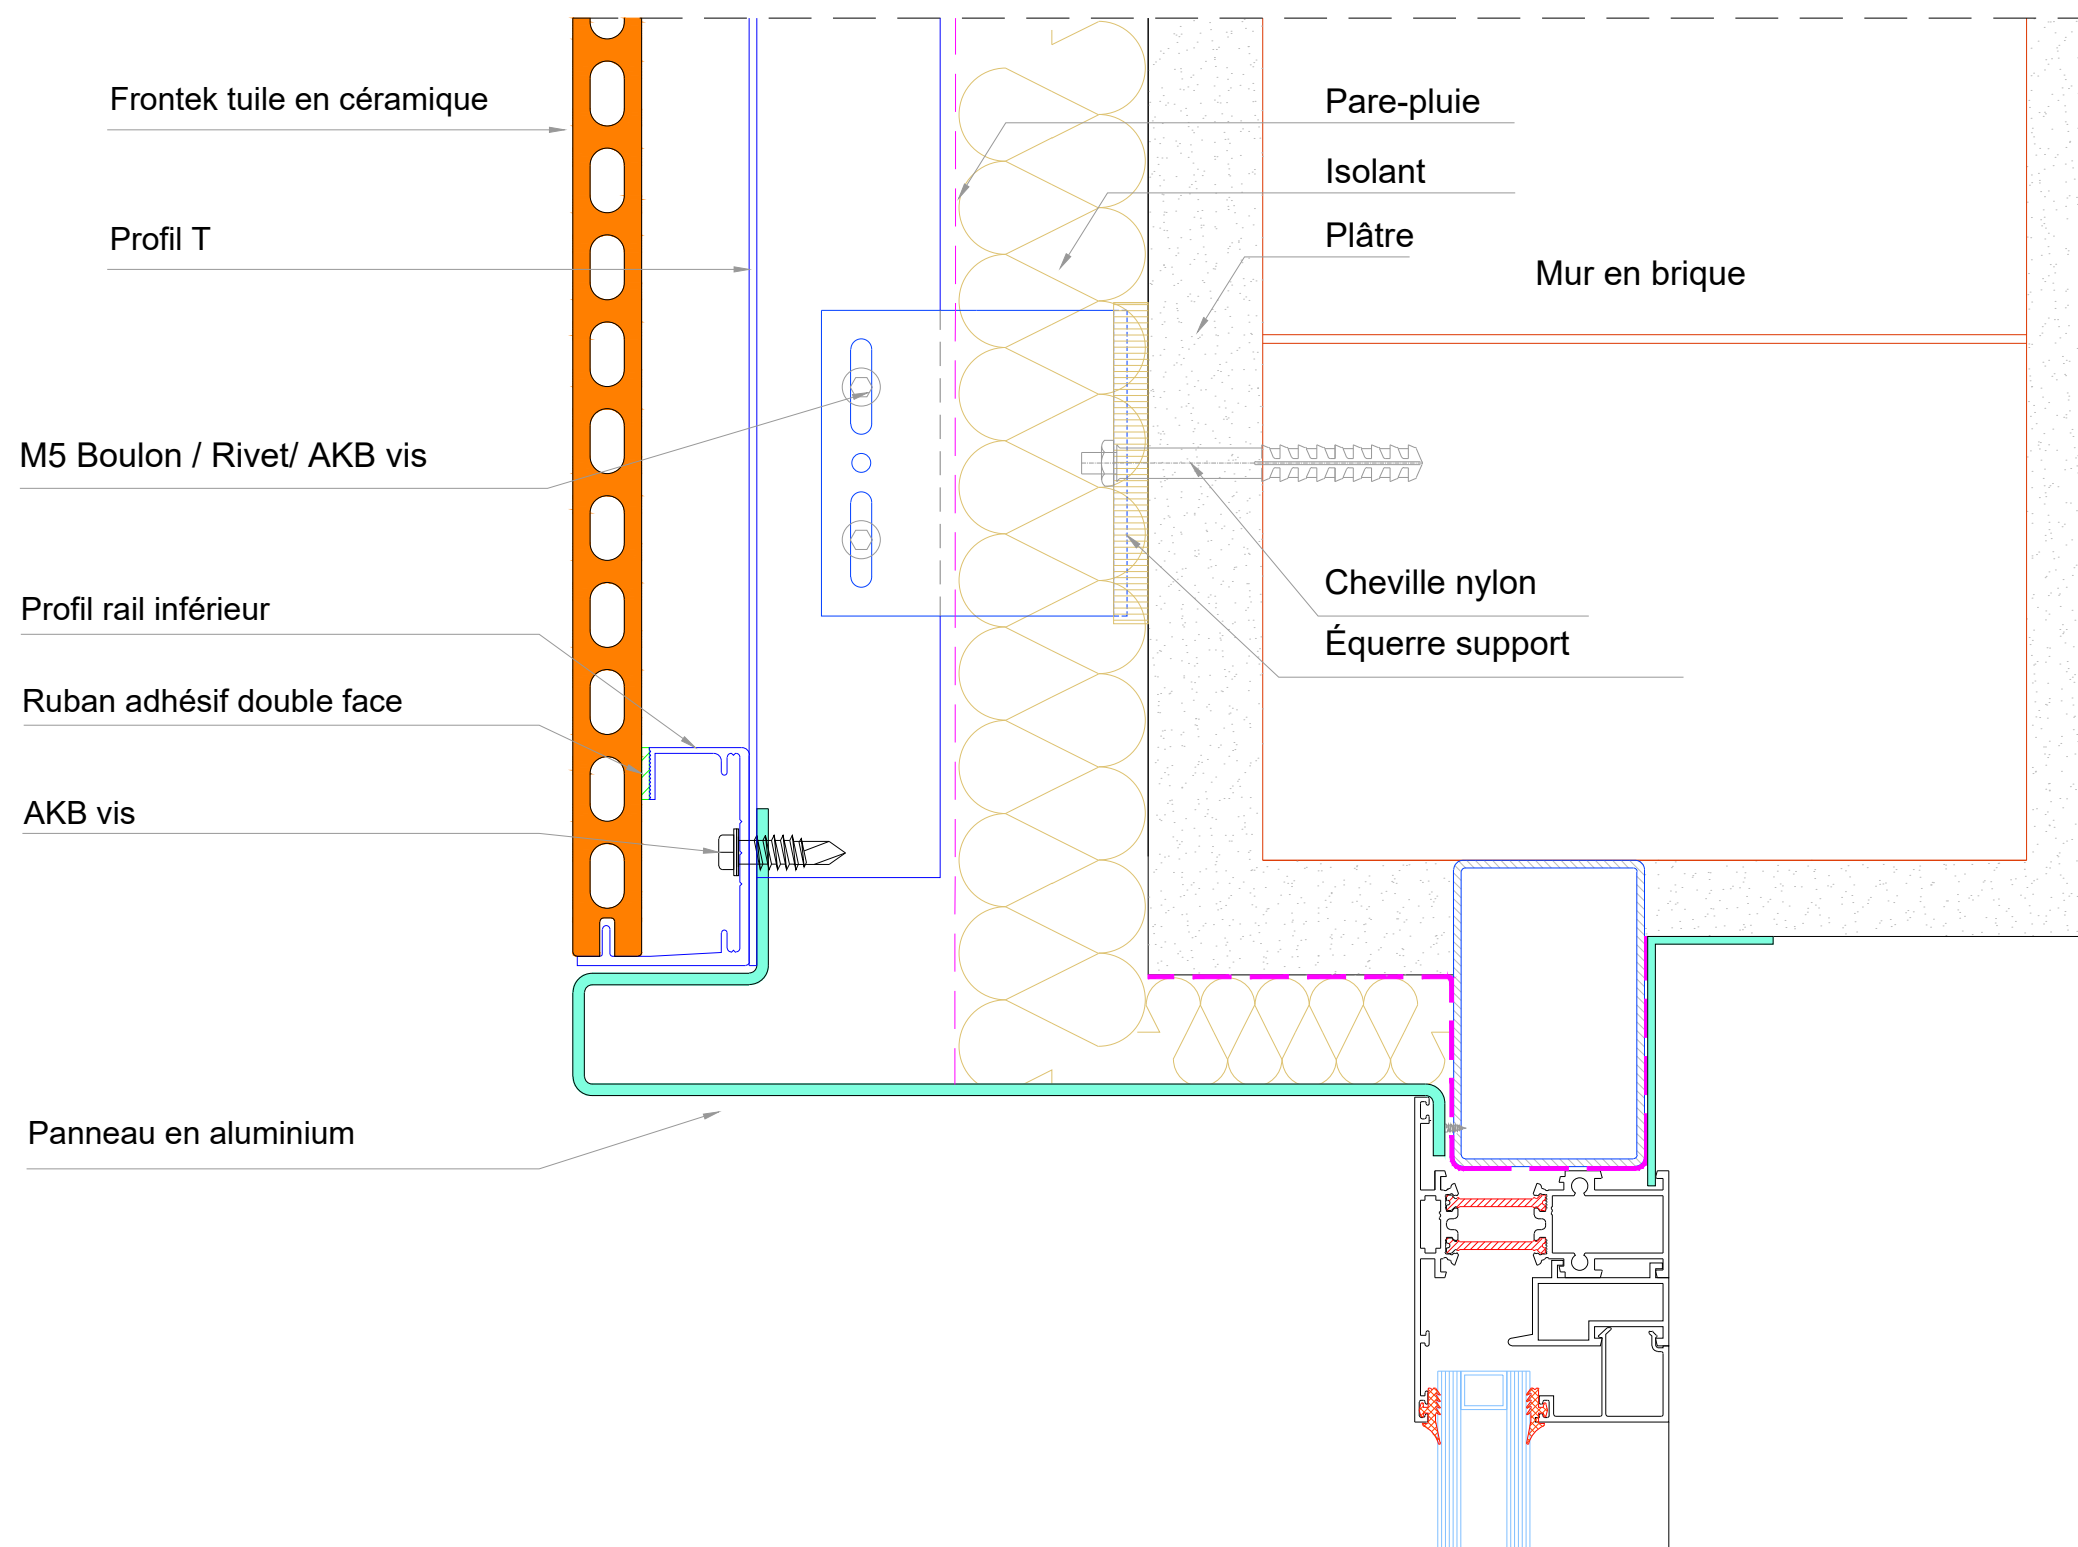



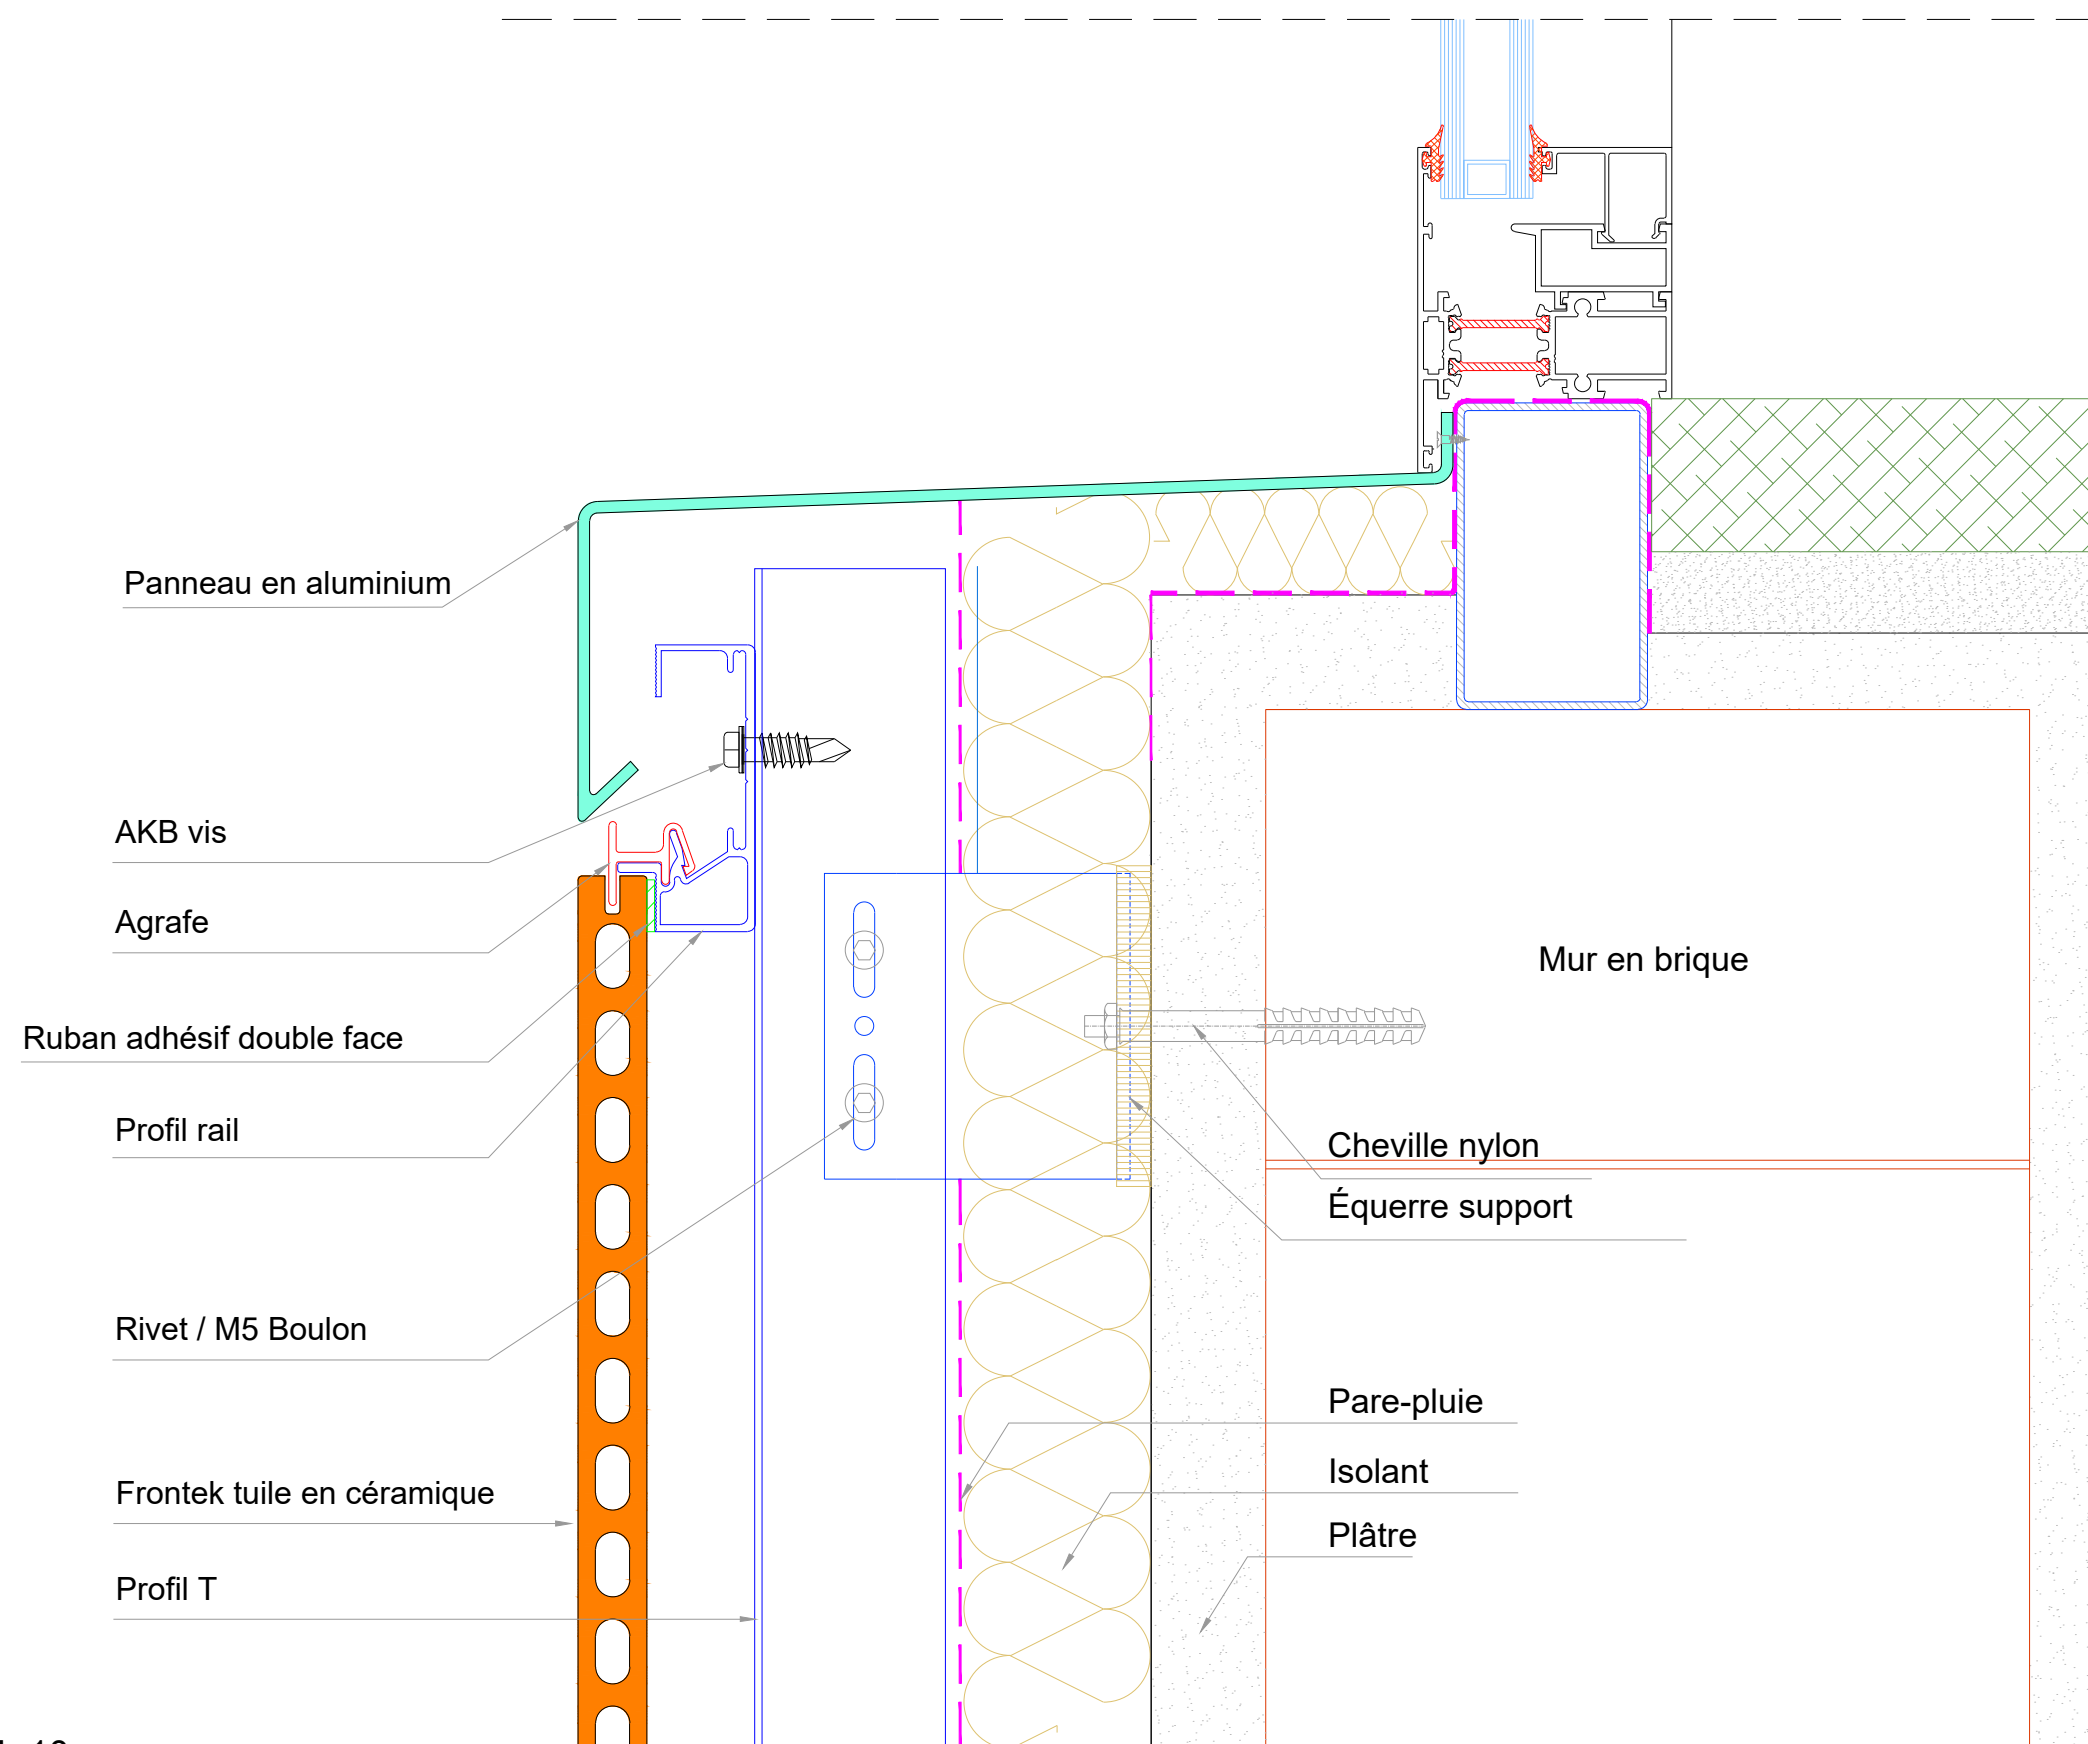

Panneau en aluminium

AKB vis

Agrafe

Ruban adhésif double face

Profil rail

Rivet / M5 Boulon

Frontek tuile en céramique

Profil T

Mur en brique


Cheville nylon


Équerre support

Pare-pluie


Isolant

Plâtre

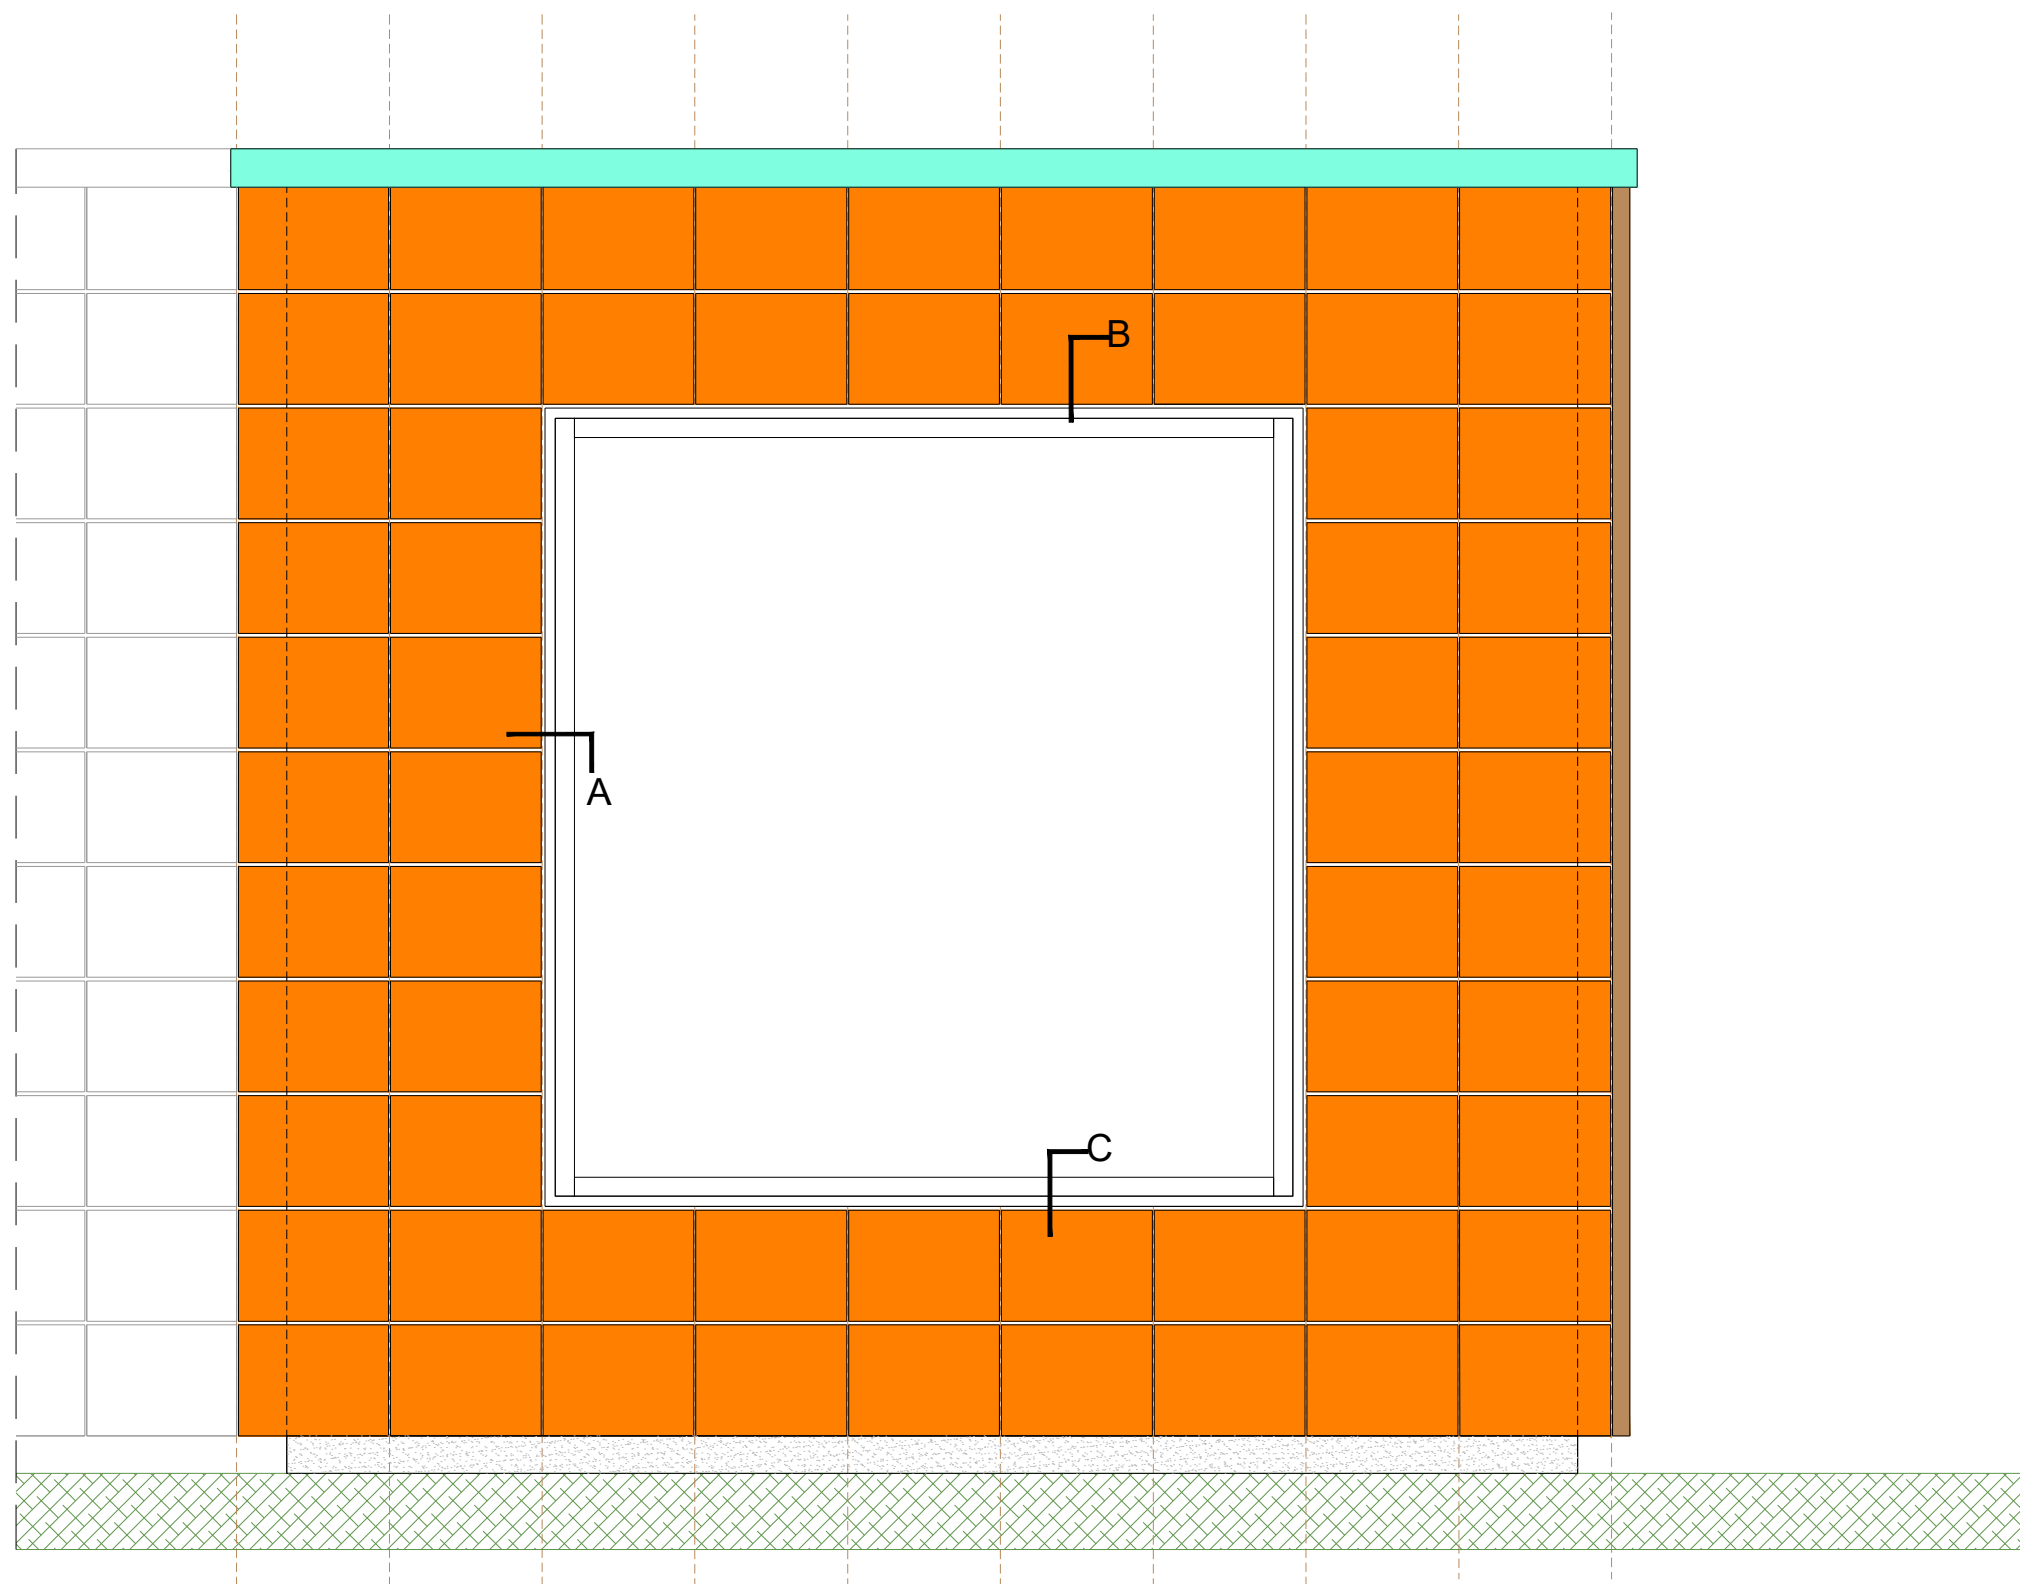


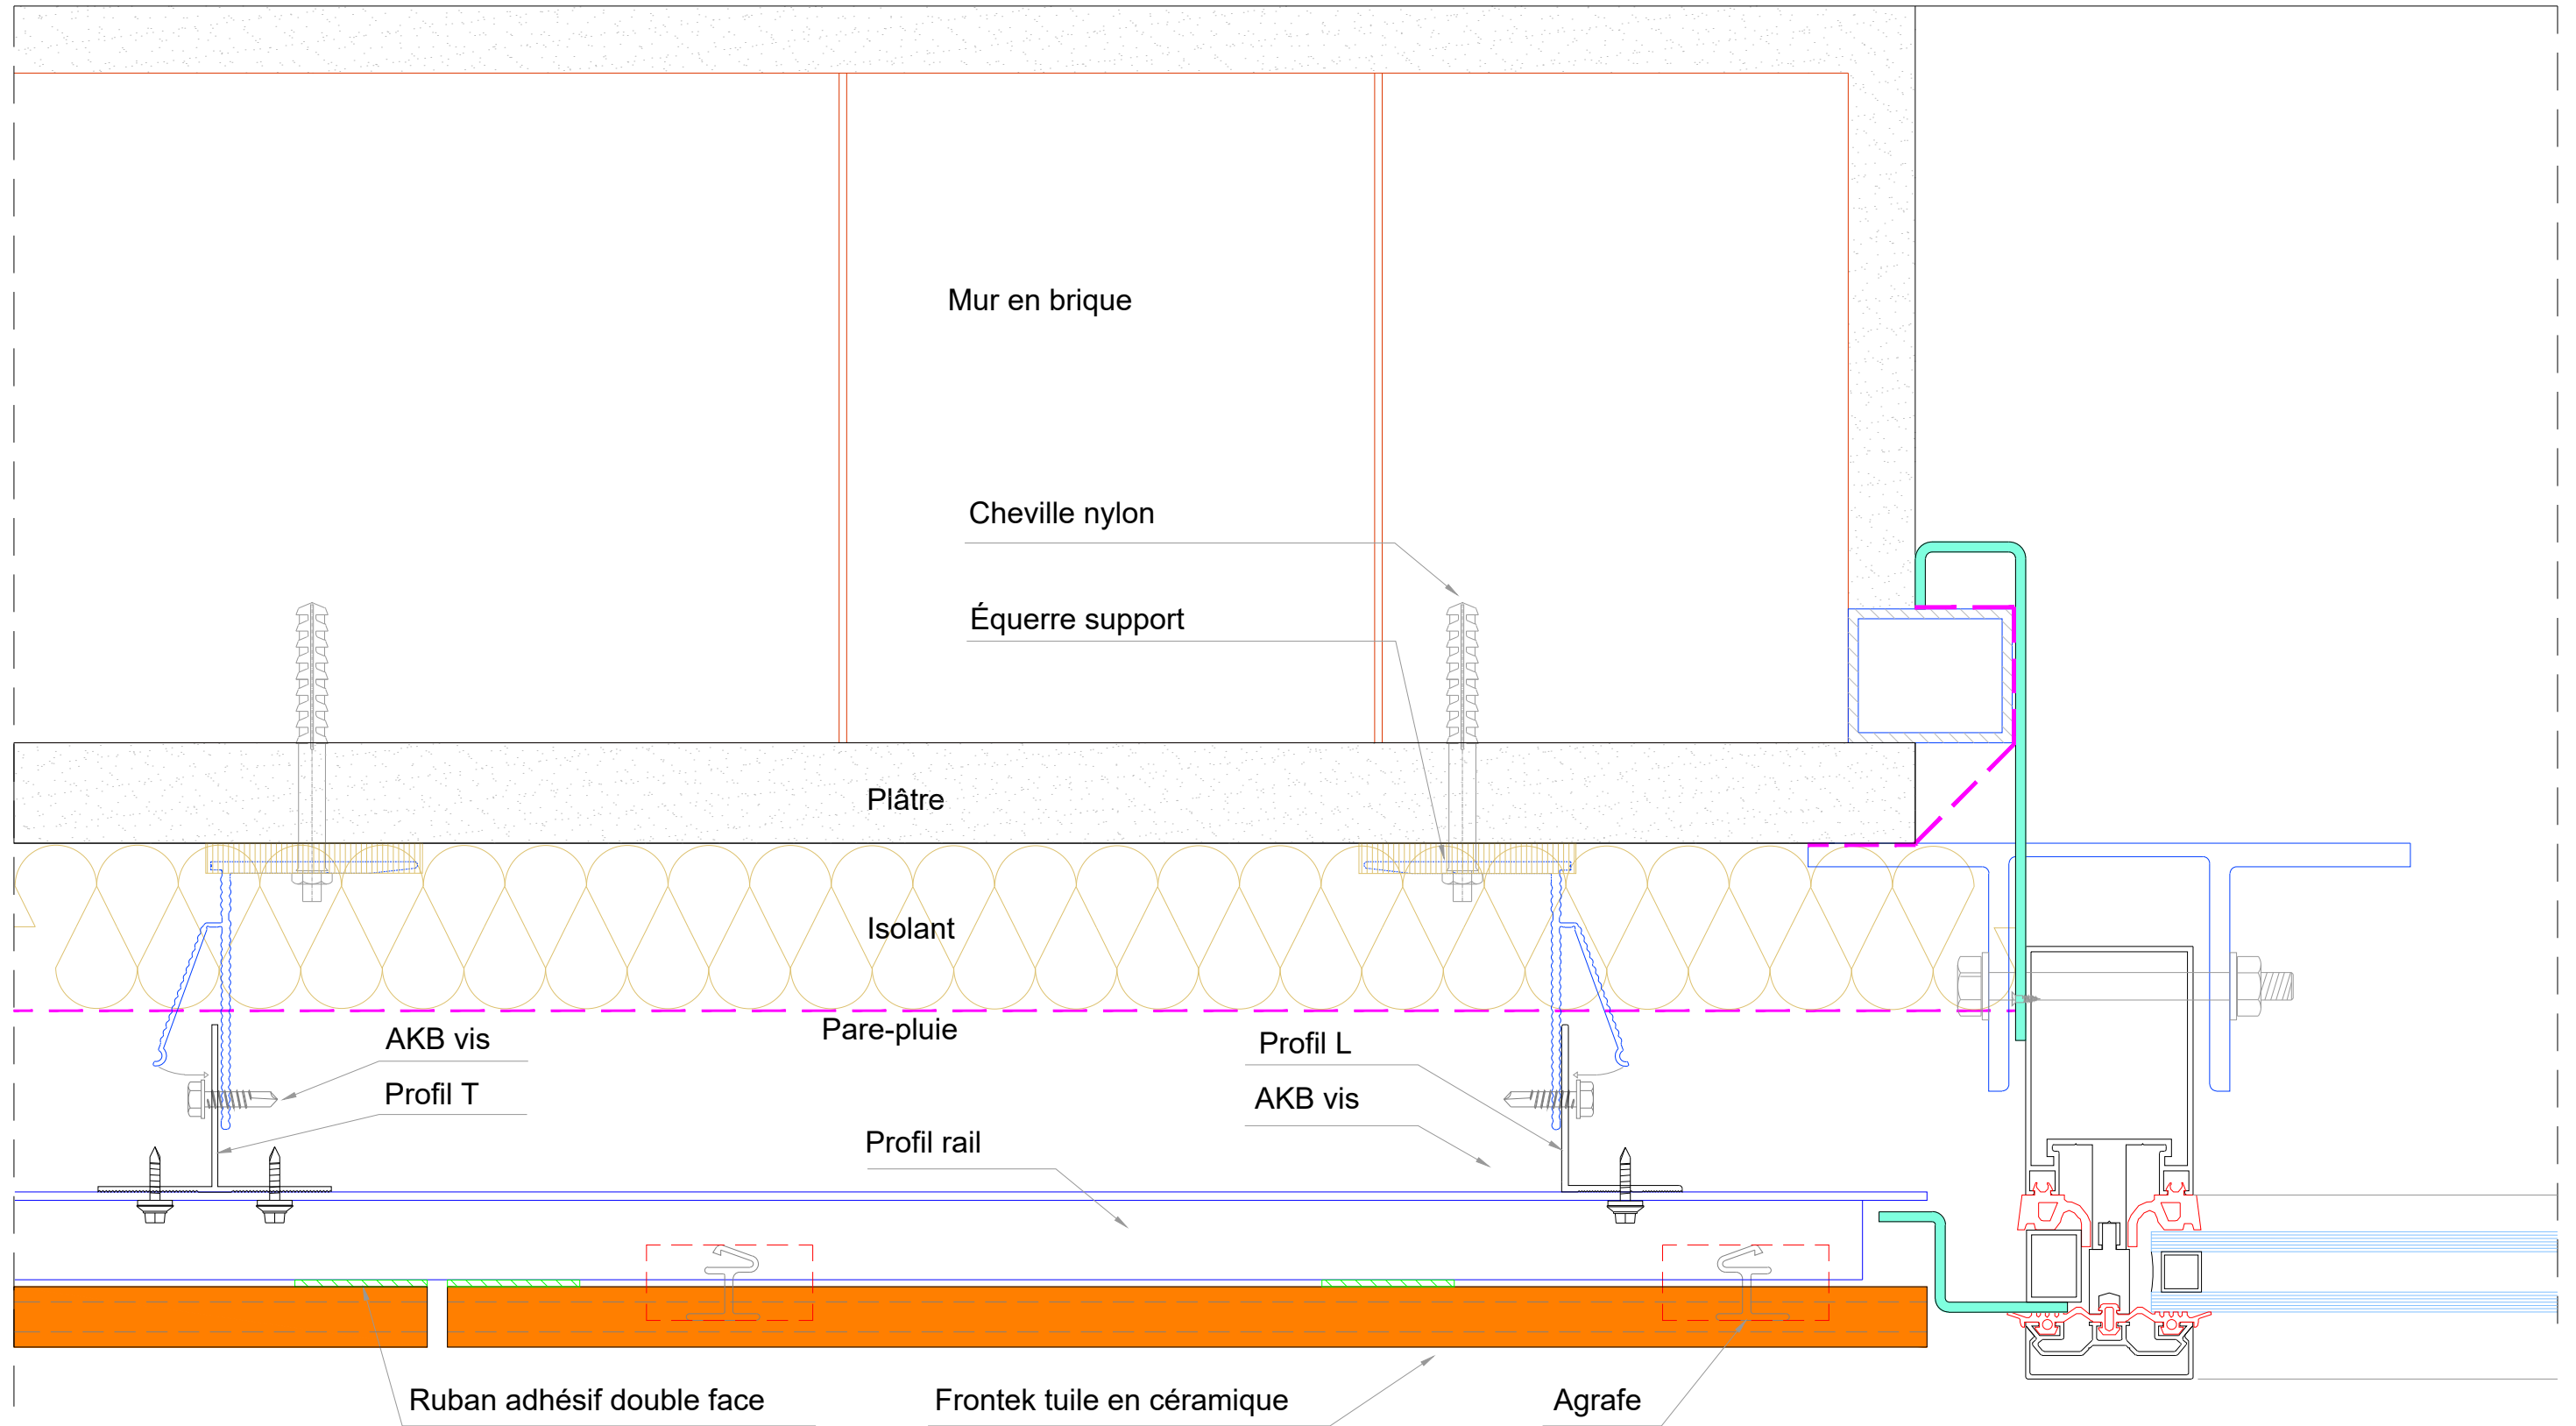

DÉTAIL A

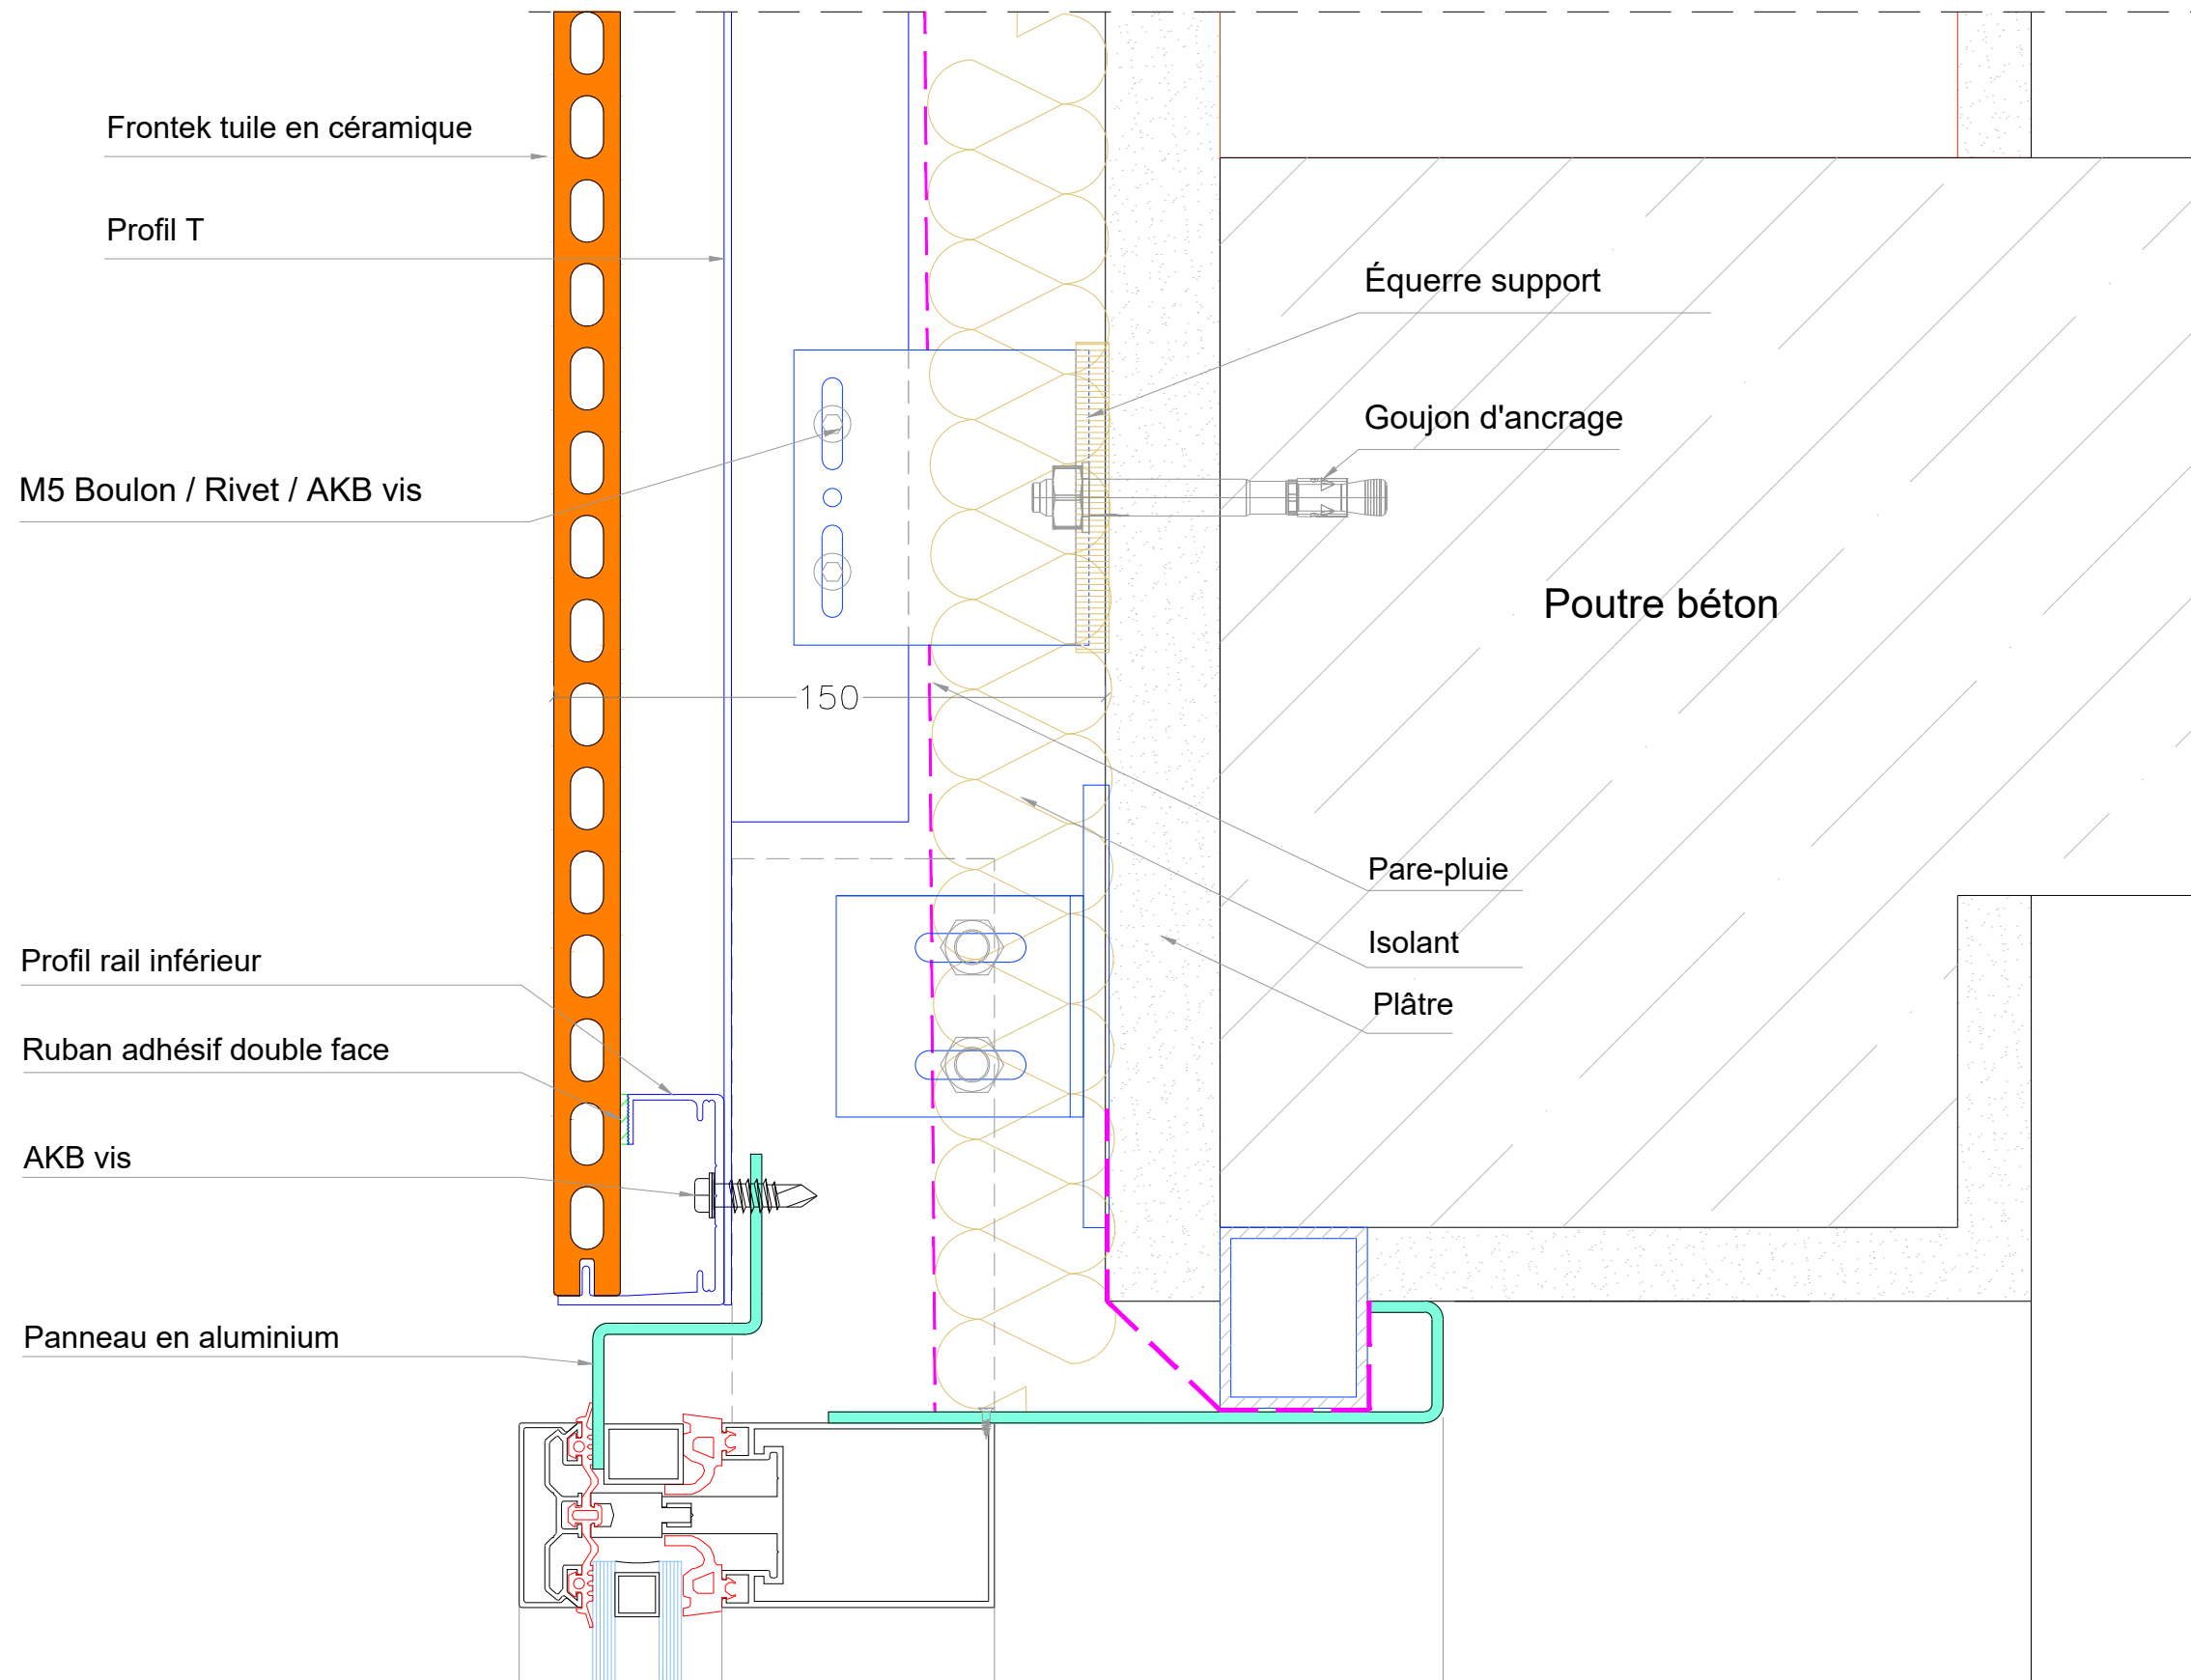

DÉTAIL B

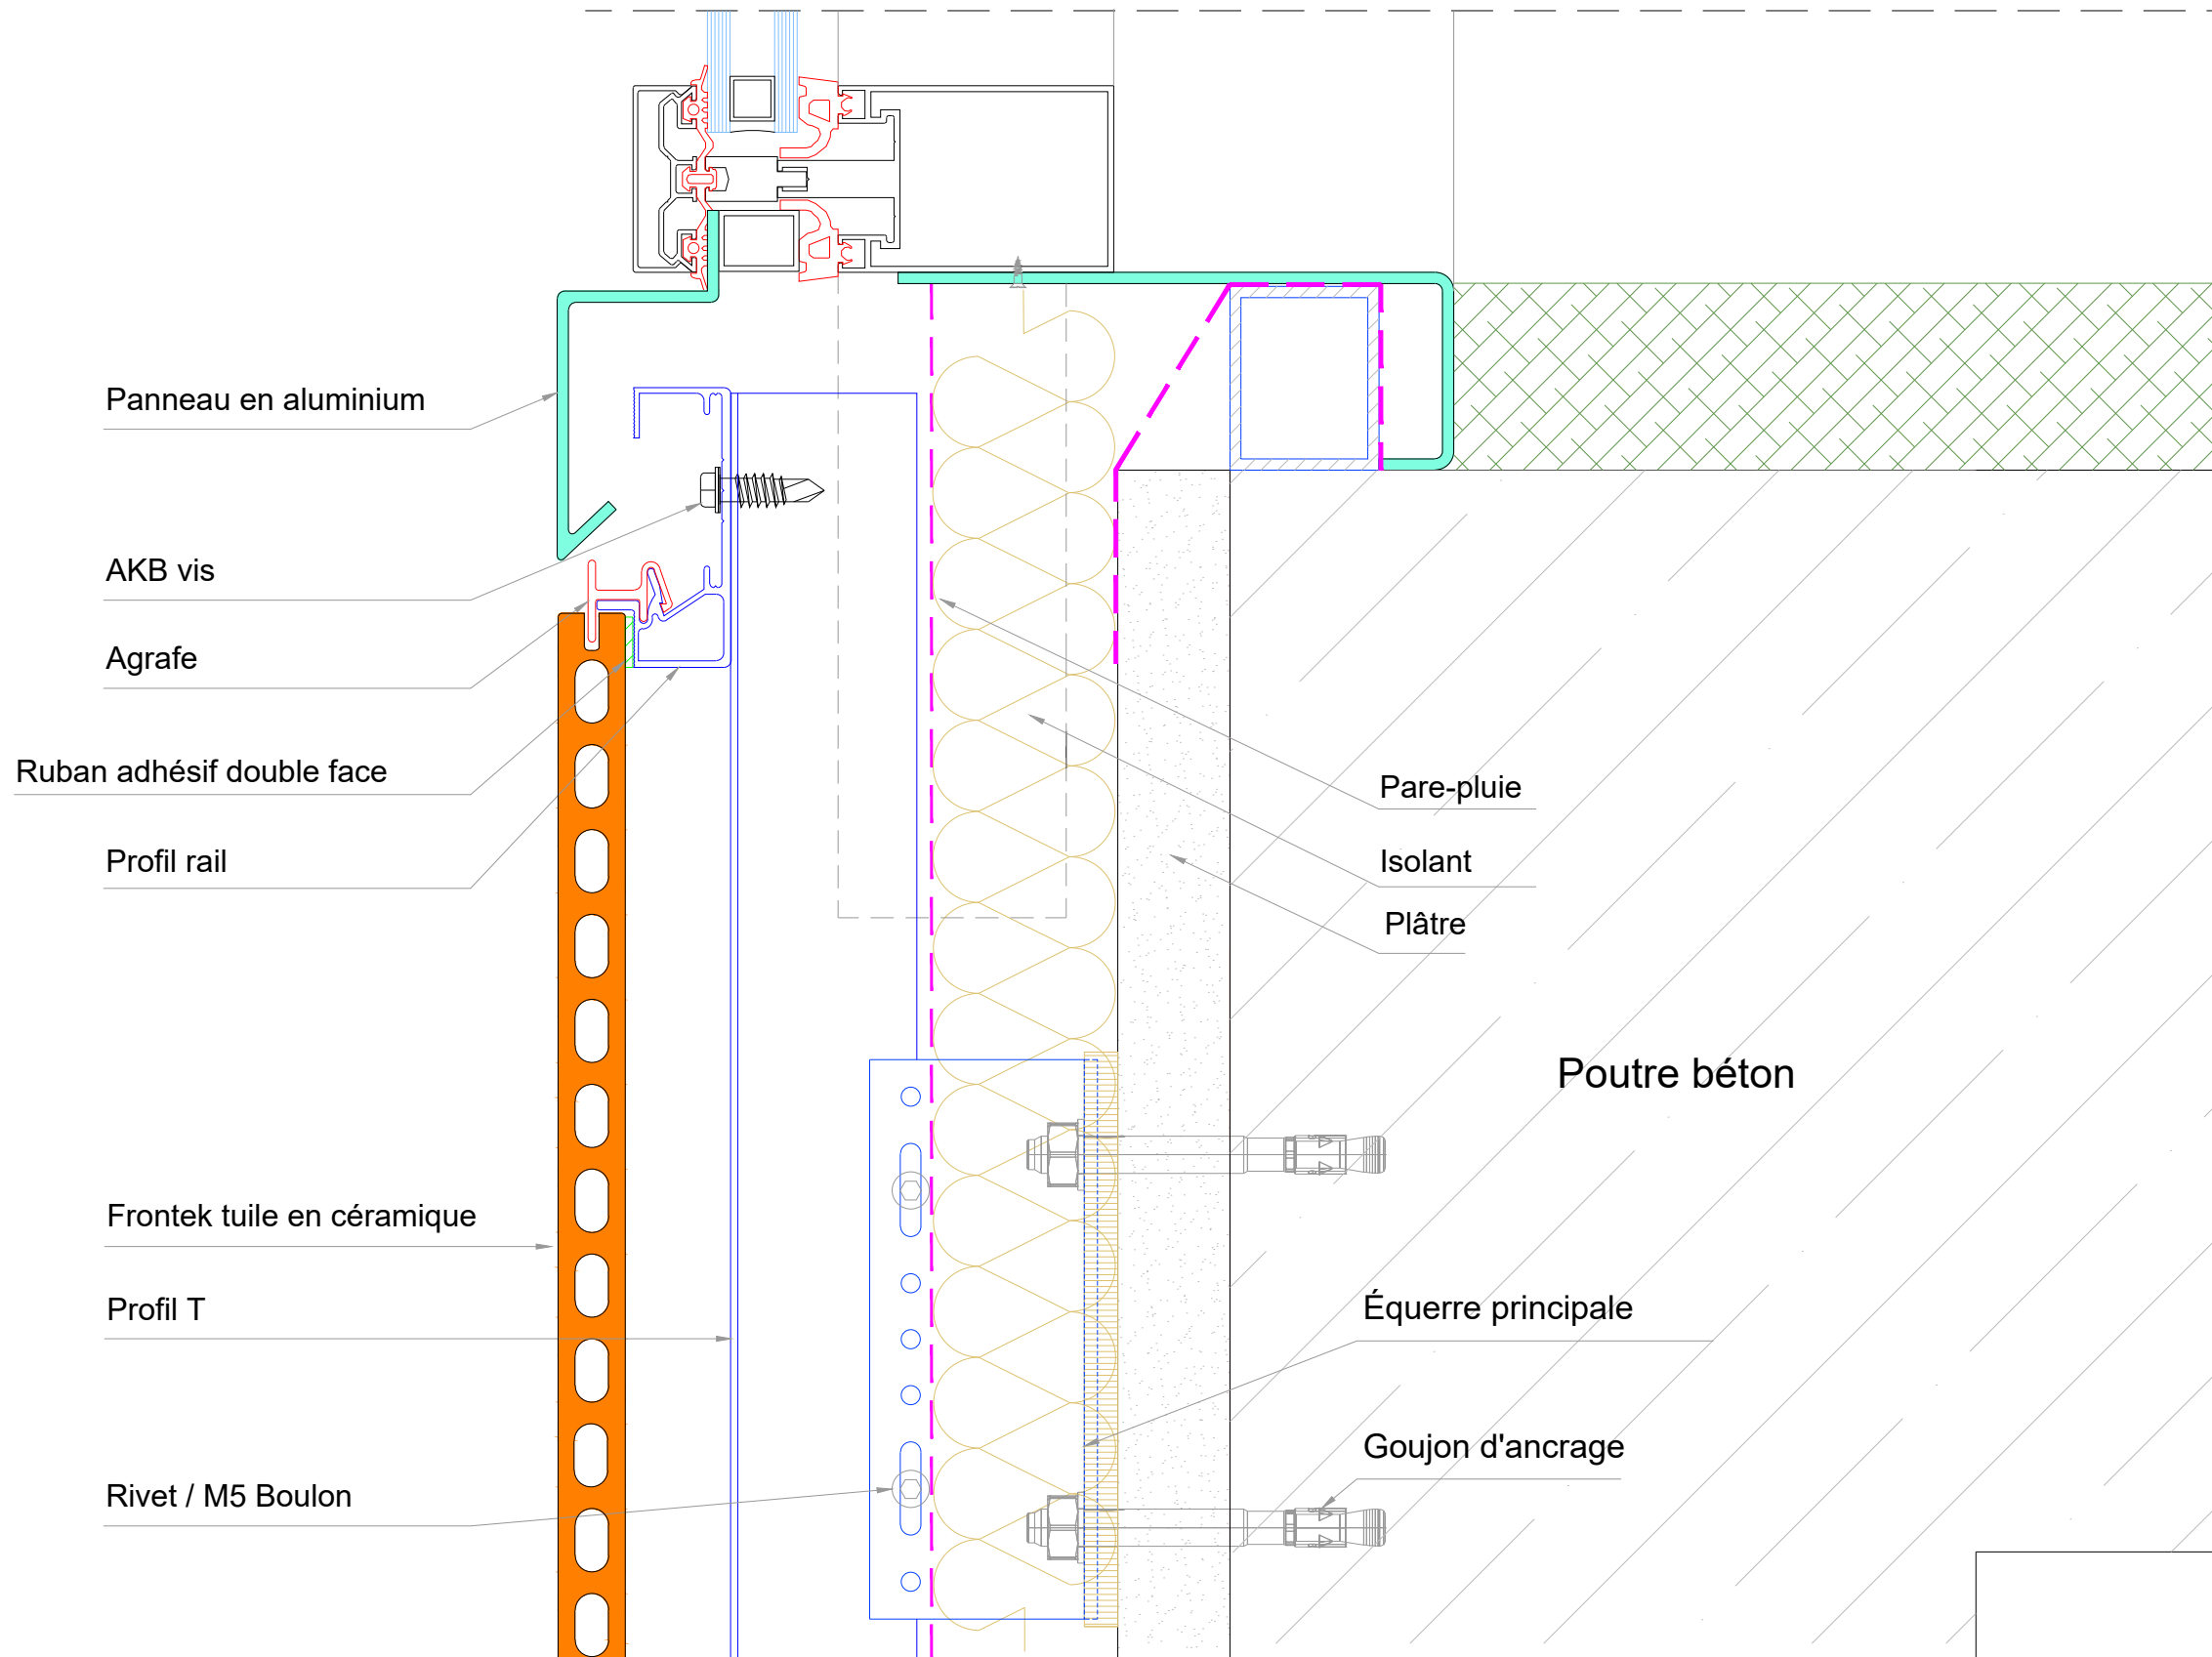

DÉTAIL C