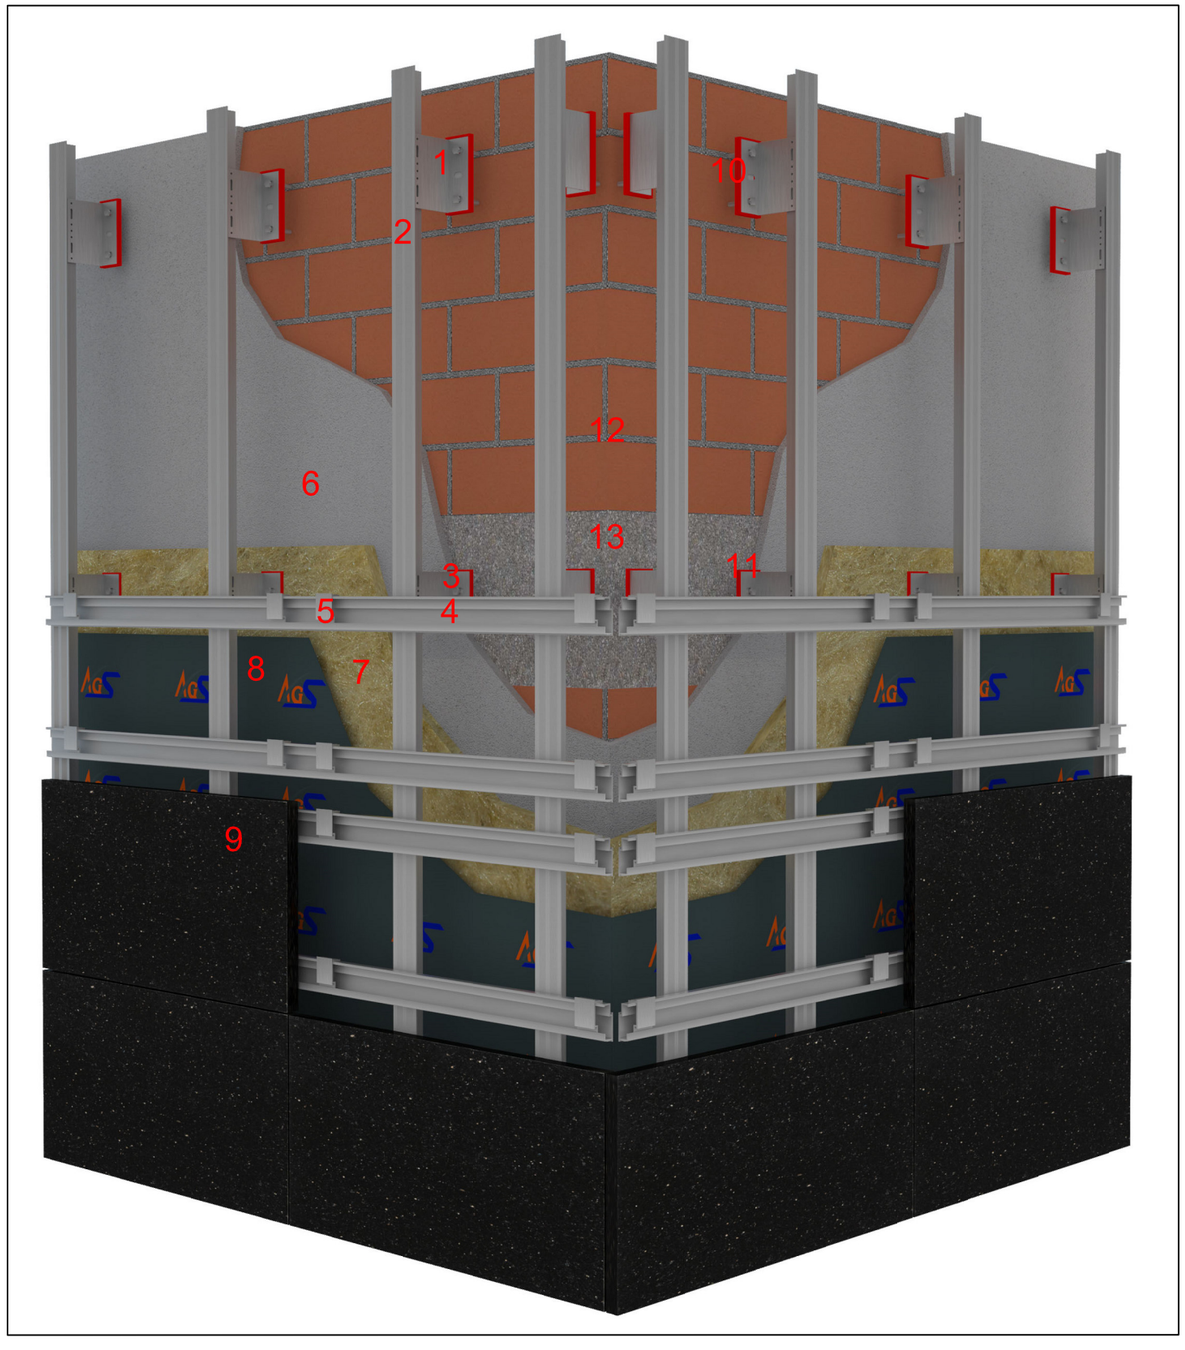

1. İZOFİX SABİT BRAKET
2. T PROFİL
3. İZOFİX HAREKETLİ BRAKET
4. RAY PROFİLİ
5. KLİPS
6. SIVA
7. ISI YALITIMI
8. SU YALITIMI
9. DOĞAL TAŞ
10. PLASTİK DÜBEL
11. ÇELİK DÜBEL
12. TAŞIYICI TUĞLA DUVAR
13. TAŞIYICI BETONARME KİRİŞ

DOĞALTAŞ ALLEY SİSTEM

SİSTEM AGS 24

kod	profil	profil özellikleri

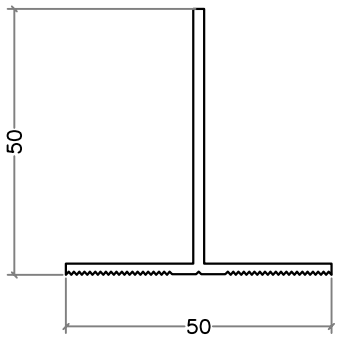

T Profil (50x50)

TP01 — renk : ral

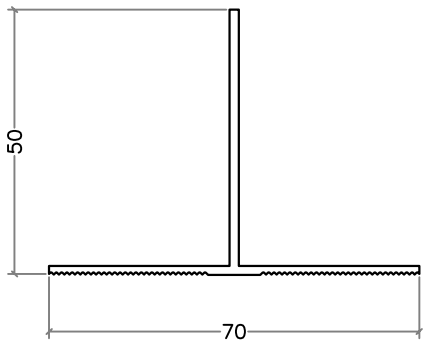

T Profil (70x50)

TP02 — renk : ral

Alt Klips
(Adet olarak temin edilir.)

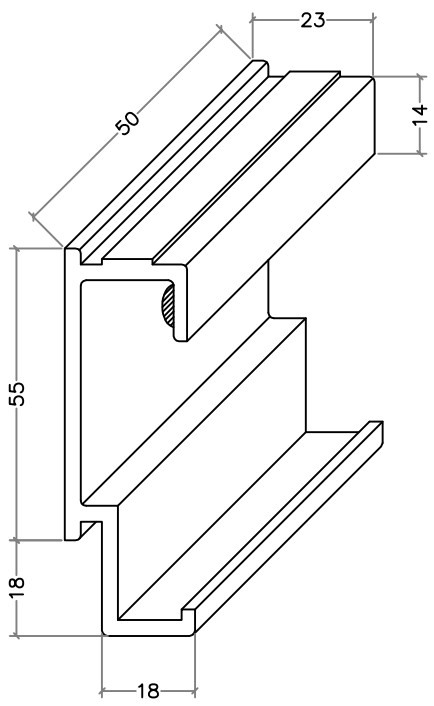

KL01 — renk : ral

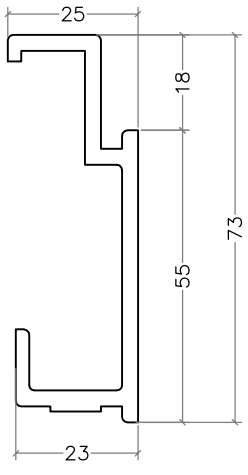

Ray Profili

kod	profil	profil özellikleri

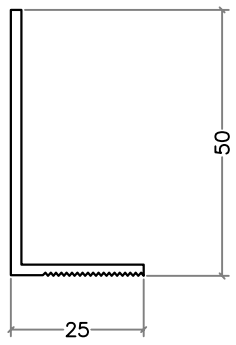

L Profil (25x50)

LP01 — renk : ral

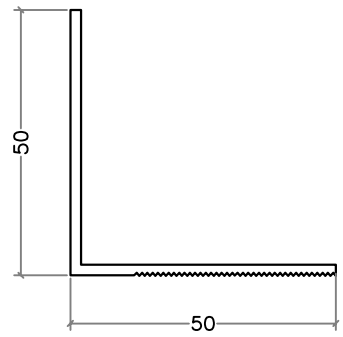

L Profil (50x50)

LP02 — renk : ral

Üst Klips
(Adet olarak temin edilir.)

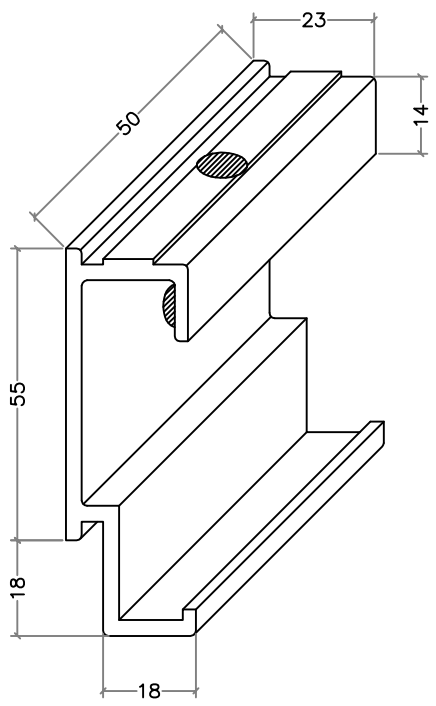

KL01 — renk : ral

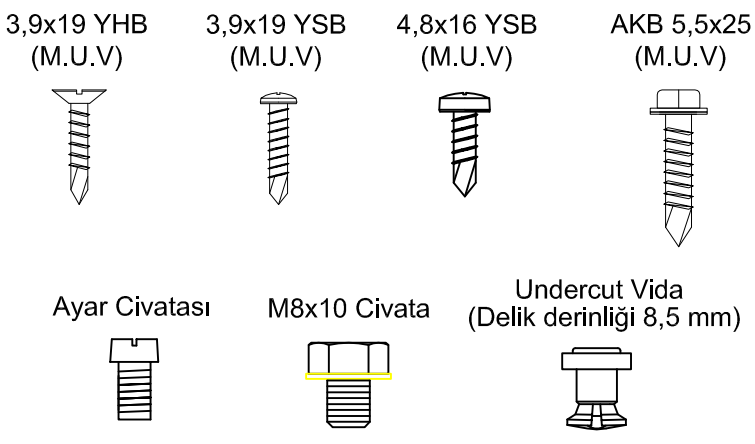

AGS METAL SANAYİ

DOĞALTAŞ ALLEY SİSTEM

SİSTEM AGS 24

kod	profil	profil özellikleri

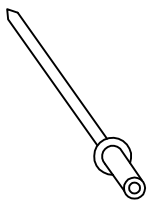

4x10 pop perçin

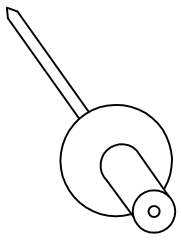

4,8x25 Geniş kafa pop perçin
(Ral renginde boyanabilir)

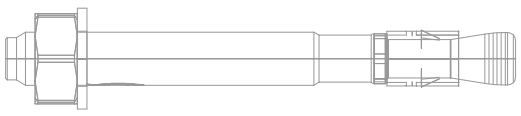

Çelik Dübel

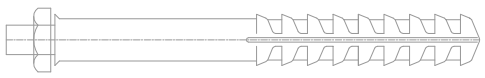

Plastik Dübel

Poliüretan Yapıştırıcı

Çift taraf yapışkanlı bant

Hızlı Yapıştırıcı

İZOFİX

HAREKETLİ VE SABİT YALITIMLI BRAKET

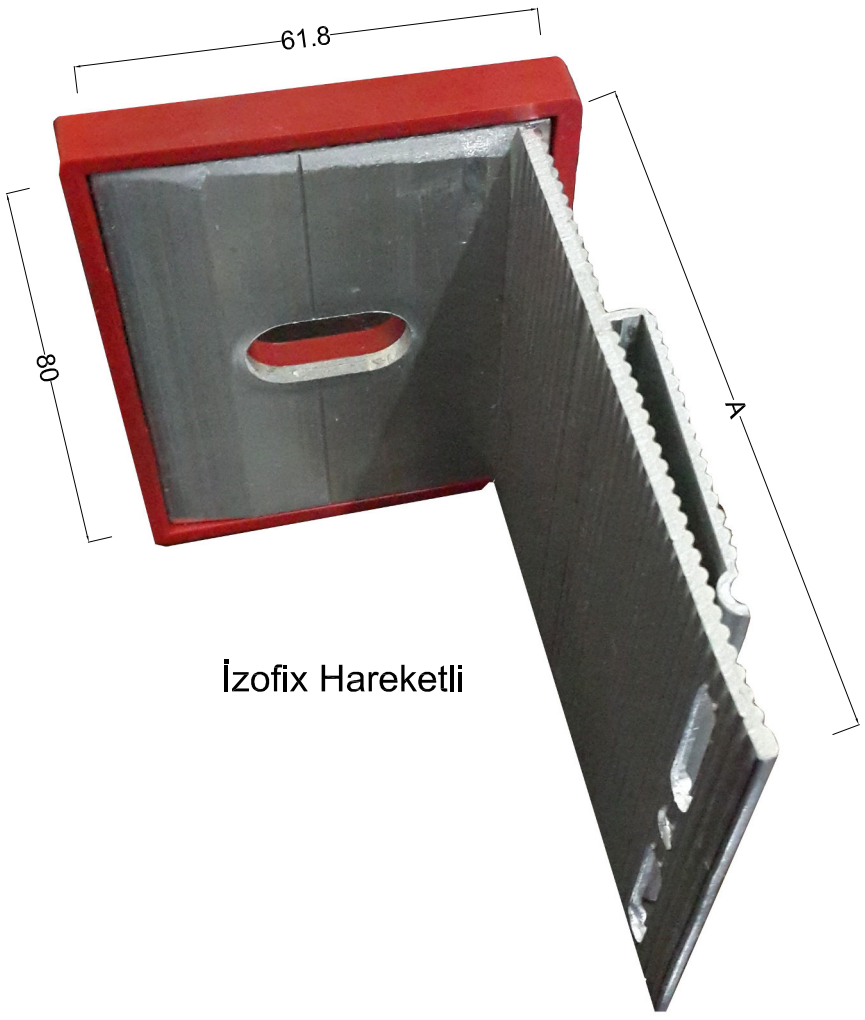

İzofix Hareketli

İzofix Sabit

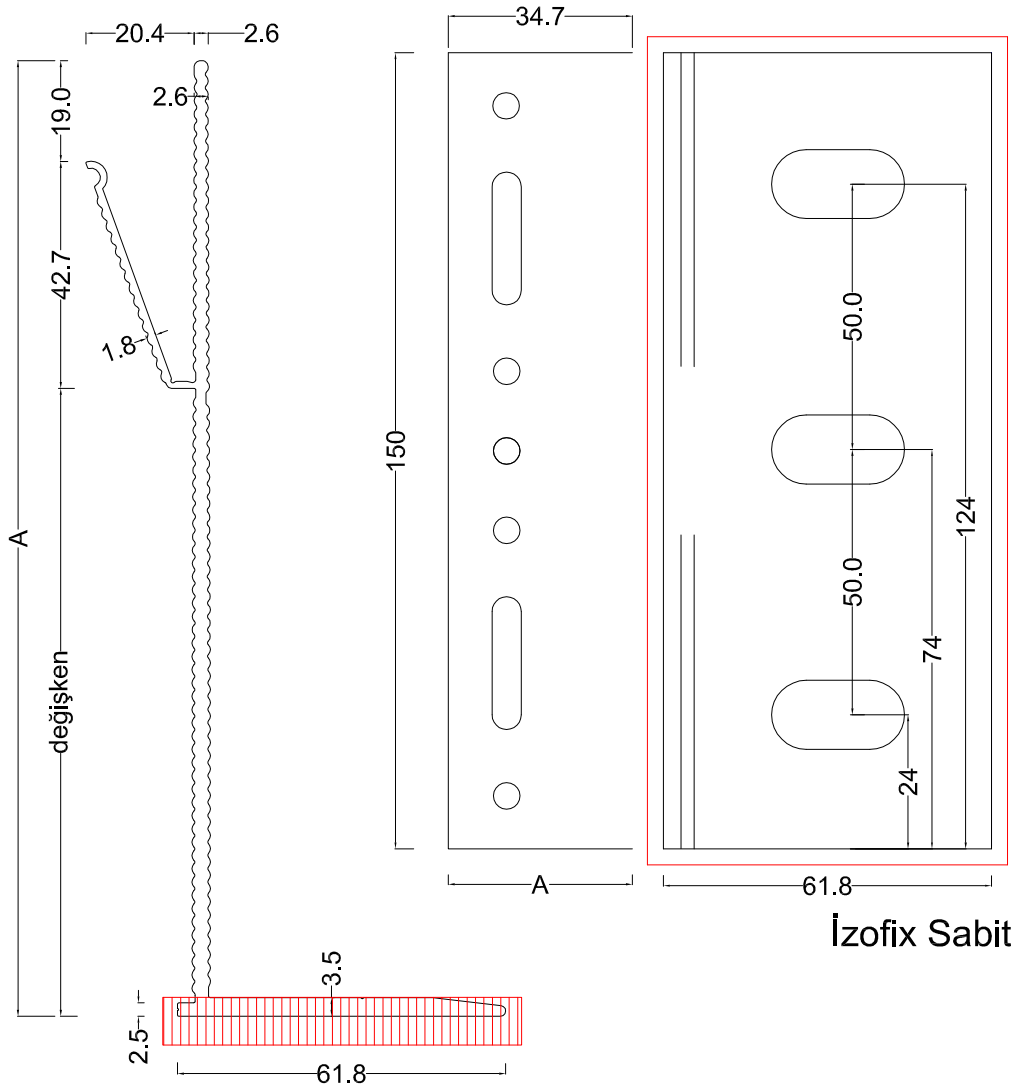

İzofix Sabit

İzofix Sabit
A x 61.8 x 150 mm
80 x 61.8 x150 mm
100 x 61.8 x150 mm
120 x 61.8 x150 mm
140 x 61.8 x150 mm
160 x 61.8 x150 mm
180 x 61.8 x150 mm

İzofix Hareketli
A x 61.8 x 80 mm
80 x 61.8 x 80 mm
100 x 61.8 x 80 mm
120 x 61.8 x 80 mm
140 x 61.8 x 80 mm
160 x 61.8 x 80 mm
180 x 61.8 x 80 mm

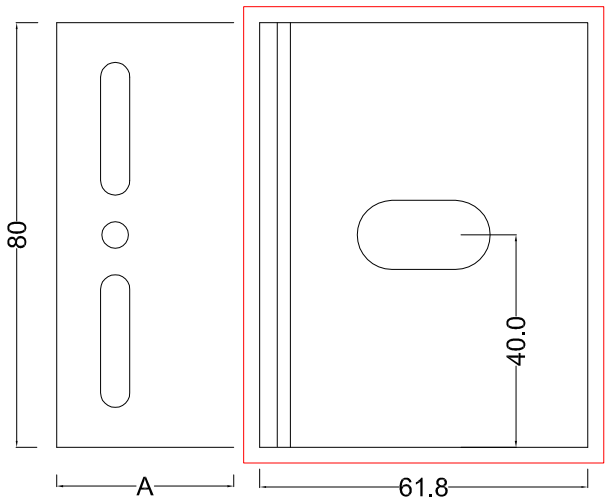

İzofix Hareketli

AGSFİX

HAREKETLİ VE SABİT BRAKET

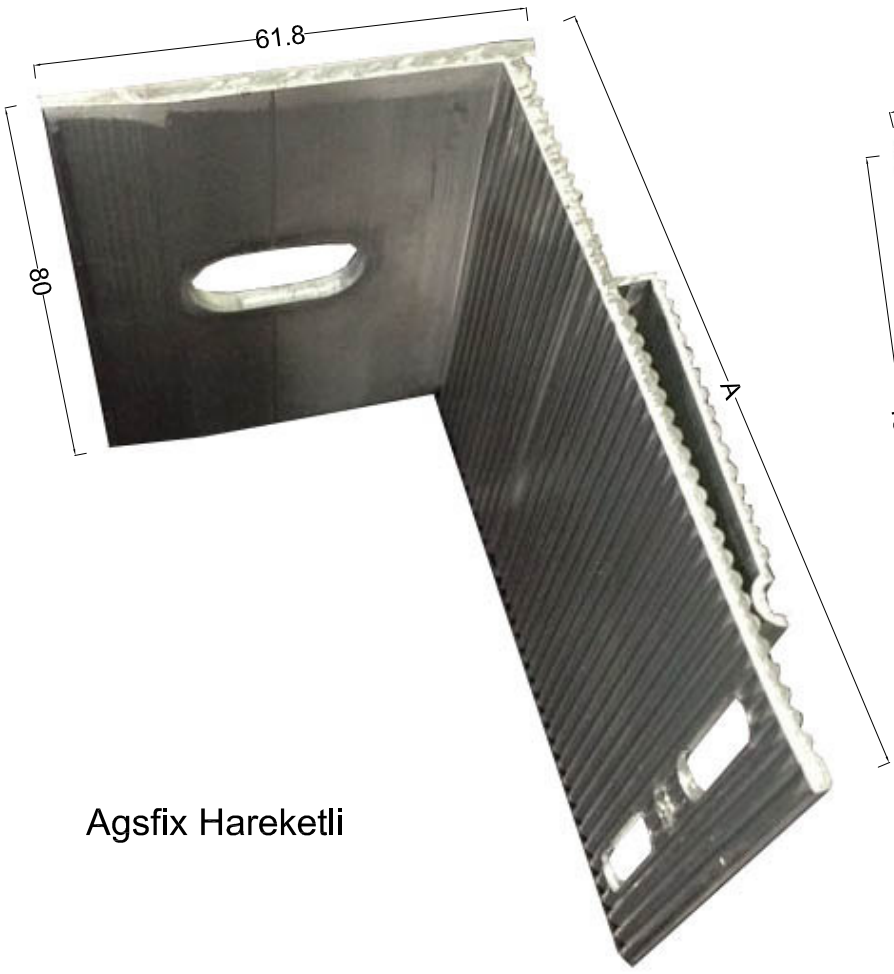

Agsfix Hareketli

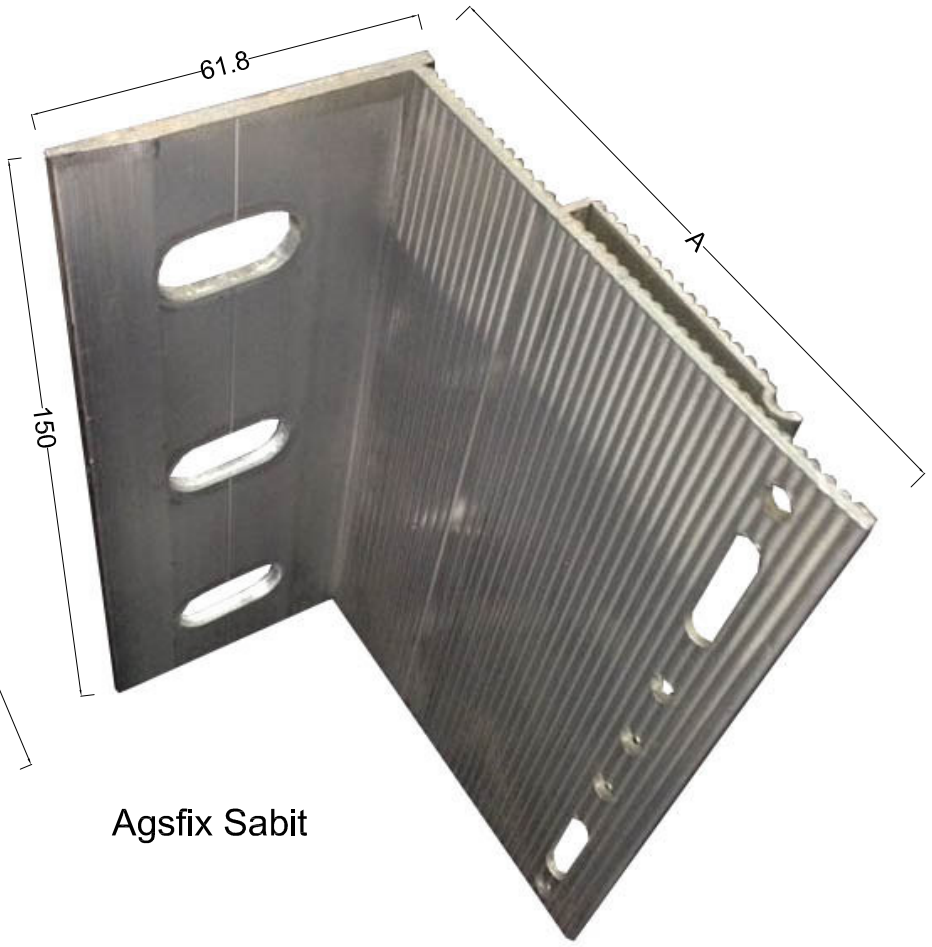

Agsfix Sabit

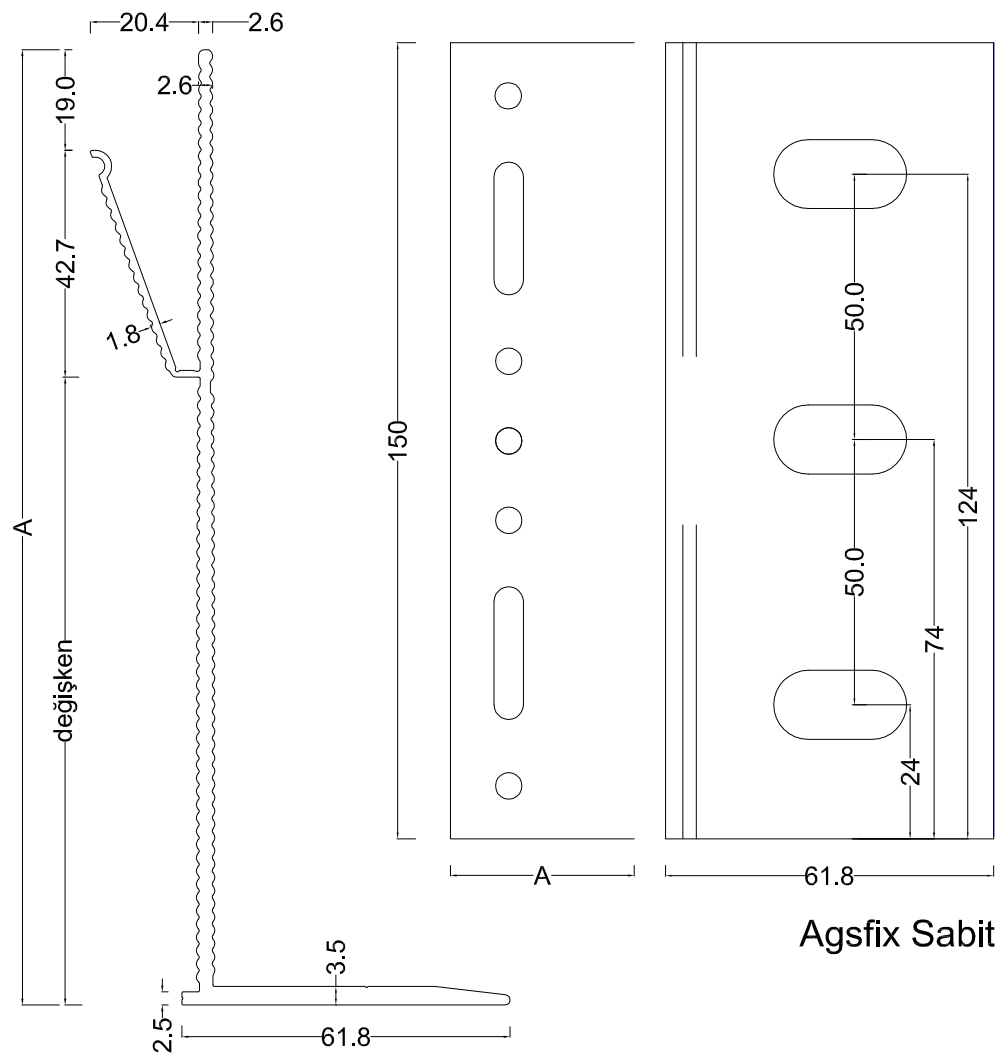

Agsfix Sabit

A x 61.8 x 150 mm
80 x 61.8 x150 mm
100 x 61.8 x150 mm
120 x 61.8 x150 mm
140 x 61.8 x150 mm
160 x 61.8 x150 mm
180 x 61.8 x150 mm

Agsfix Hareketli

A x 61.8 x 80 mm
80 x 61.8 x 80 mm
100 x 61.8 x 80 mm
120 x 61.8 x 80 mm
140 x 61.8 x 80 mm
160 x 61.8 x 80 mm
180 x 61.8 x 80 mm

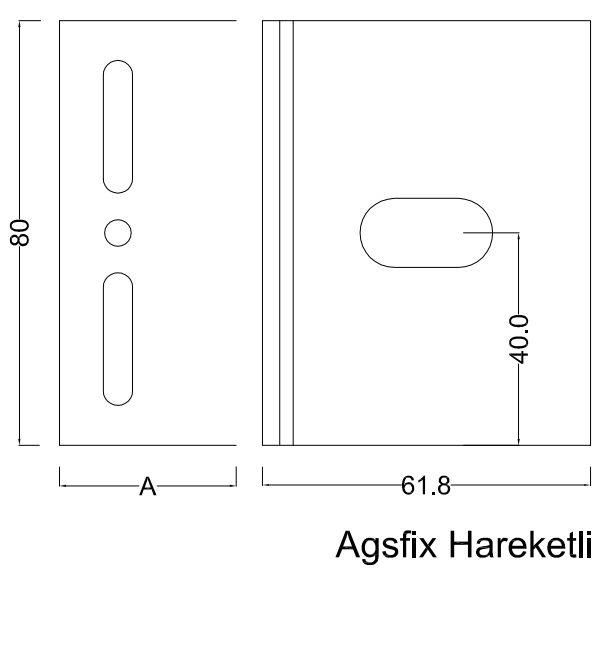

Agsfix Hareketli

SMARTFİX

Smartfix

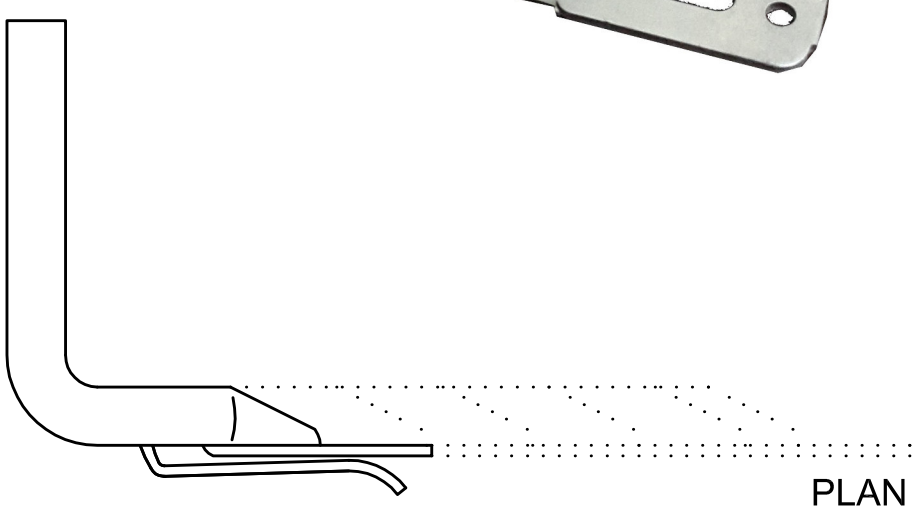

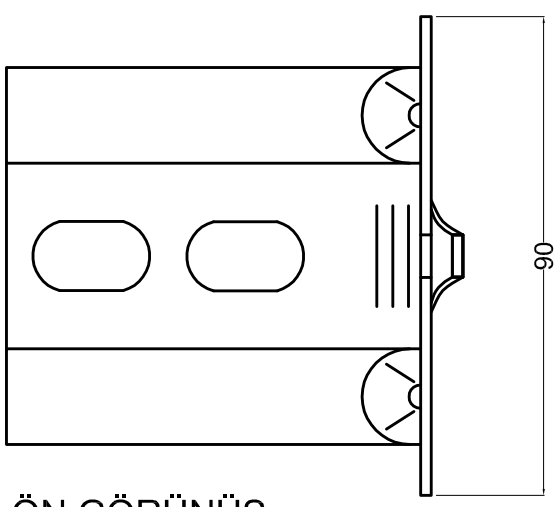

ÖN GÖRÜNÜŞ

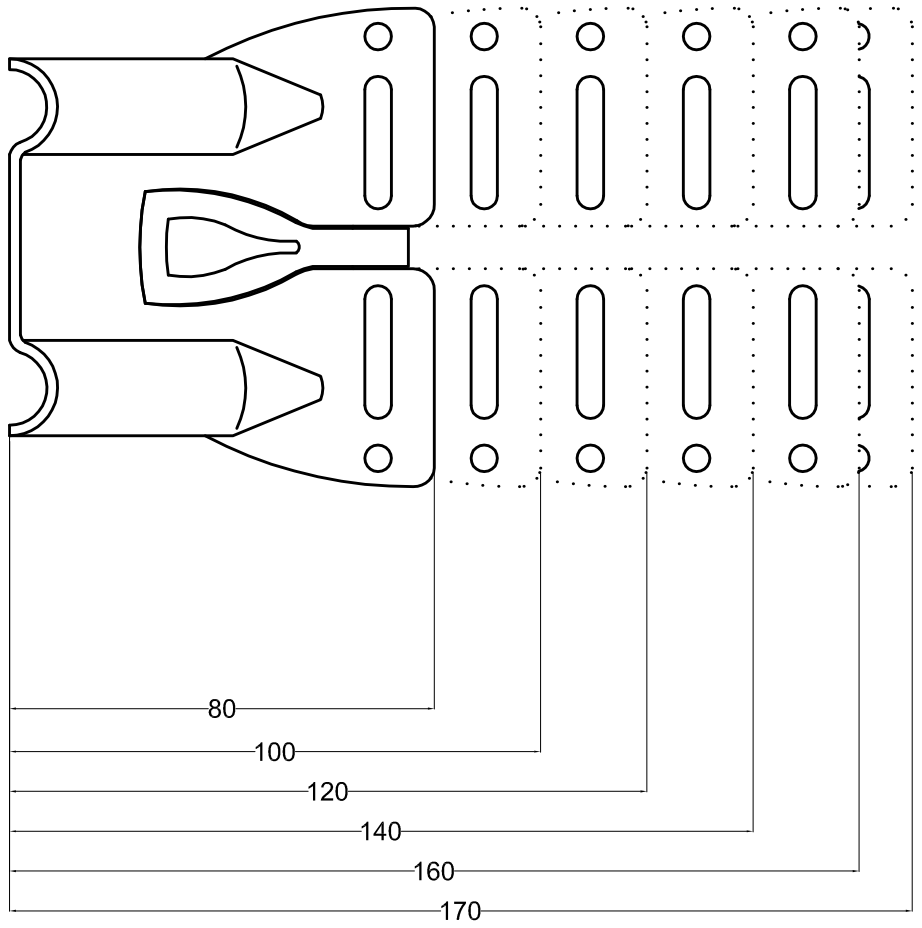

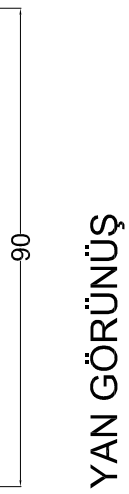

YAN GÖRÜNÜŞ

AGS BRAKET 3mm

HAREKETLİ VE SABİT BRAKET

Ags Sabit Braket

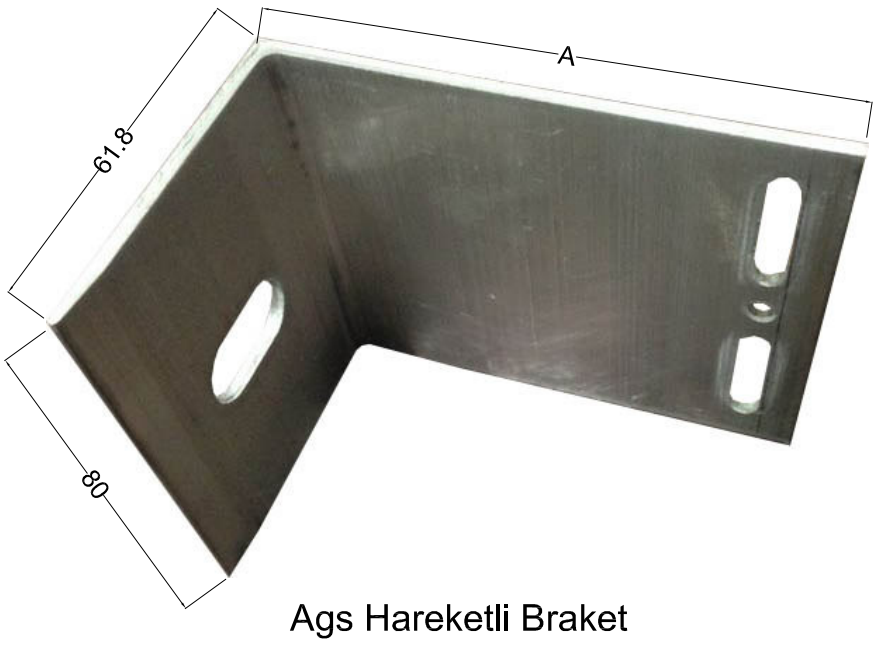

Ags Hareketli Braket

AGS BRAKET 3mm

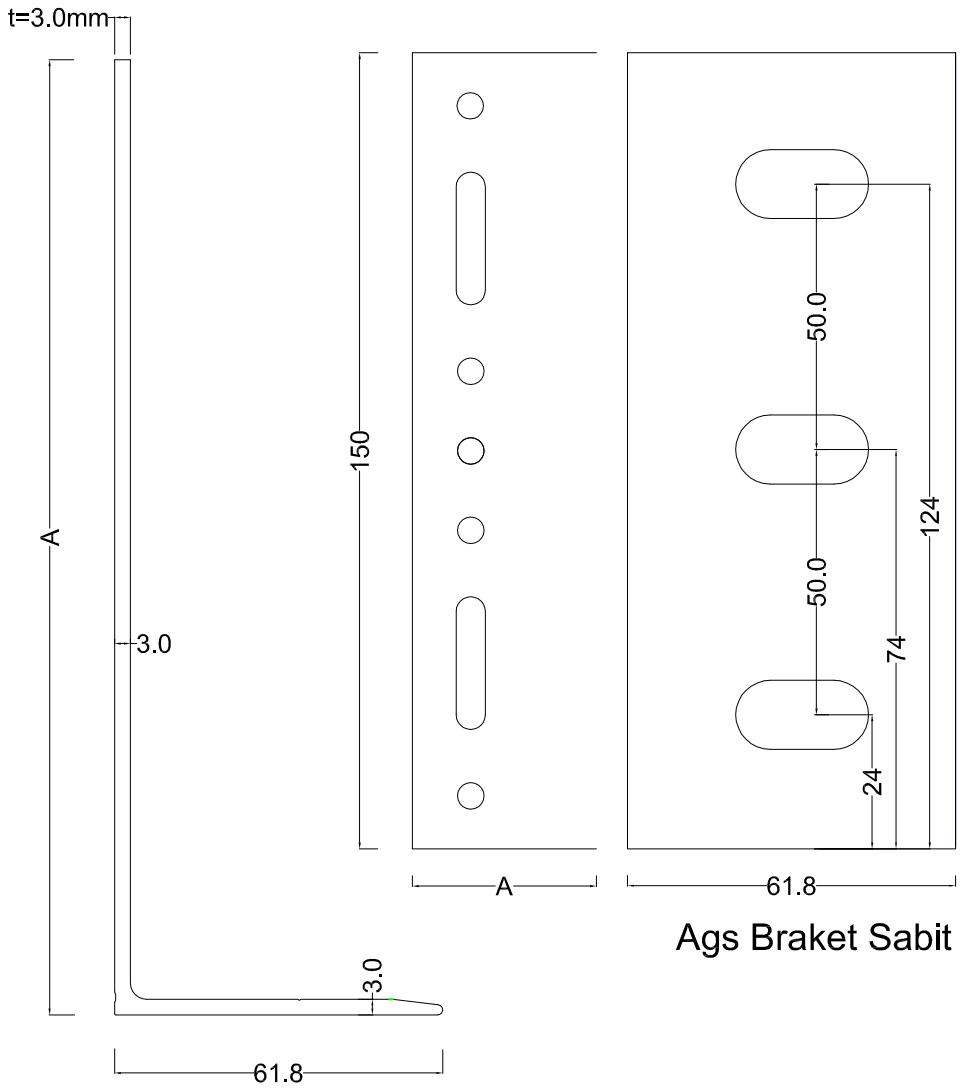

Ags Braket Sabit

A x 61.8 x 150 mm
60 x 61.8 x150 mm
80 x 61.8 x150 mm
100 x 61.8 x150 mm
120 x 61.8 x150 mm
140 x 61.8 x150 mm
160 x 61.8 x150 mm
180 x 61.8 x150 mm

Ags Braket Hareketli

A x 61.8 x 80 mm
60 x 61.8 x 80 mm
80 x 61.8 x 80 mm
100 x 61.8 x 80 mm
120 x 61.8 x 80 mm
140 x 61.8 x 80 mm
160 x 61.8 x 80 mm
180 x 61.8 x 80 mm

Ags Barket Hareketli

AGS BRAKET 4mm

HAREKETLİ VE SABİT BRAKET

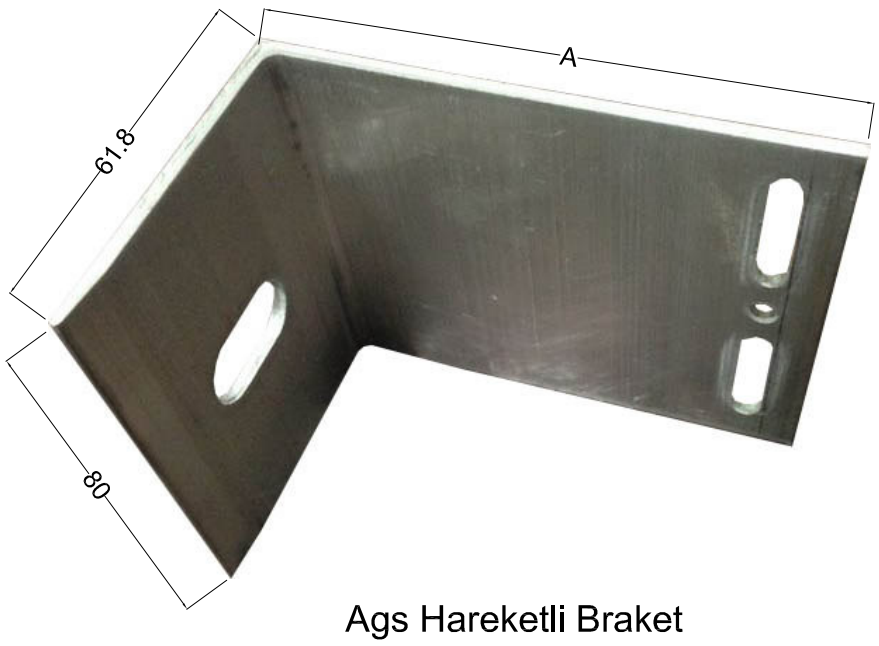

Ags Hareketli Braket

Ags Sabit Braket

AGS BRAKET 4mm

Ags Braket Hareketli

A x 61.8 x 80 mm
60 x 61.8 x 80 mm
80 x 61.8 x 80 mm
100 x 61.8 x 80 mm
120 x 61.8 x 80 mm
140 x 61.8 x 80 mm
160 x 61.8 x 80 mm
180 x 61.8 x 80 mm

Ags Braket Sabit

A x 61.8 x 150 mm
60 x 61.8 x150 mm
80 x 61.8 x150 mm
100 x 61.8 x150 mm
120 x 61.8 x150 mm
140 x 61.8 x150 mm
160 x 61.8 x150 mm
180 x 61.8 x150 mm

Ags Barket Hareketli

Ags Braket Sabit

AGS METAL SANAYİ

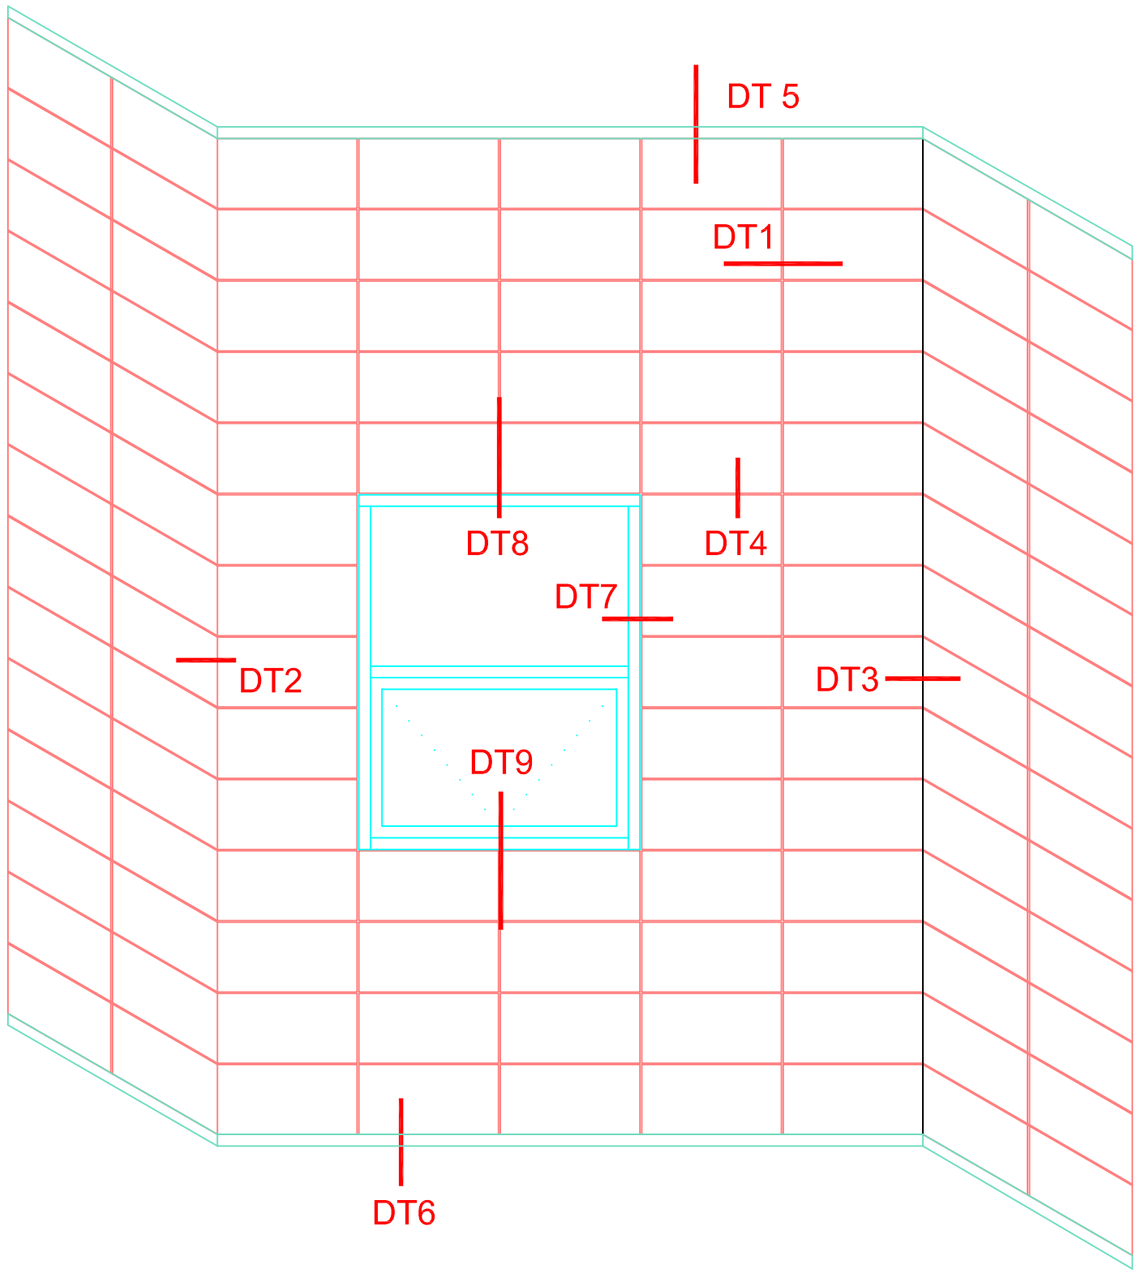

DOĞALTAŞ - ALUMİNYUM DOĞRAMA SİSTEM GÖRÜNÜŞÜ

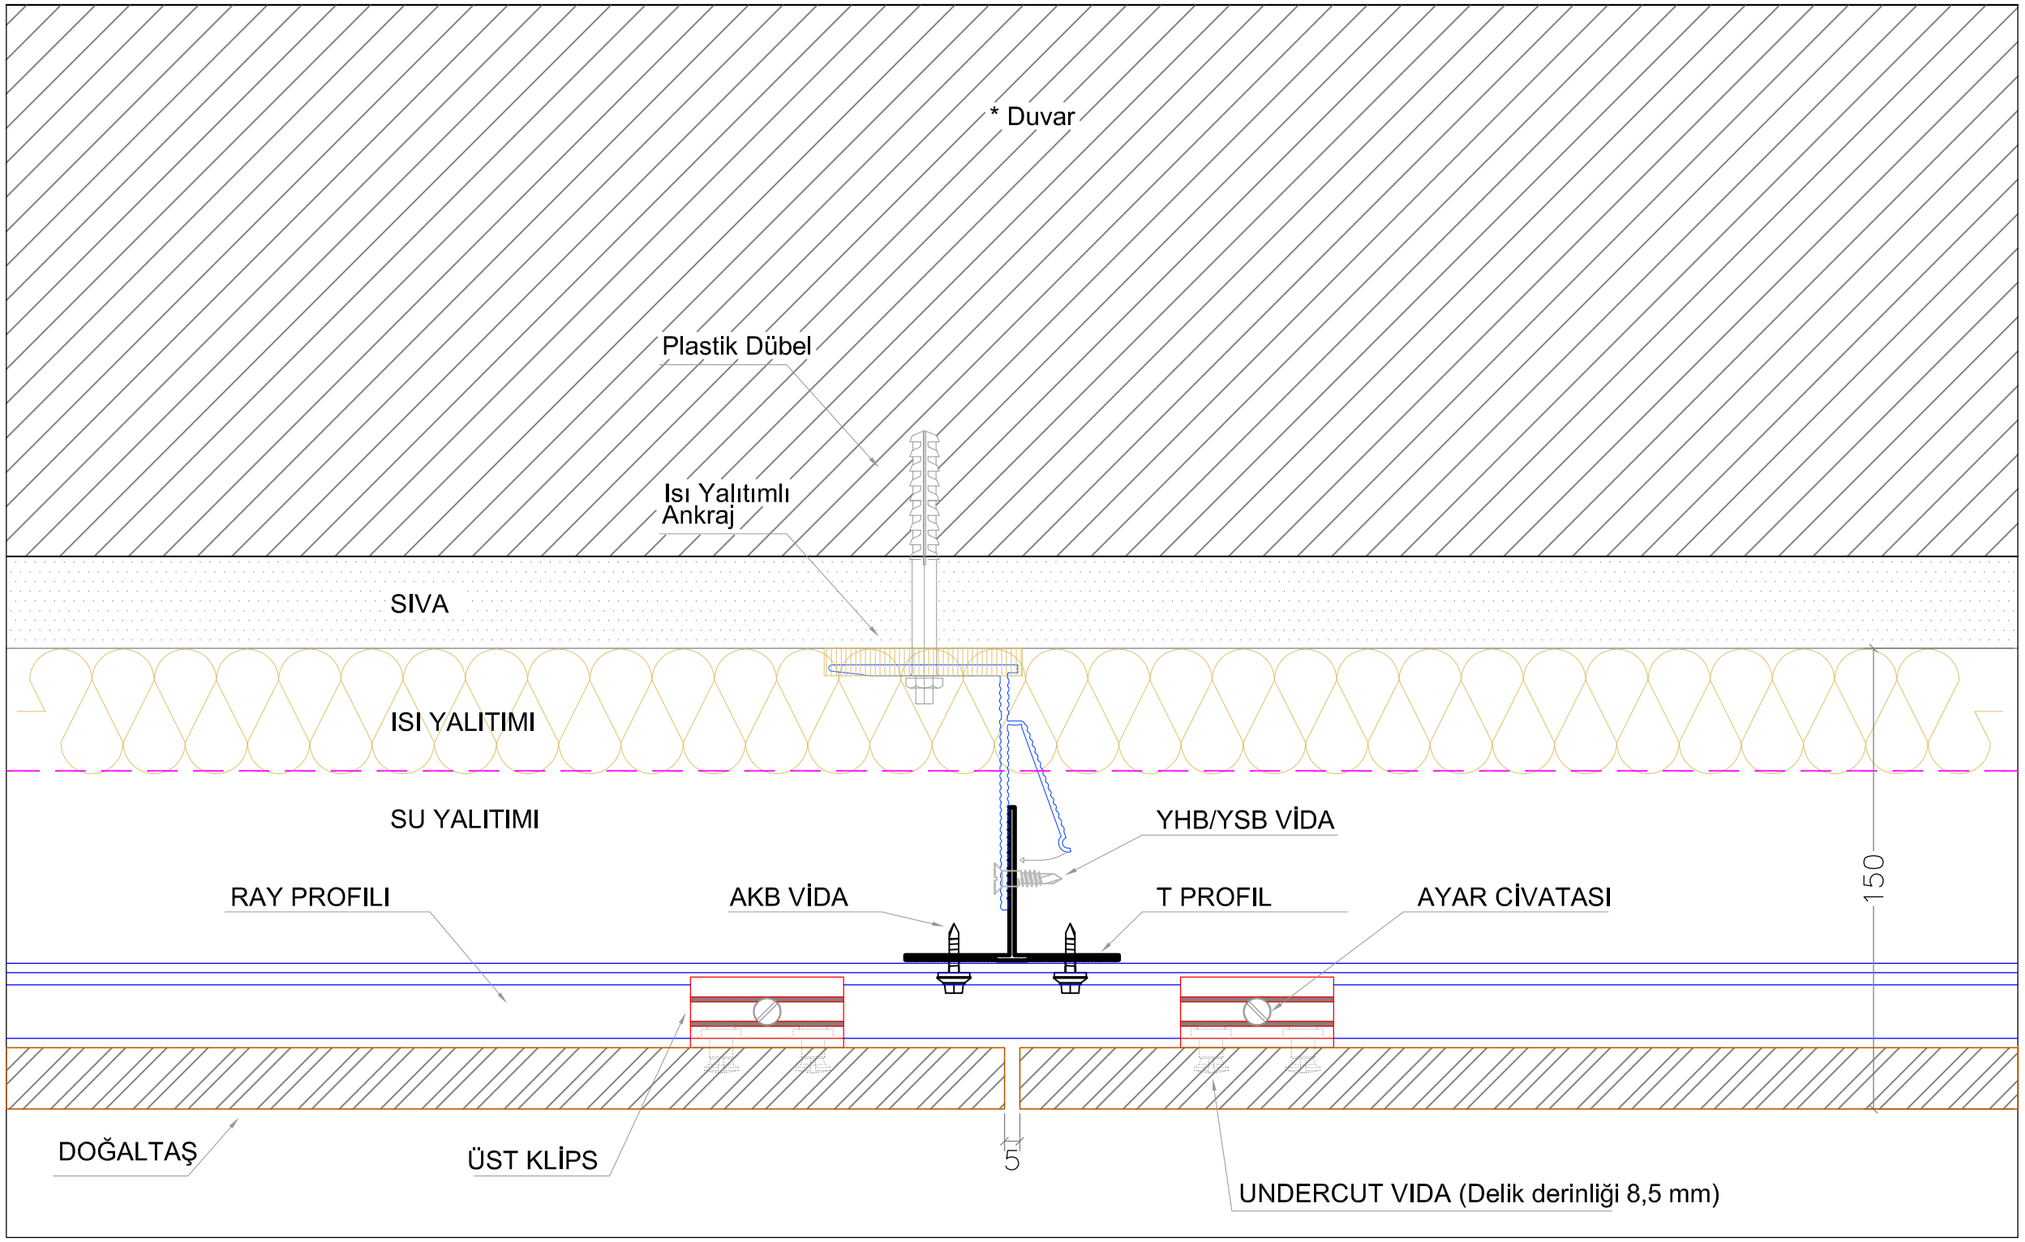
* Duvar
Plastik Dübel
Isı Yalıtımlı
Ankraj
SIVA
ISI YALITIMI
SU YALITIMI
YHB/YSB VİDA
RAY PROFILI
AKB VİDA
T PROFIL
AYAR CİVATASI
150
DOĞALTAŞ
ÜST KLİPS
5
UNDERCUT VIDA (Delik derinliği 8,5 mm)

DETAY 1

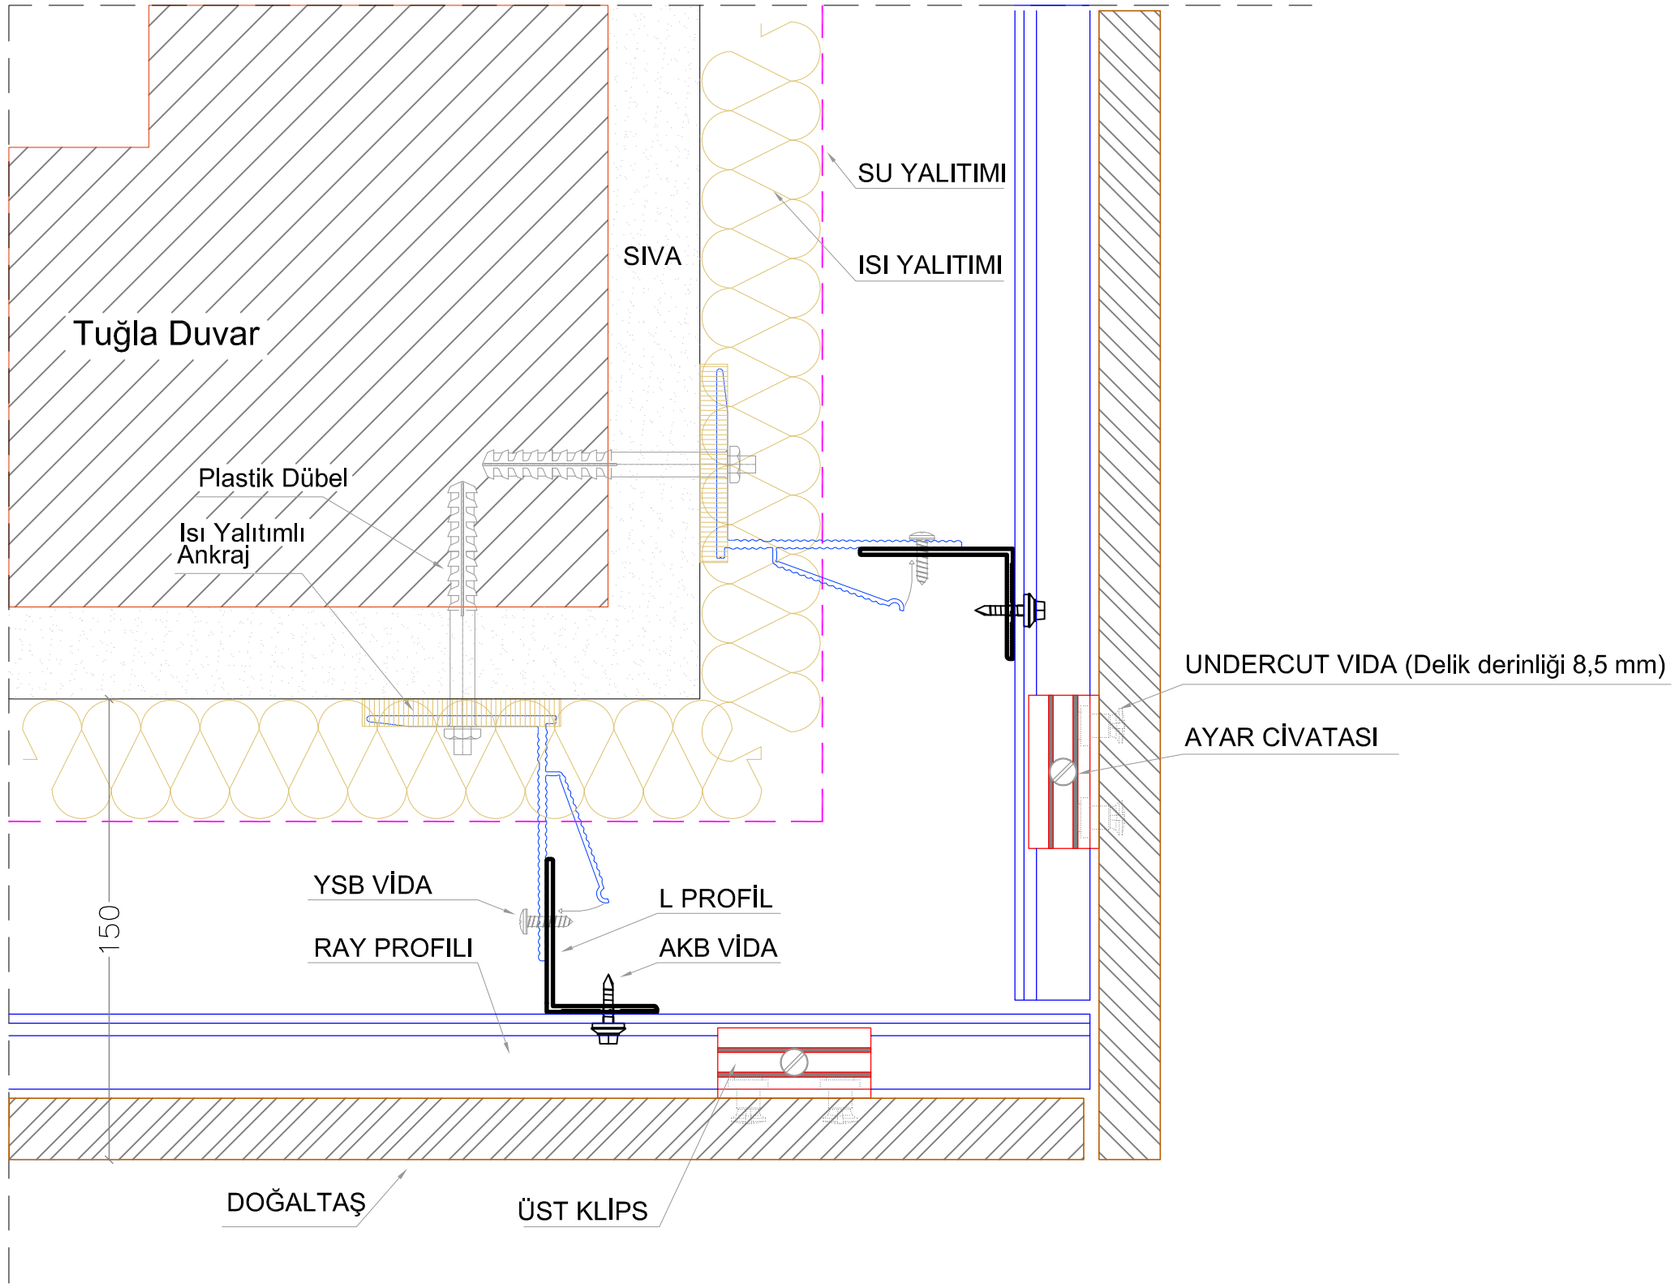
Tuğla Duvar
SIVA
SU YALITIMI
ISI YALITIMI
Plastik Dübel
Isı Yalıtımlı
Ankraj
UNDERCUT VIDA (Delik derinliği 8,5 mm)
AYAR CİVATASI
YSB VİDA
L PROFİL
RAY PROFILI
AKB VİDA
150
DOĞALTAŞ
ÜST KLİPS

DETAY 2A

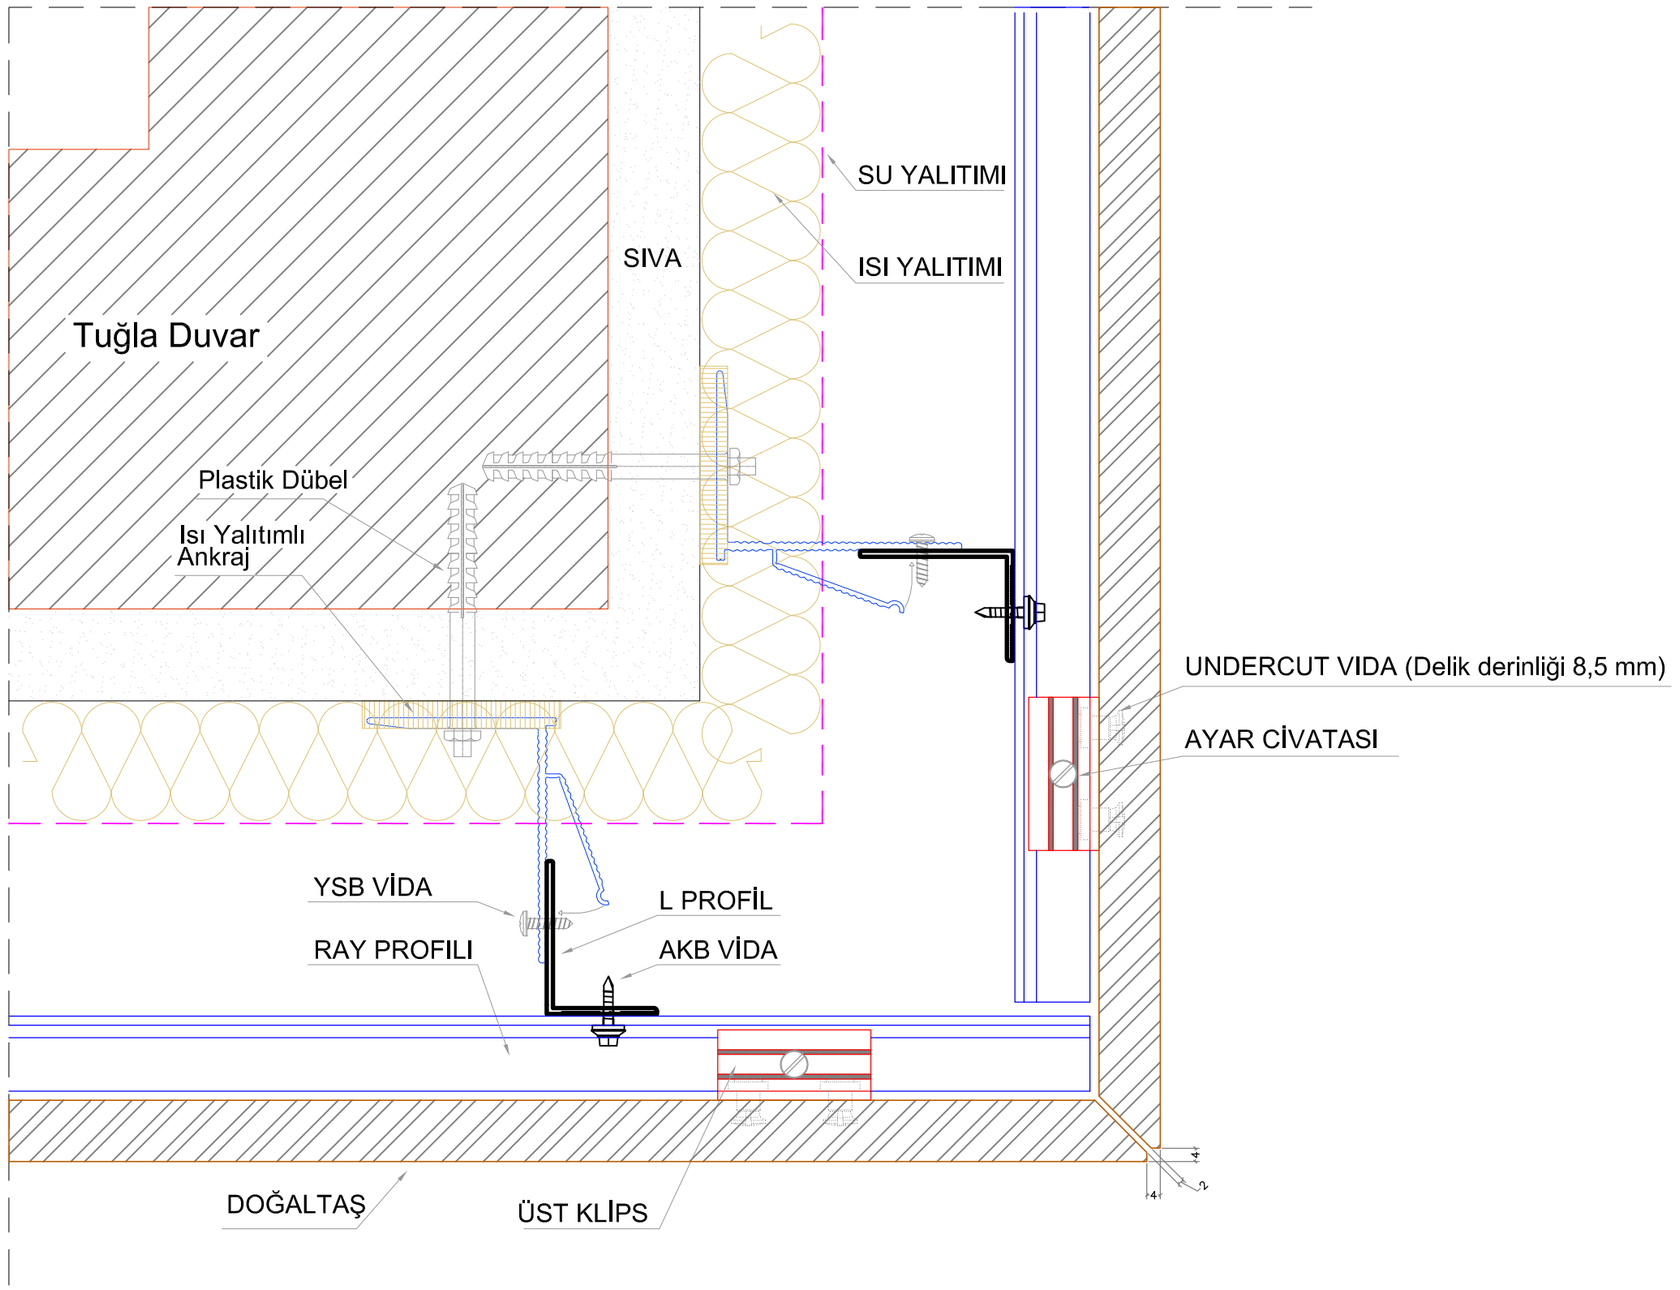
Tuğla Duvar
SIVA
SU YALITIMI
ISI YALITIMI
Plastik Dübel
Isı Yalıtımlı
Ankraj
UNDERCUT VIDA (Delik derinliği 8,5 mm)
AYAR CİVATASI
YSB VİDA
L PROFİL
RAY PROFILI
AKB VİDA
DOĞALTAŞ
ÜST KLİPS

DETAY 2B

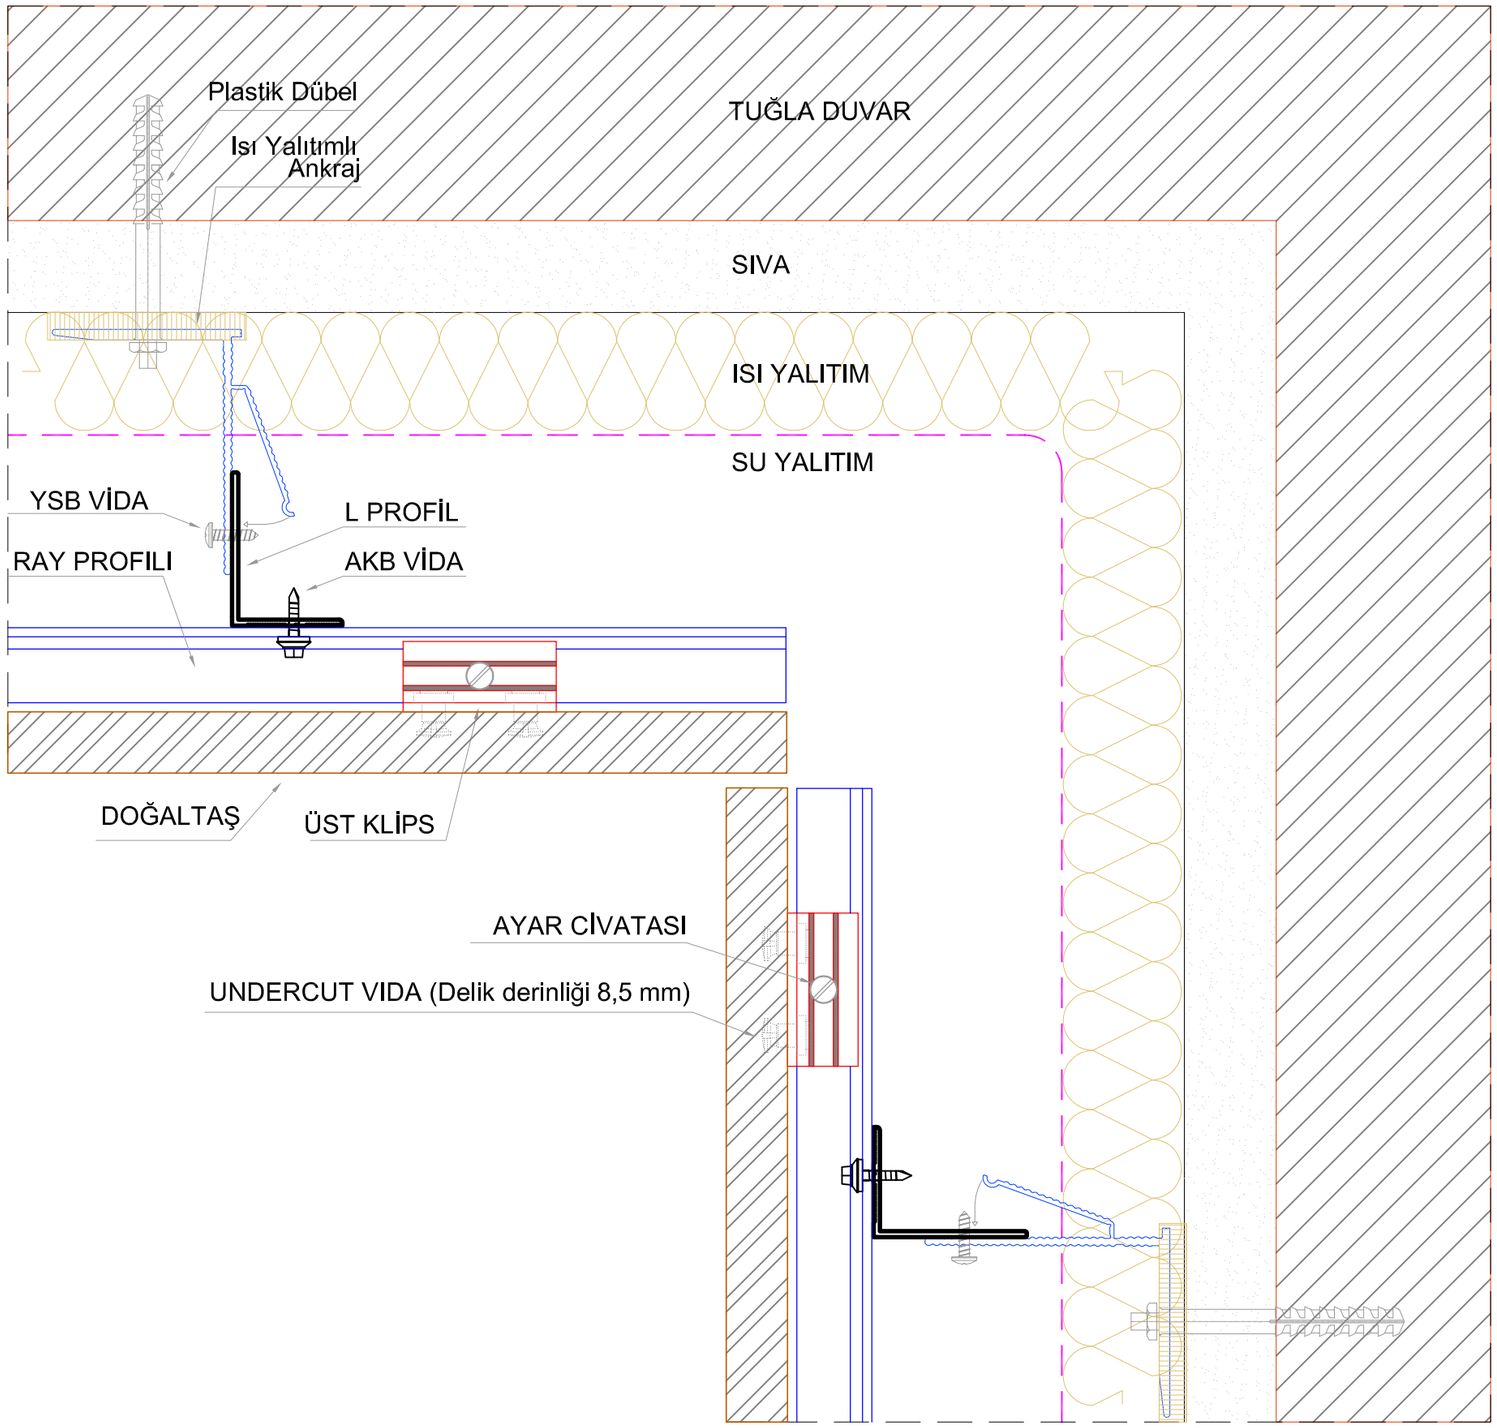
Plastik Dübel
Isı Yalıtımlı Ankraj
TUĞLA DUVAR
SIVA
ISI YALITIM
SU YALITIM
YSB VİDA
L PROFİL
RAY PROFILI
AKB VİDA
DOĞALTAŞ
ÜST KLİPS
AYAR CİVATASI
UNDERCUT VIDA (Delik derinliği 8,5 mm)

DETAY 3

DOĞALTAŞ ALLEY SİSTEM

SİSTEM AGS 24

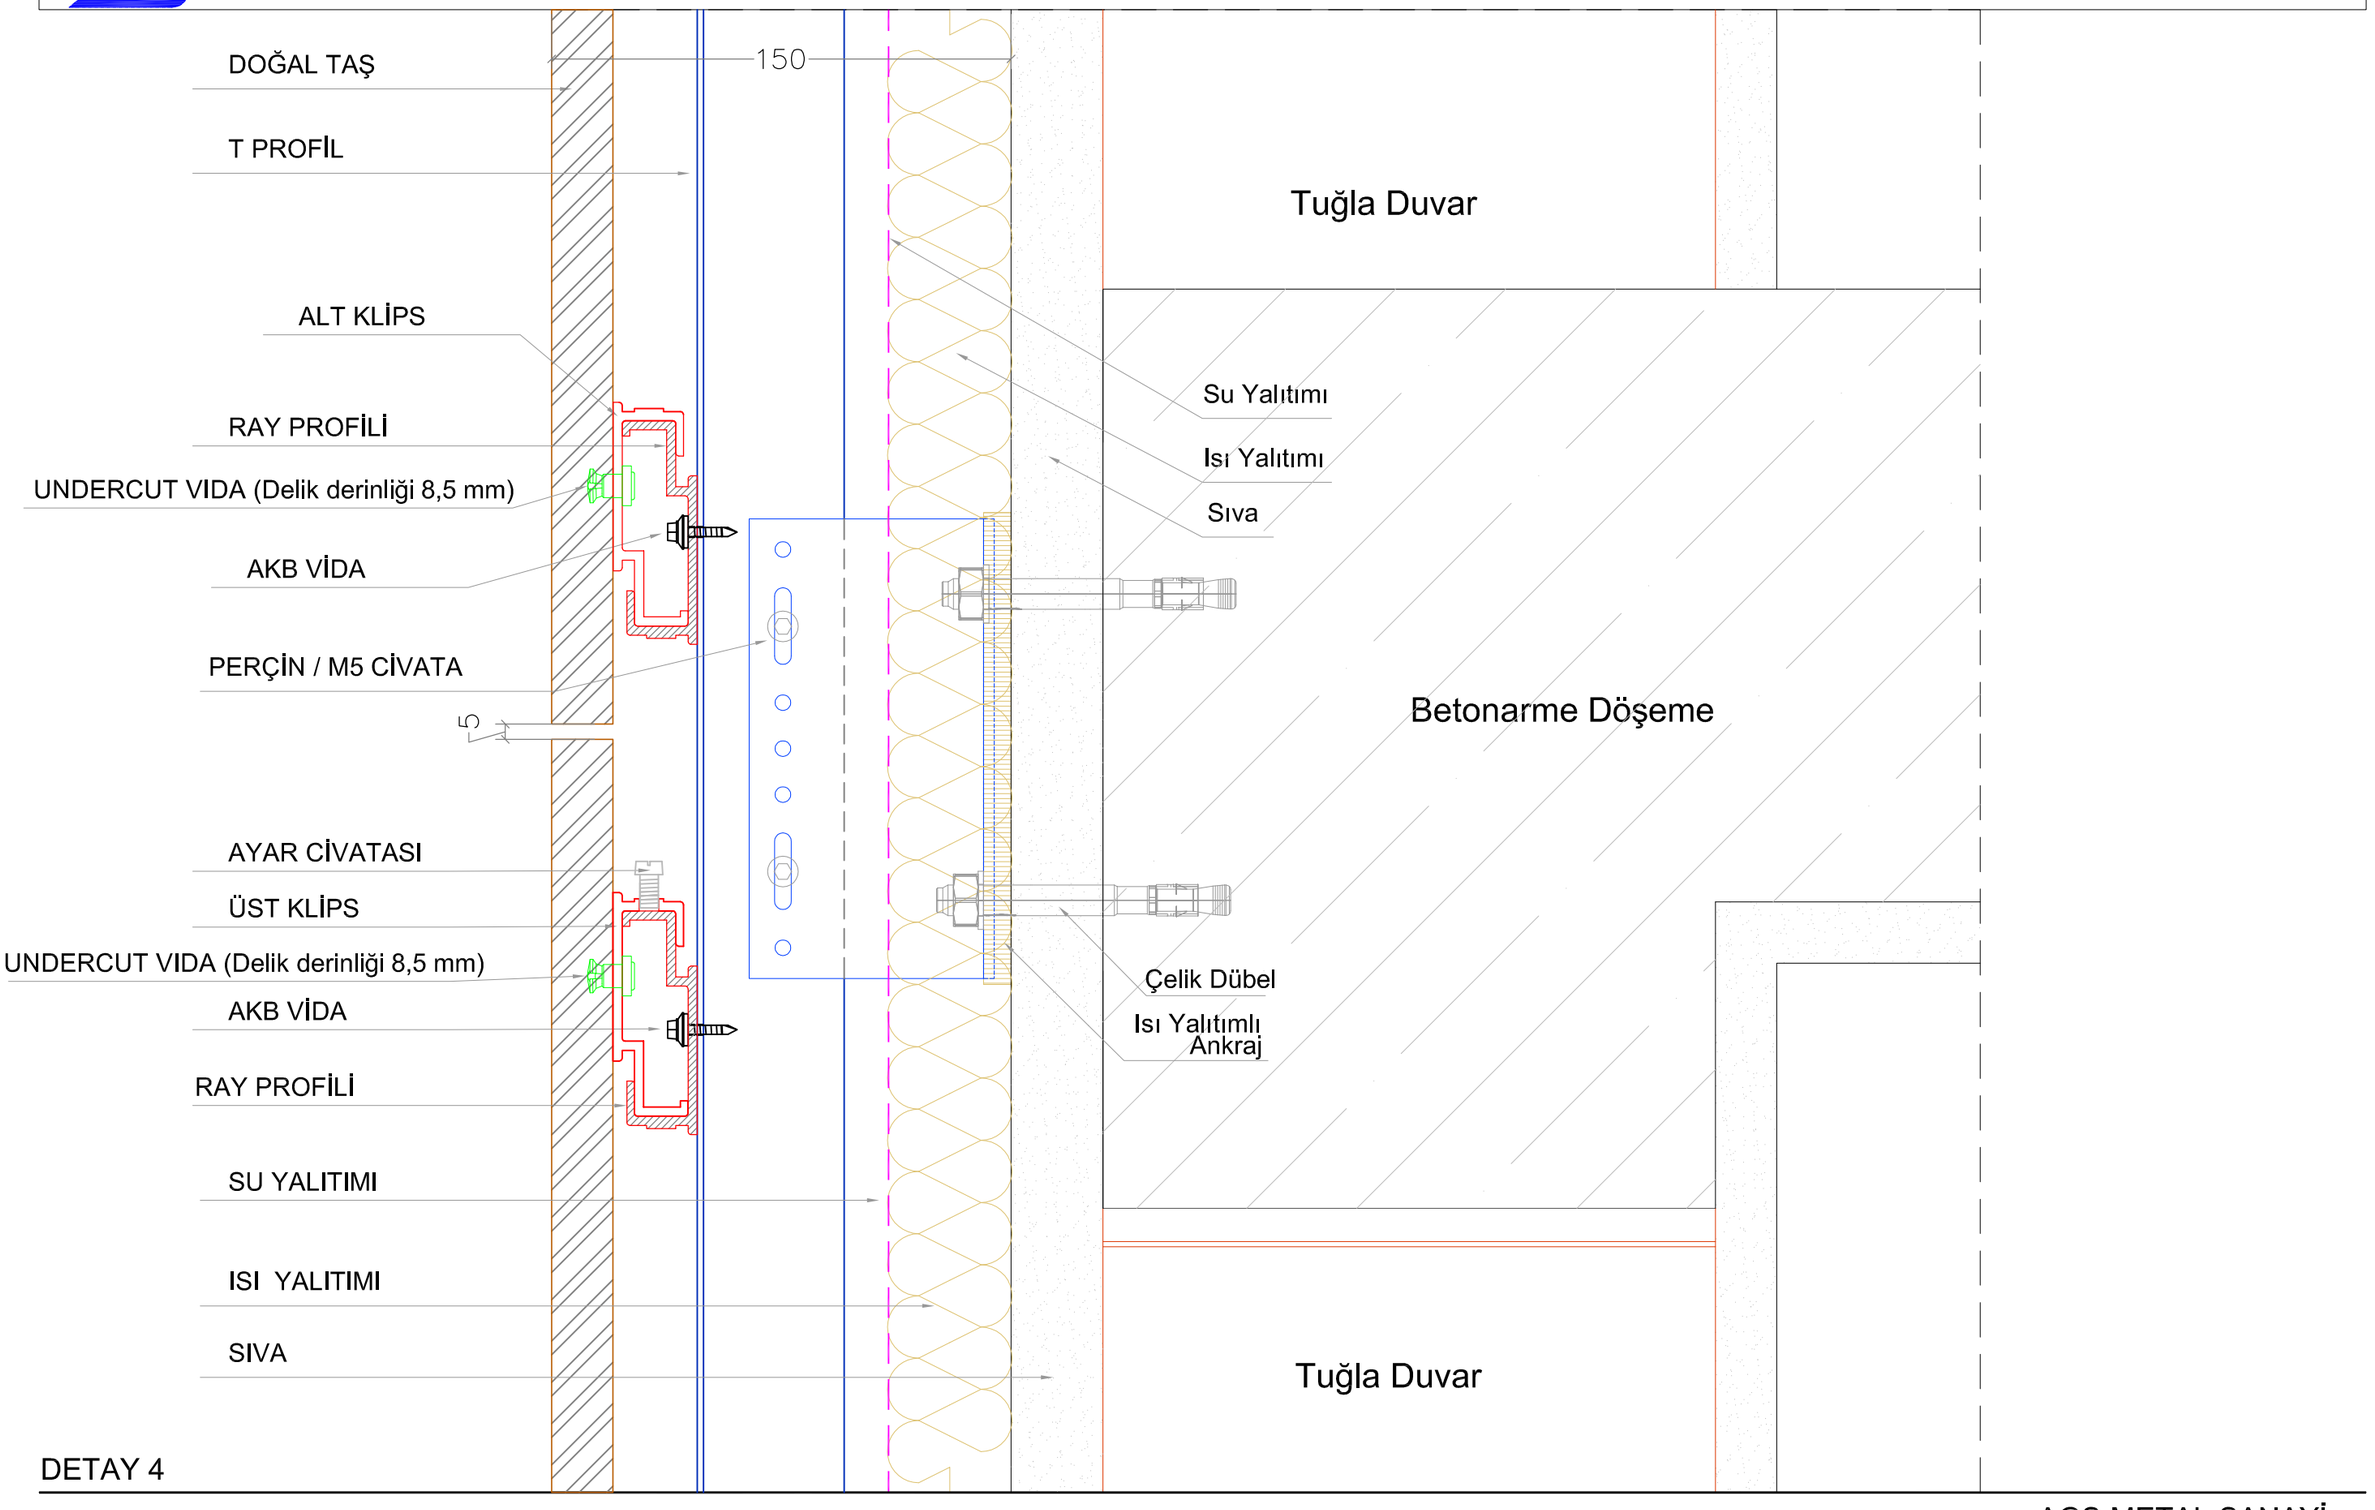

DETAY 4

AGS METAL SANAYİ

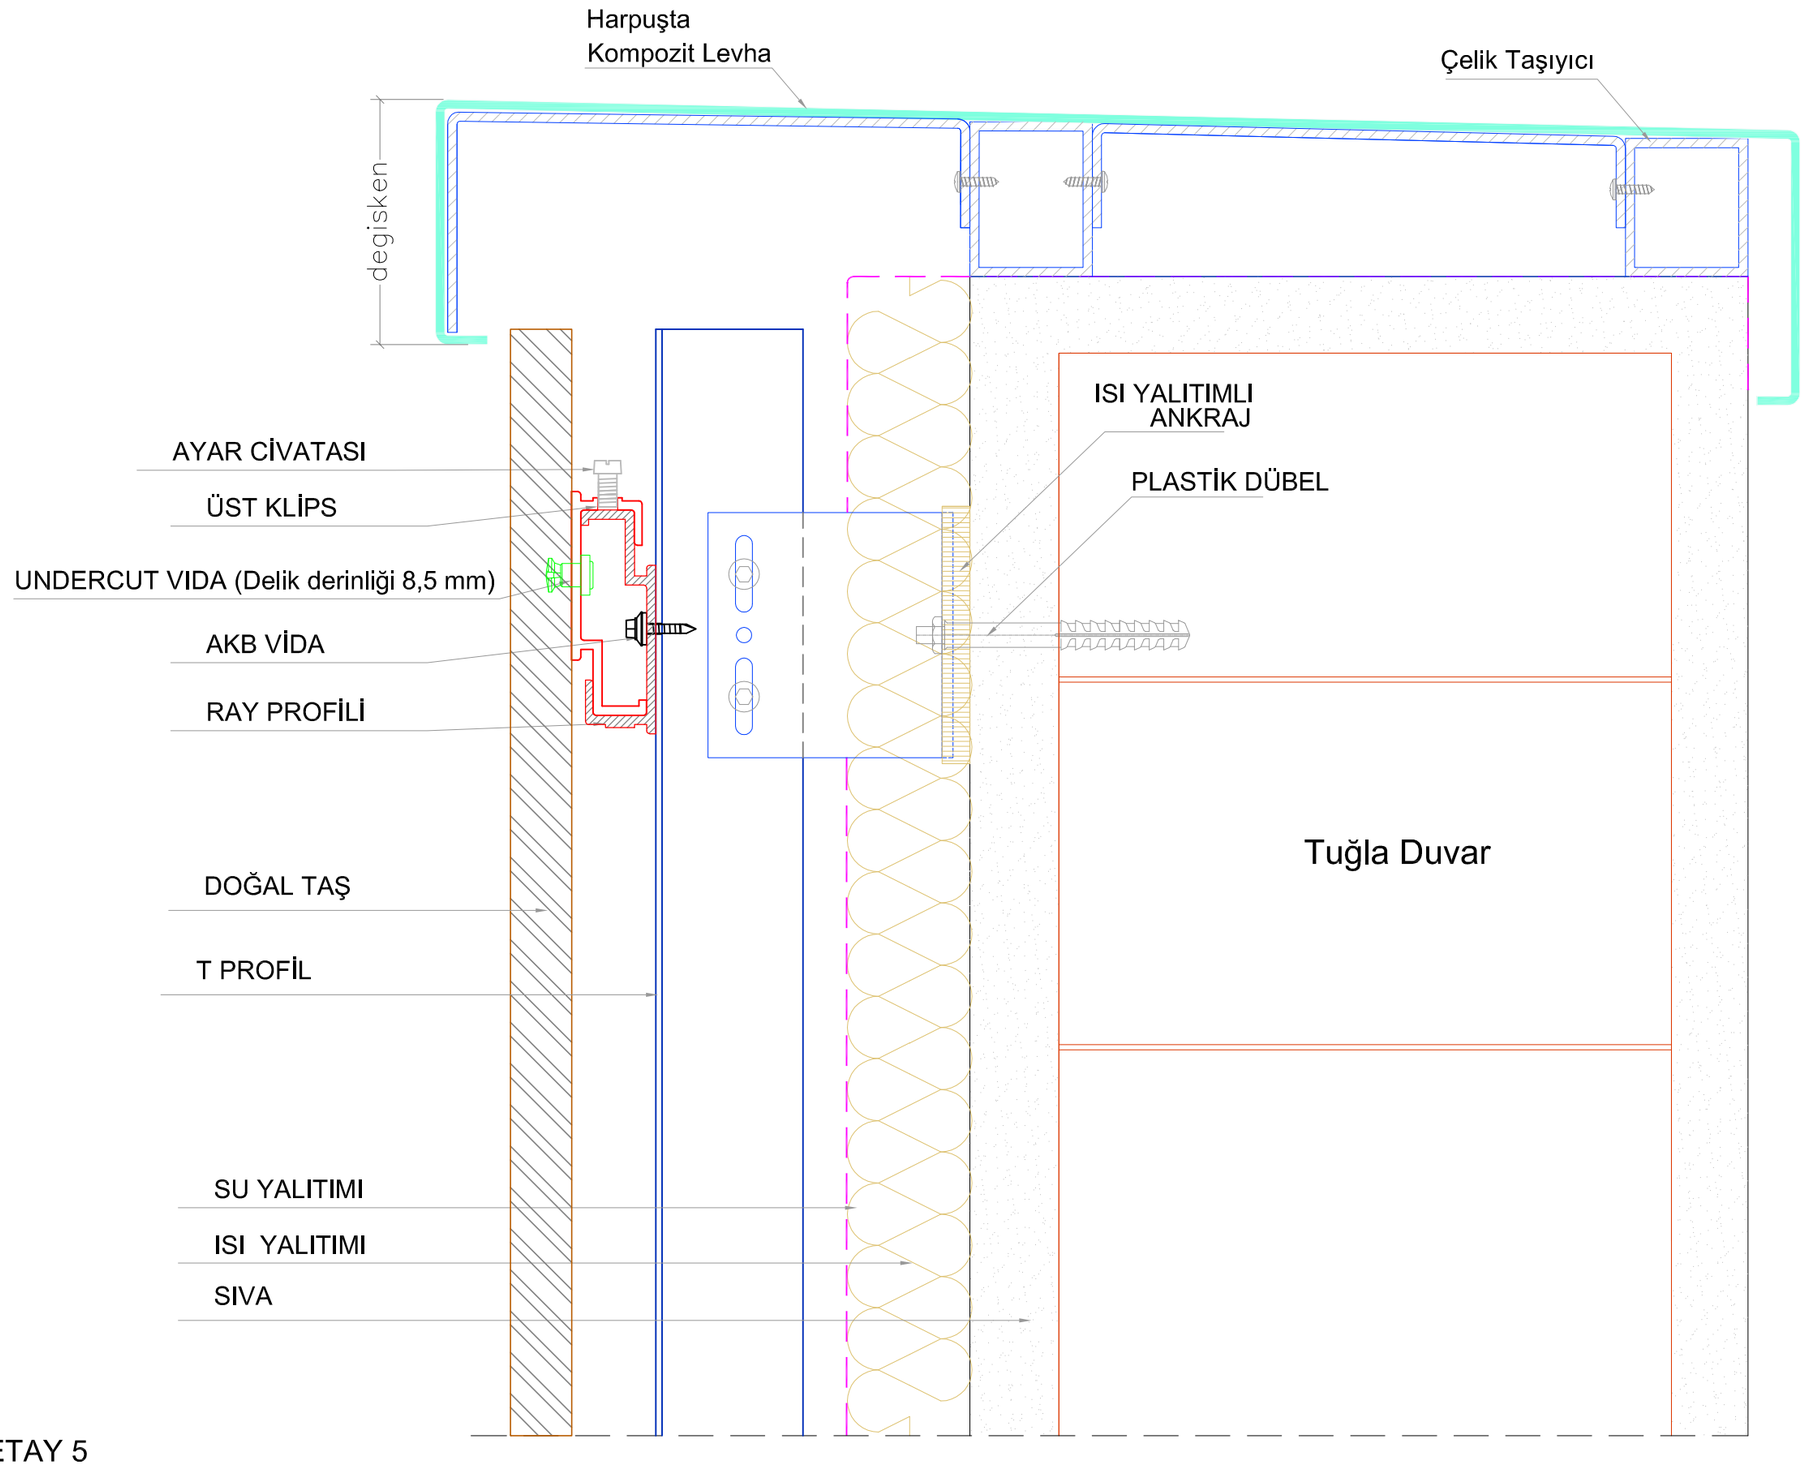
Harpuşta
Kompozit Levha
Çelik Taşıyıcı
degisken
ISI YALITIMLI
ANKRAJ
PLASTİK DÜBEL
AYAR CİVATASI
ÜST KLİPS
UNDERCUT VIDA (Delik derinliği 8,5 mm)
AKB VİDA
RAY PROFİLİ
Tuğla Duvar
DOĞAL TAŞ
T PROFİL
SU YALITIMI
ISI YALITIMI
SIVA

DETAY 5

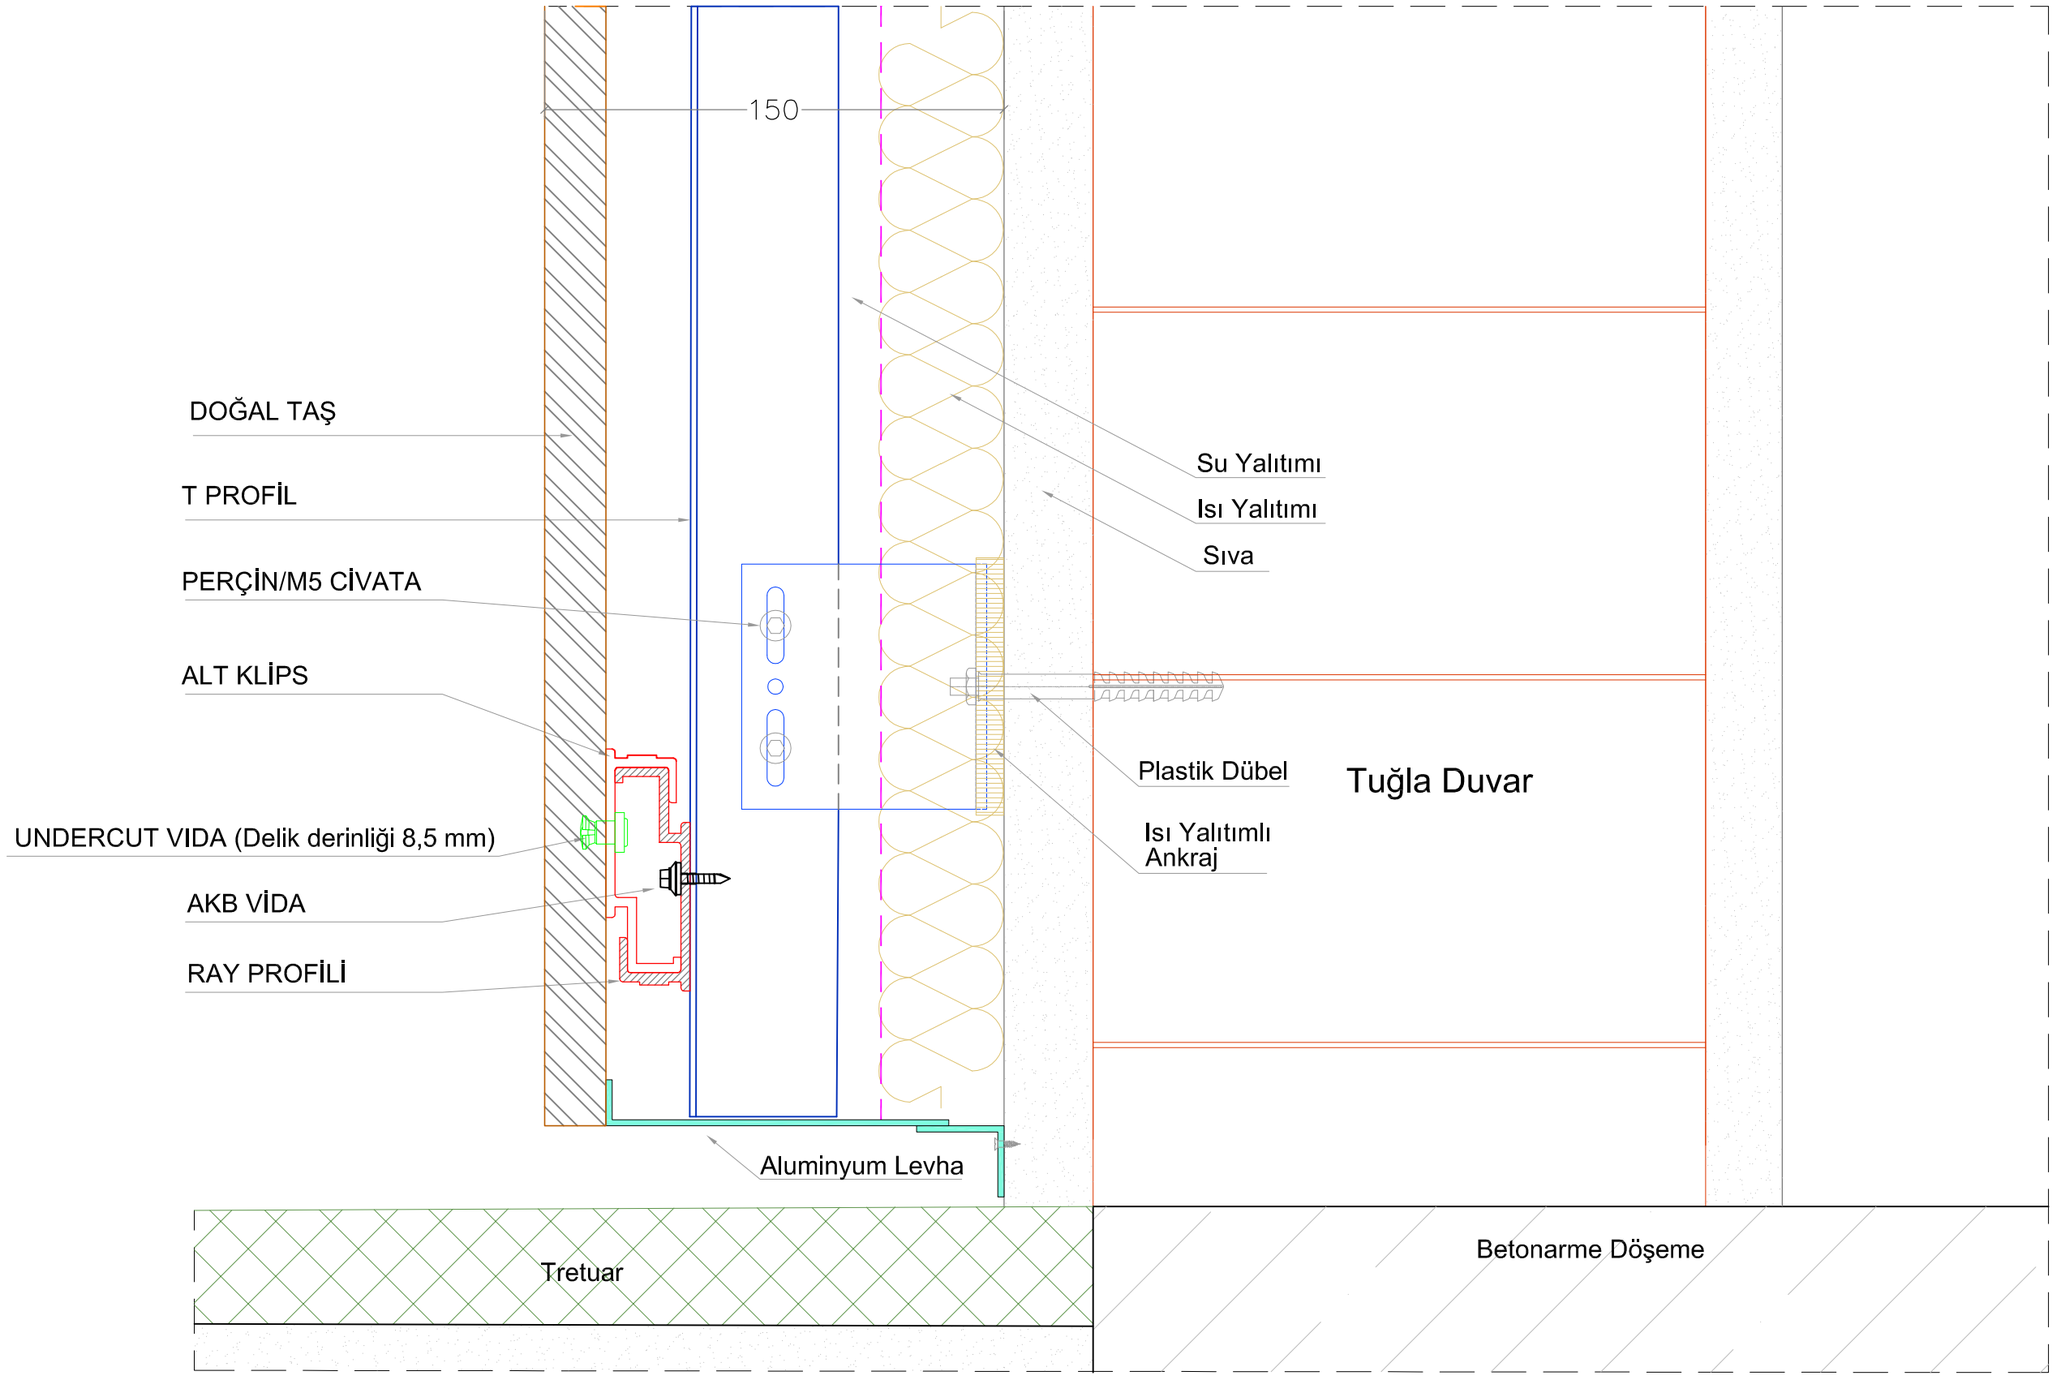
150
DOĞAL TAŞ
T PROFİL
PERÇİN/M5 CİVATA
ALT KLİPS
UNDERCUT VIDA (Delik derinliği 8,5 mm)
AKB VİDA
RAY PROFİLİ
Su Yalıtımı
Isı Yalıtımı
Sıva
Plastik Dübel
Isı Yalıtımlı Ankraj
Tuğla Duvar
Aluminyum Levha
Tretuar
Betonarme Döşeme

DETAY 6

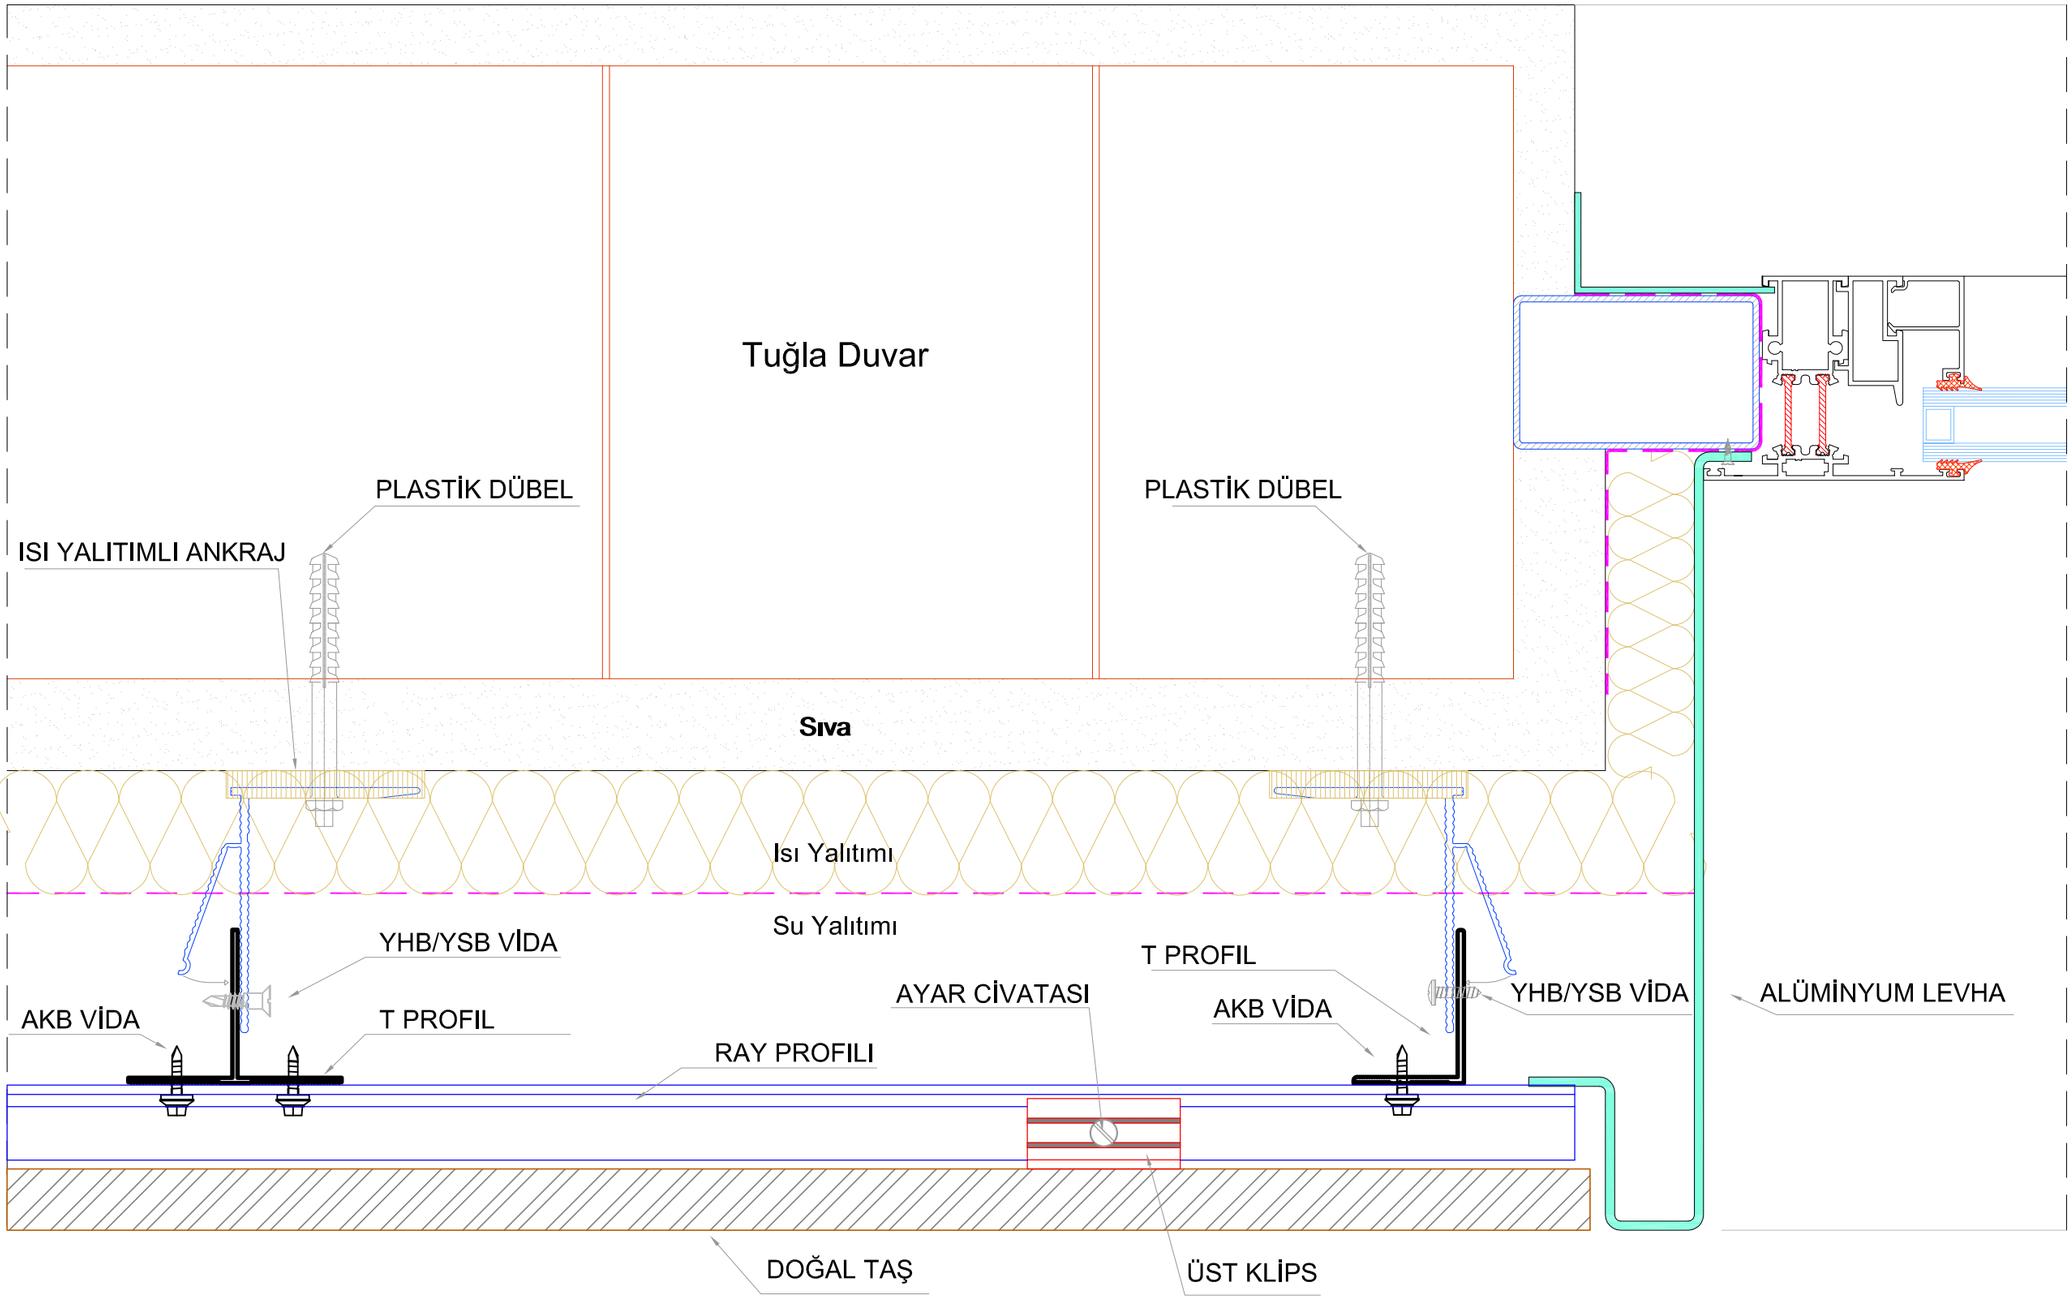
Tuğla Duvar
PLASTİK DÜBEL
PLASTİK DÜBEL
ISI YALITIMLI ANKRAJ
Sıva
Isı Yalıtımı
Su Yalıtımı
YHB/YSB VİDA
T PROFIL
AYAR CİVATASI
AKB VİDA
YHB/YSB VİDA
ALÜMİNYUM LEVHA
AKB VİDA
T PROFIL
RAY PROFILI
DOĞAL TAŞ
ÜST KLİPS

DETAY 7

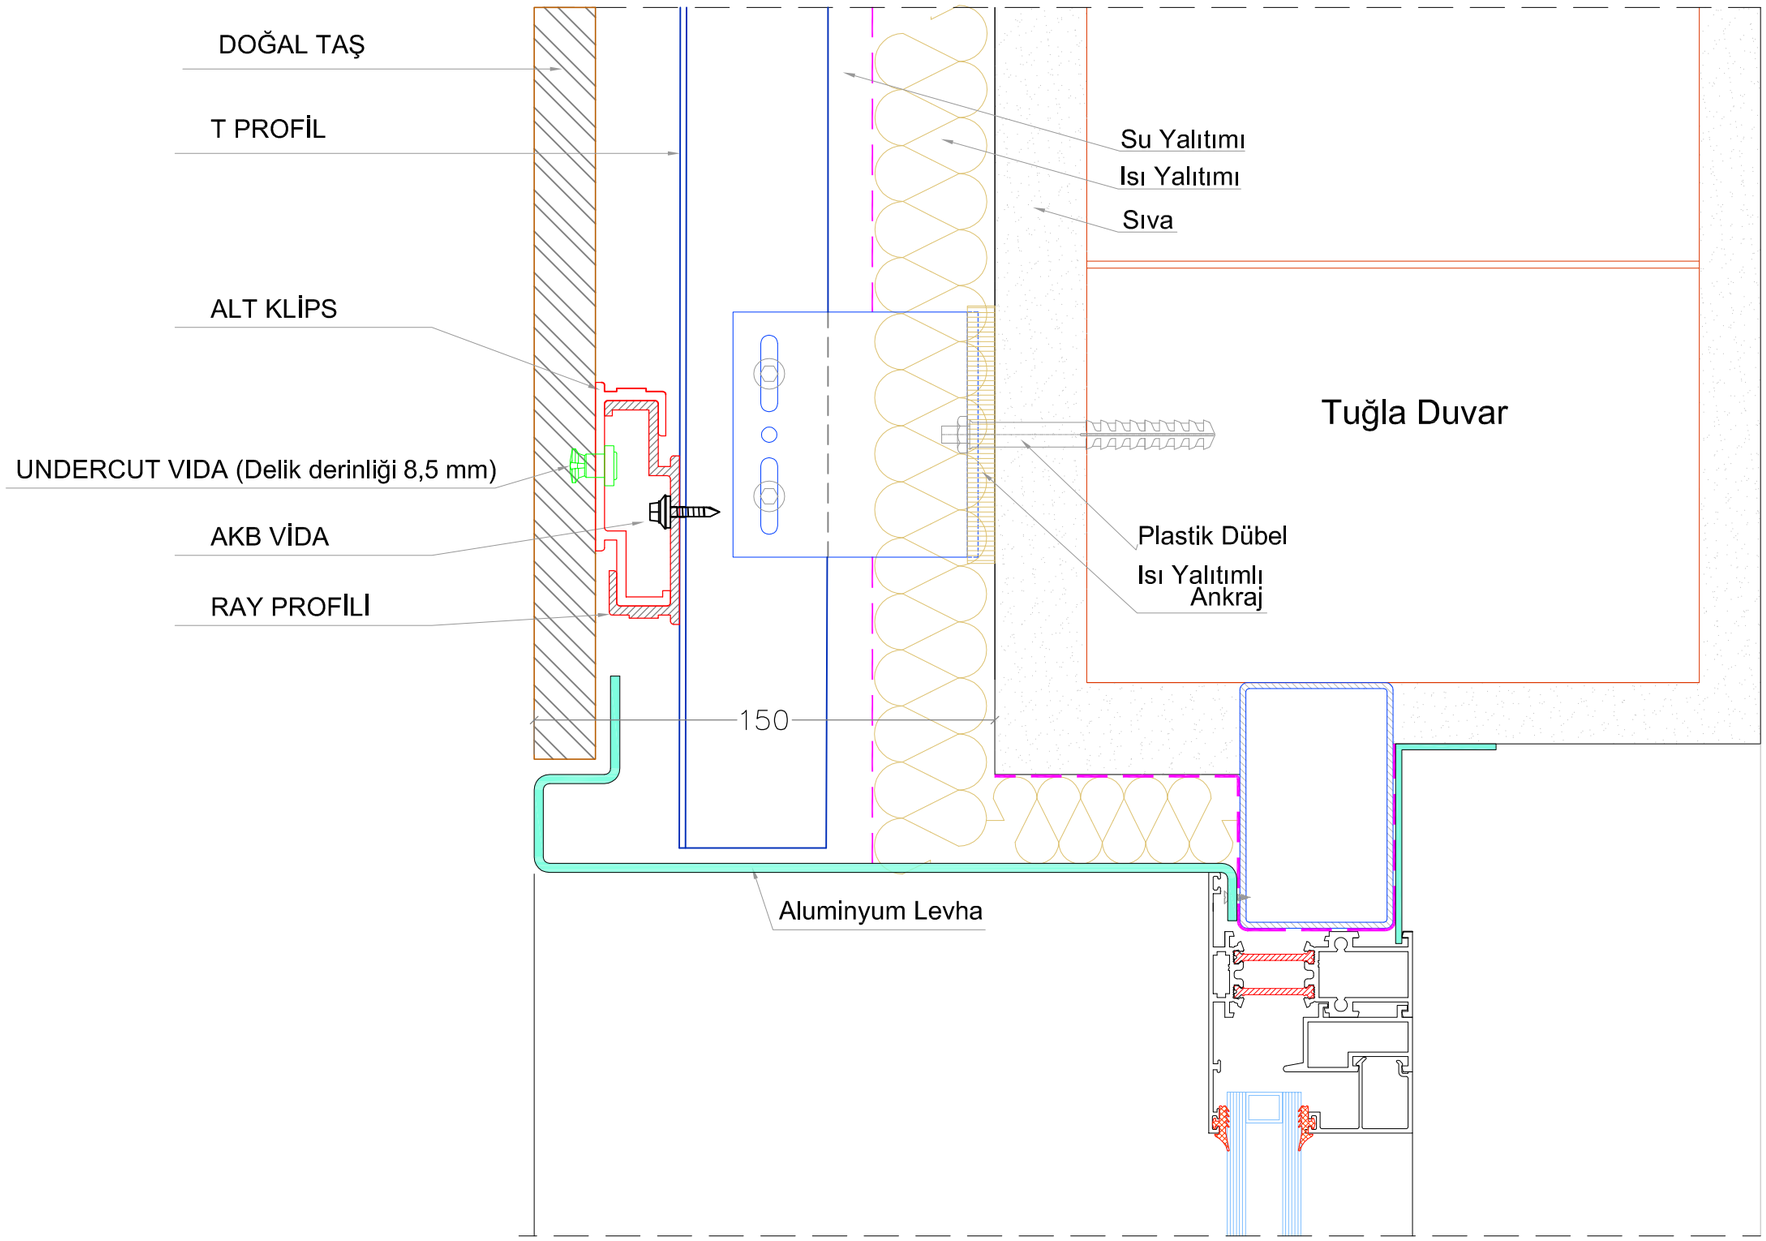
DOĞAL TAŞ
T PROFİL
ALT KLİPS
UNDERCUT VIDA (Delik derinliği 8,5 mm)
AKB VİDA
RAY PROFİLİ
150
Aluminyum Levha
Su Yalıtımı
Isı Yalıtımı
Sıva
Tuğla Duvar
Plastik Dübel
Isı Yalıtımlı
Ankraj

DETAY 8

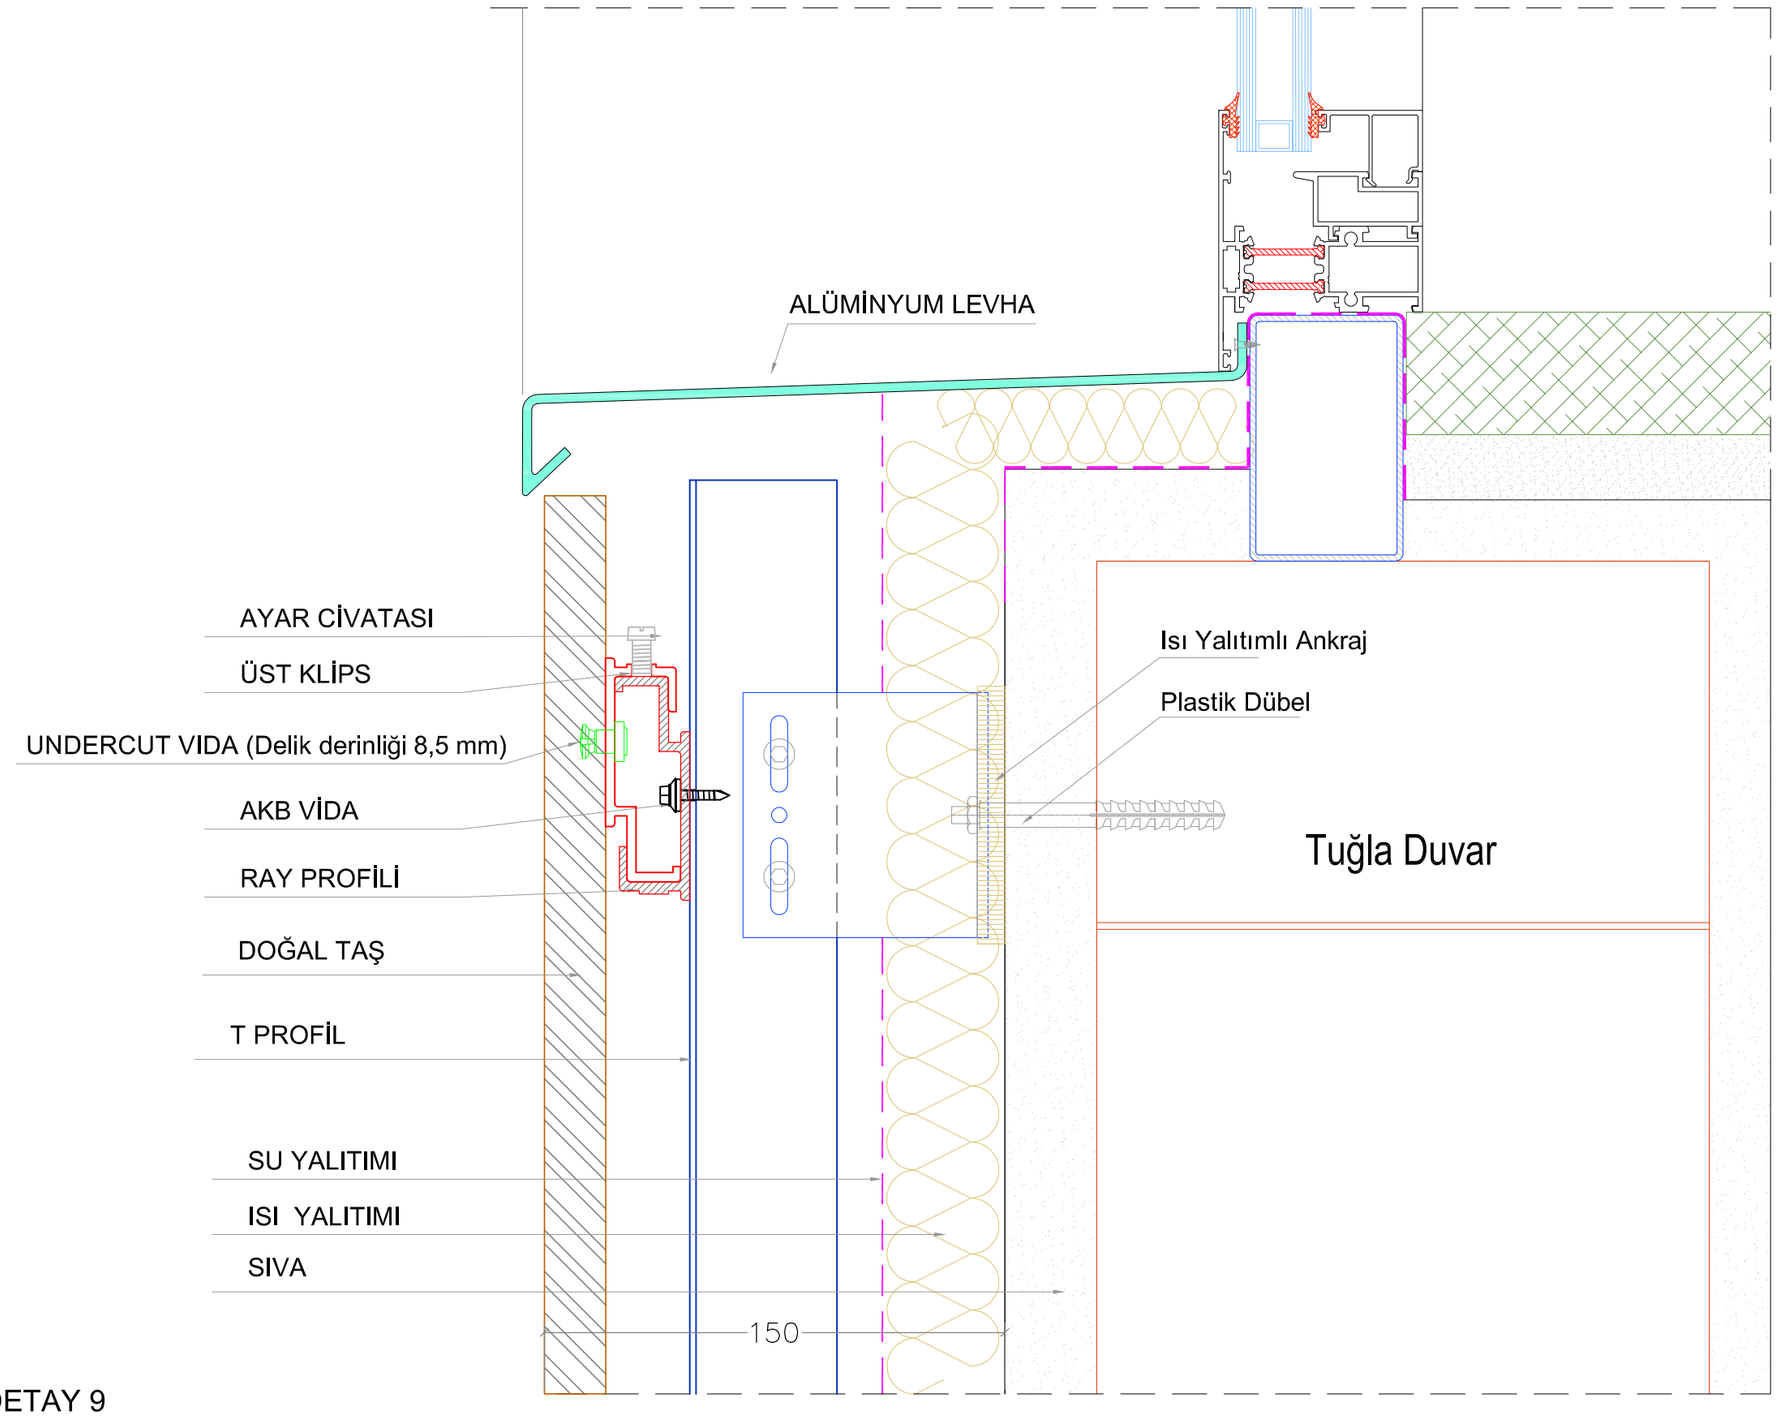
ALÜMİNYUM LEVHA
AYAR CİVATASI
ÜST KLİPS
UNDERCUT VIDA (Delik derinliği 8,5 mm)
AKB VİDA
RAY PROFİLİ
DOĞAL TAŞ
T PROFİL
SU YALITIMI
ISI YALITIMI
SIVA
150
Isı Yalıtımlı Ankraj
Plastik Dübel
Tuğla Duvar

DETAY 9

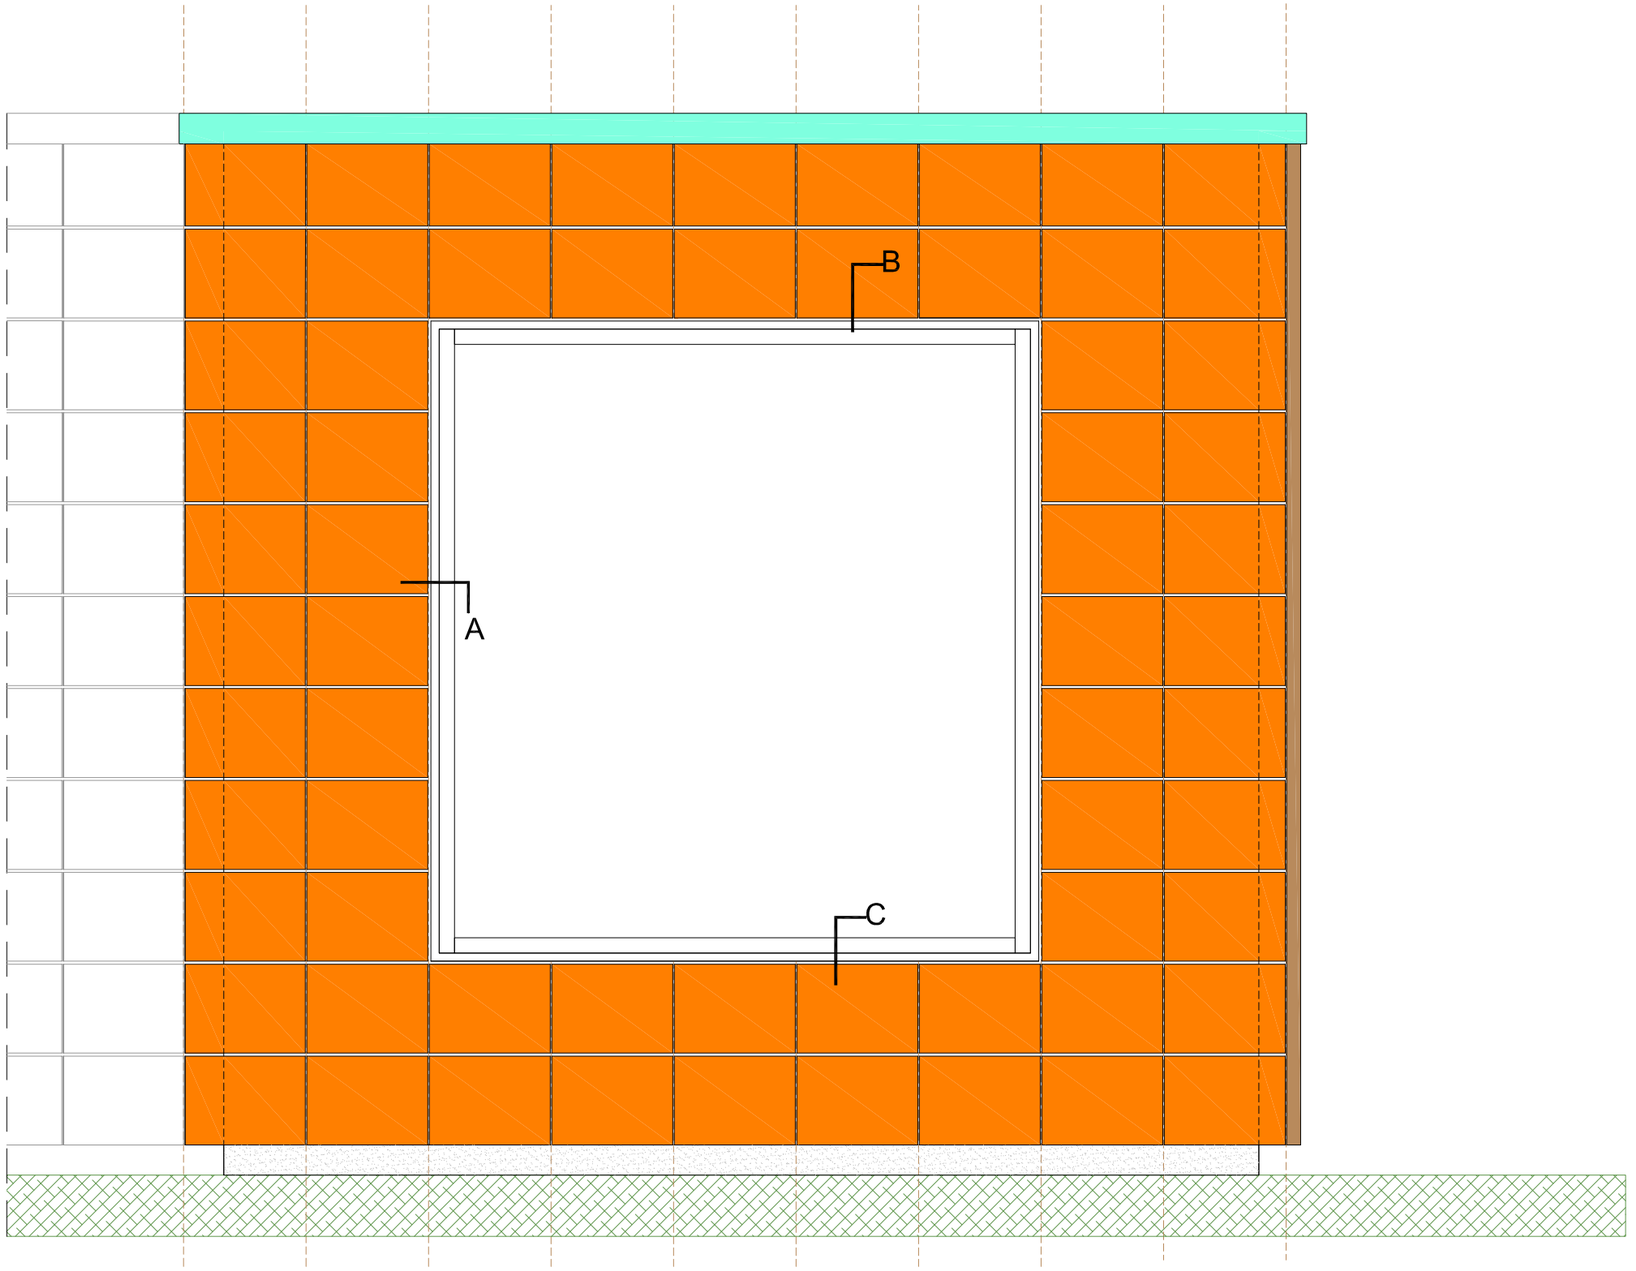

DOĞALTAŞ - GİYDİRME CEPHE SİSTEM GÖRÜNÜŞÜ

DOĞALTAŞ ALLEY SİSTEM

SİSTEM AGS 24

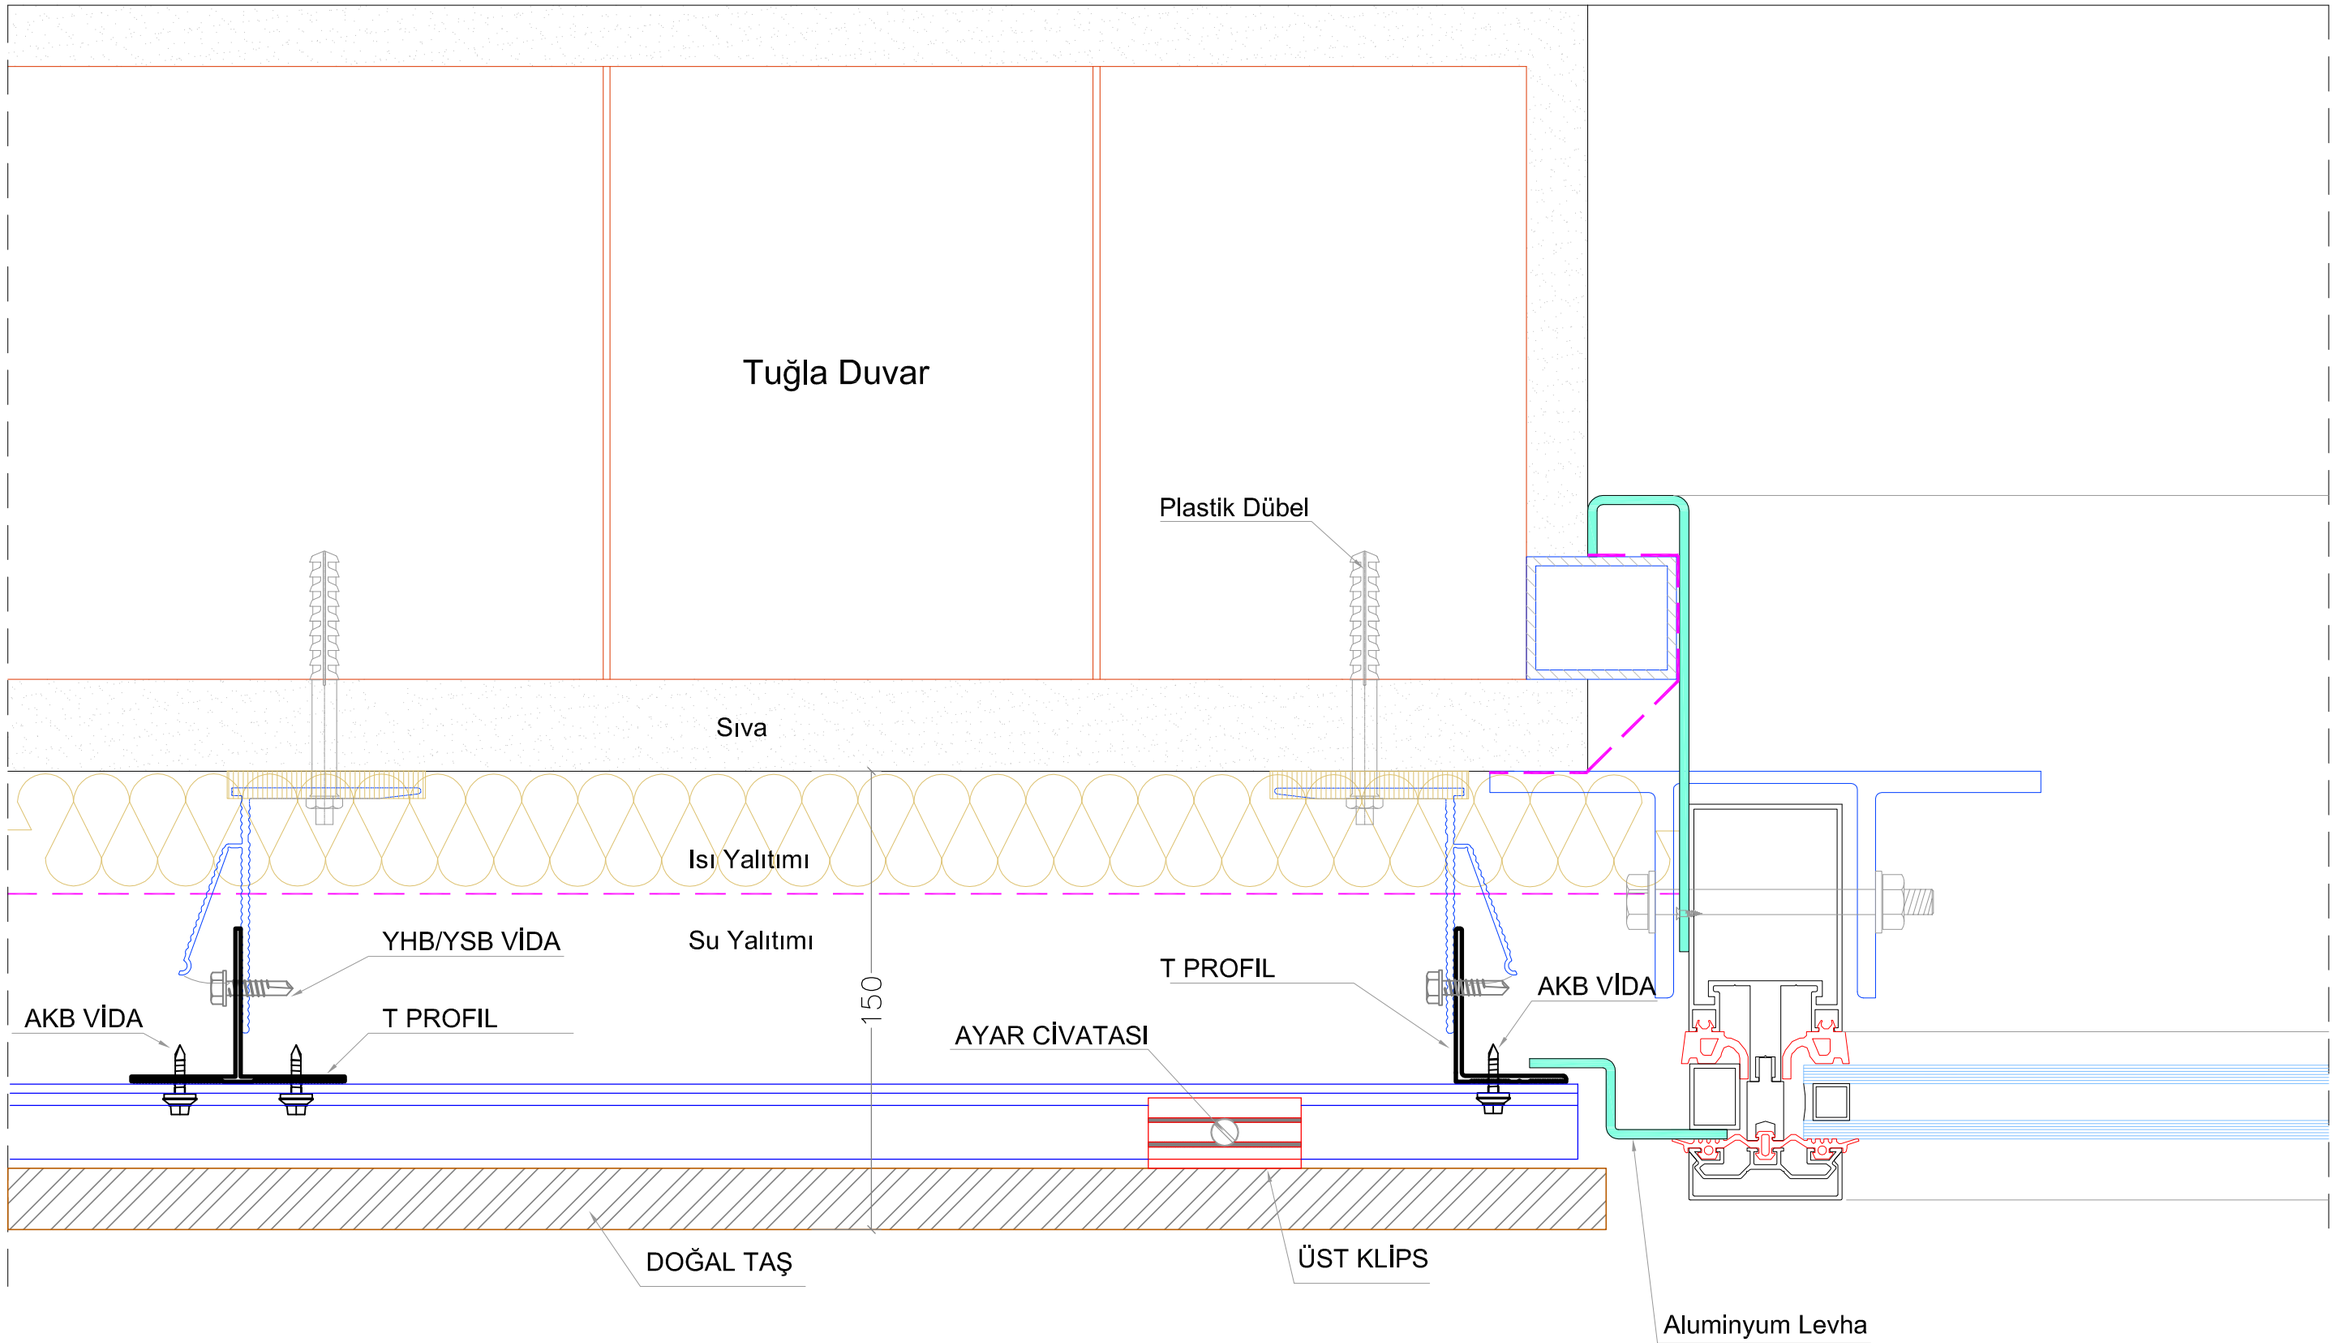

DETAY A

AGS METAL SANAYİ

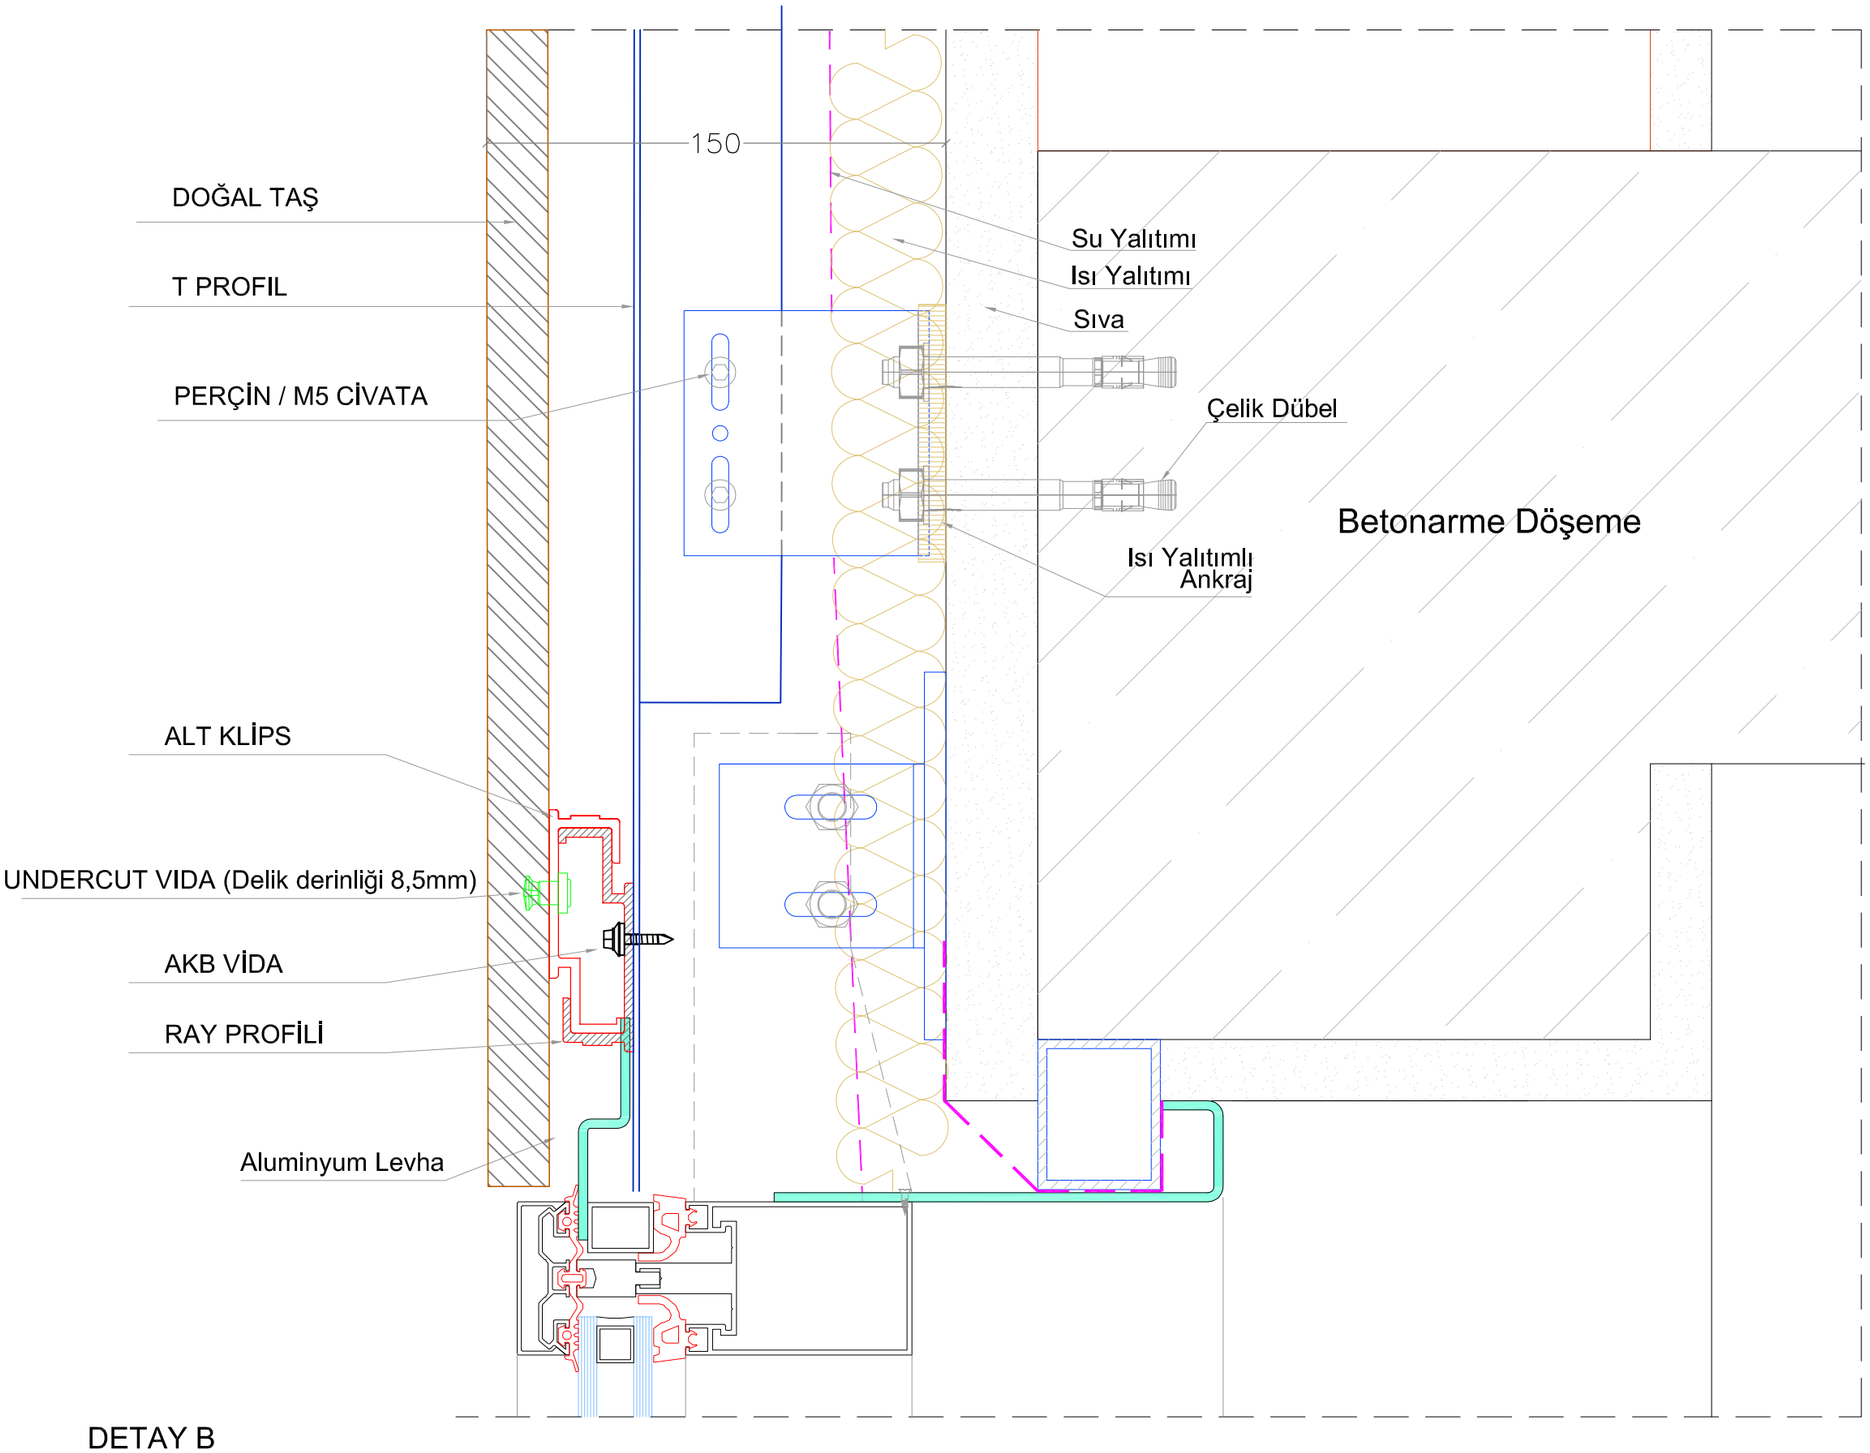
150
DOĞAL TAŞ
T PROFIL
PERÇİN / M5 CİVATA
Su Yalıtımı
Isı Yalıtımı
Sıva
Çelik Dübel
Betonarme Döşeme
Isı Yalıtımlı Ankraj
ALT KLİPS
UNDERCUT VIDA (Delik derinliği 8,5mm)
AKB VİDA
RAY PROFİLİ
Aluminyum Levha

DETAY B

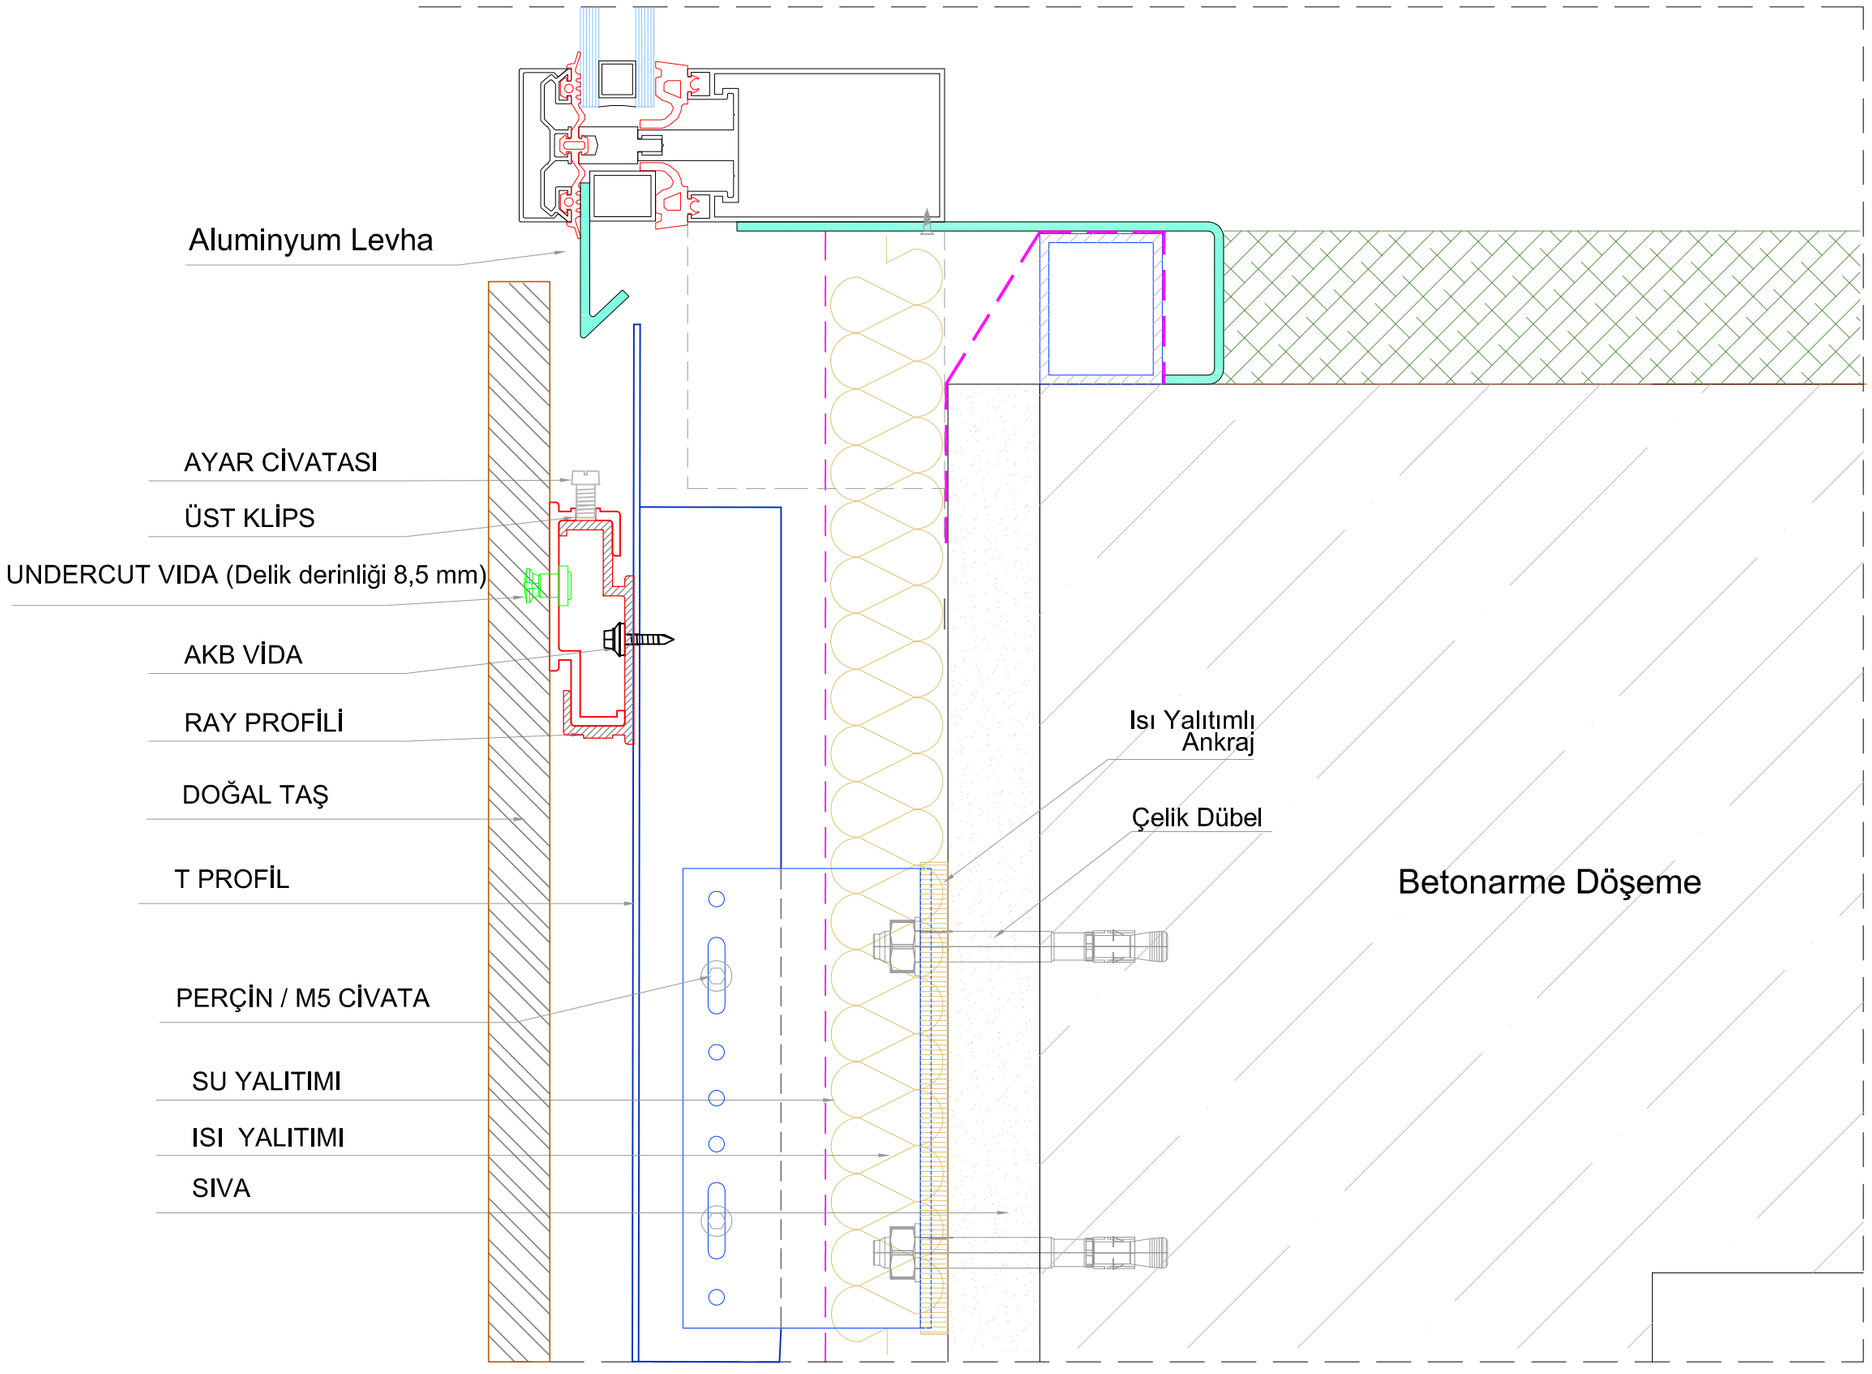
Aluminyum Levha
AYAR CİVATASI
ÜST KLİPS
UNDERCUT VIDA (Delik derinliği 8,5 mm)
AKB VİDA
RAY PROFİLİ
DOĞAL TAŞ
T PROFİL
PERÇİN / M5 CİVATA
SU YALITIMI
ISI YALITIMI
SIVA
Isı Yalıtımlı Ankraj
Çelik Dübel
Betonarme Döşeme

DETAY C